

III 61-8-63.

År 1963 den 25 mars fastställdes tjänstytelsen i Norrbottens län den ändring av stadsplanen för Morjärvs stationssamhälle i Töre kommun denna karta avser. Enligt 150 § byggnadslagen må klagan ej föras mot beslutet, varför detsamma omedelbart runnit laga kraft, betygar.


Luleå i landstanslist som ovan

På tjänstens vägnar

E. Haapaniemi

E. Haapaniemi

Stämpel 2:- kronor.

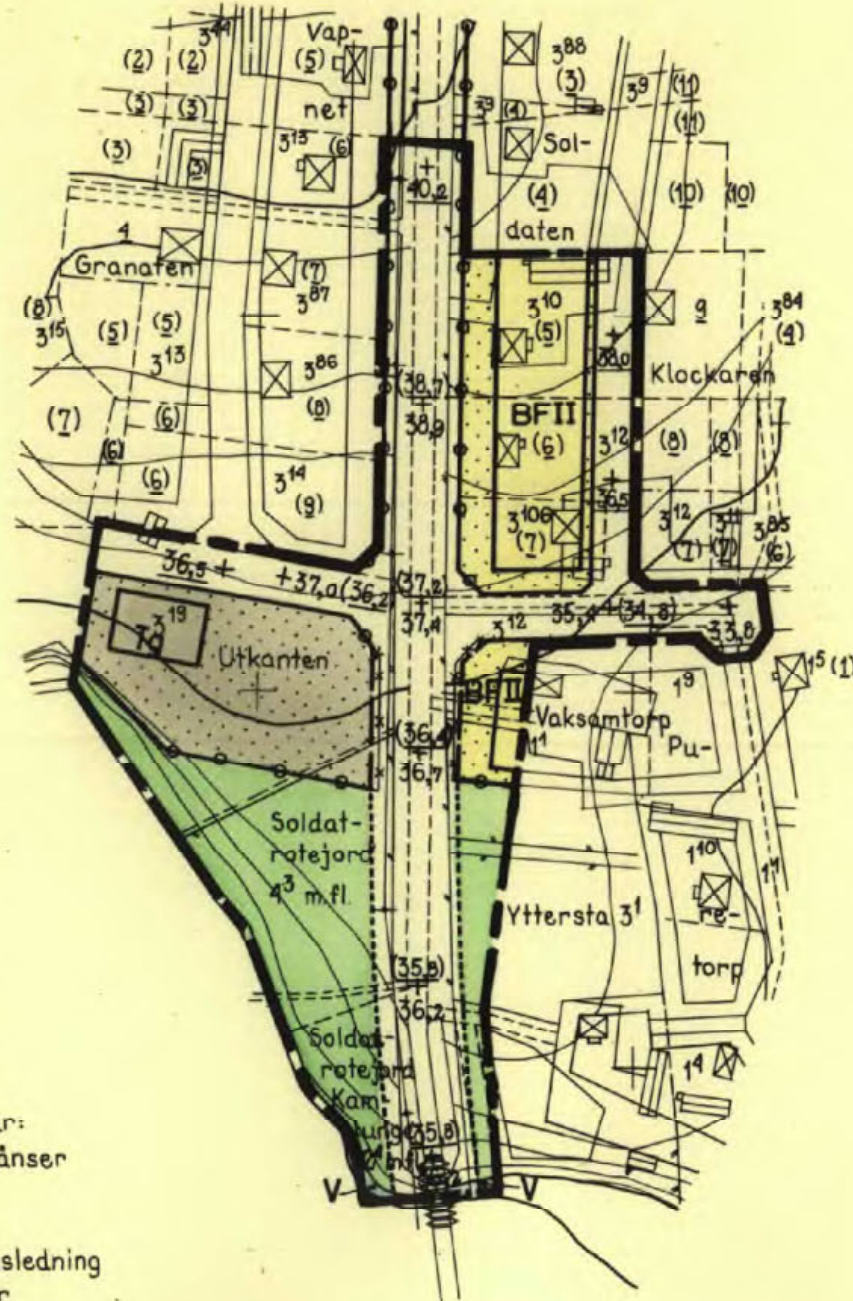

Grundkartans beteckningar:

- Fastighetsgränser
- Vågar
- Staket
- Högspänningsledning
- Strandkontur
- Nivåkurvor
- ⊠ Huvudbyggnad resp. annan byggnad
- ⊕ Punkt i rutnät
- 2/344 Fastighets registerbeteckning

Grundkartan upprättad år 1948-1949 av distriktslantmätare Axel A:son Lindahl och kompletterad år 1951 av distriktslantmätaren Karl-Erik Sandström

Tillhör Töre byggnadsnämnds protokoll av den 30.11.1962 § 116.

A. E. Sikström
/ A. E. Sikström/
byggnadsnämndens ordf.

FÖRSLAG TILL ÄNDRING AV STADSPLAN FÖR KV. UTKANTEN M.FL. I MORJÄRVIS STATIONSSAMHÄLLE I TÖRE KOMMUN NORRBOTTENS LÄN

Luleå den 18 maj 1962
NORRBOTTENKOMMUNERNAS ARKITEKT- OCH BYGGNADSKONTOR

GÖTE LUNDSTRÖM ARKITEKT SAR

ÅKE HÄGGROTH

BETECKNINGAR

STADSPLANEKARTAN

A. Gränsbeteckningar

- Stadsplanegräns
- Gällande områdes- och bestämmelsegräns
- * avsedd att utgå
- Föreslagen särskild områdesgräns (anordnande av stängsel)
- Gällande
- Gränslinje ej avsedd att fastställas

B. Områdesbeteckningar

ALLMÄN PLATS

- Gata eller torg
- Park eller plantering

BYGGNADSKVARTER

- BF Område för bostadsändamål, fristående hus

SPECIALOMRÅDEN

- Tg Område för bilservice


Vattenområde

- V Vattenområde

C. Övriga beteckningar

- Mark som icke får bebyggas
- +0,0 Gällande gatuhöjd
- +0,0 avsedd att utgå
- +0,0 Gatuhöjd
- II Antal våningar

SKALA 1:2000

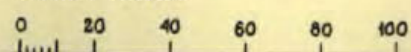

Kopians likhet med
originalet betygas
Luleå den 10/6 1963

NAB

Karl-Erik Sandström

200 Överlantmätaren

25-MOR-27