


BETECKNINGAR
GRUNDKARTAN

- Fastighetsgränser
- ===== Vågar
- ~~~~~ Nivåkurvor
- ☒ Huvudbyggnad resp. annan byggnad
- + Punkt i rutnät
- 12¹ Fastighets registerbeteckning
- 2,(3) Rättsligt resp. administrativt bildad tomt
- +0.0 Gällande gatuhöjd.

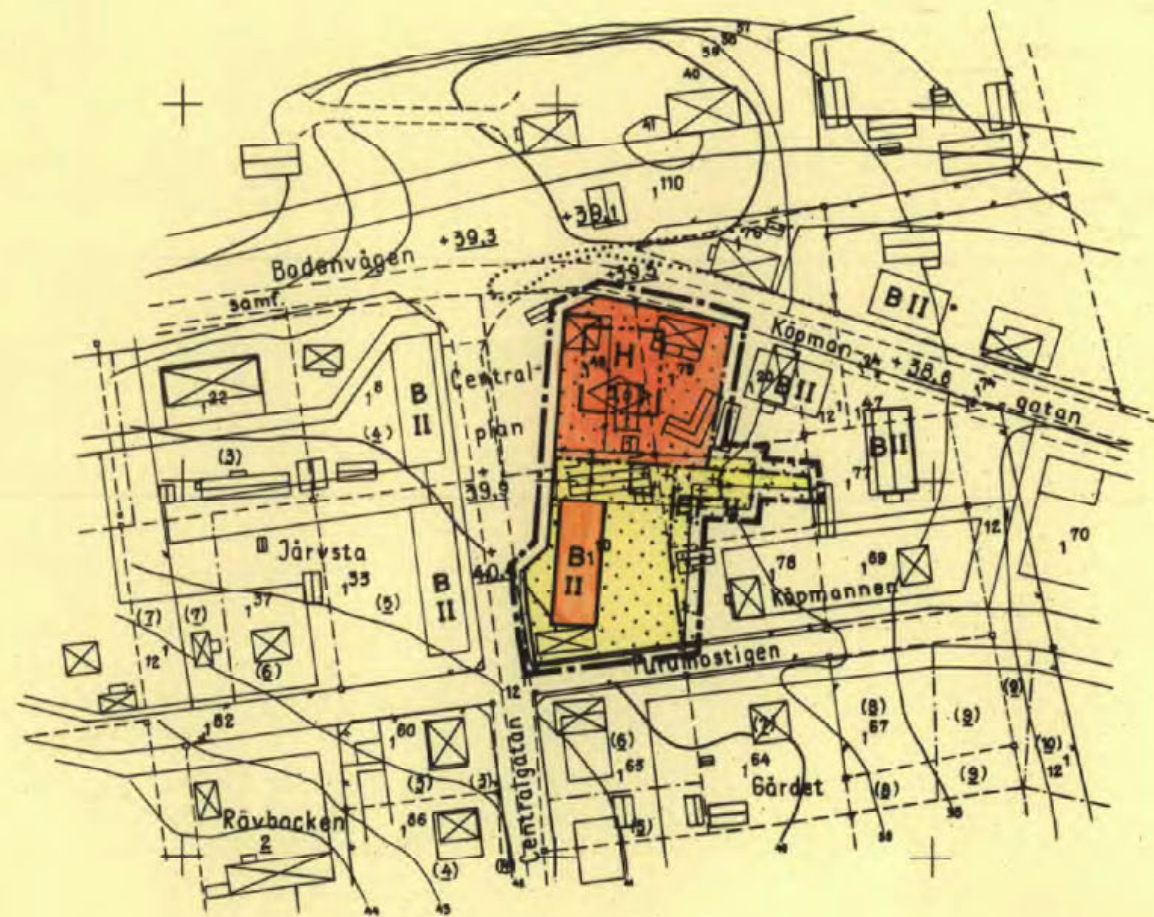

Tillhör byggnadsnämndens i Jöre kommun
beslut den 26/8 1963 s 89, betygas
På tjänstens vägnar
/A. E. Sikström/
Byggnadsnämndens ordf.

III 61-34-63.

År 1963 den 21 oktober fastställdes lämnstypelsen i Norrbottens län den ändring av stadsplanen för Morjärvs stationsområde i Jöre kommun denna karta avser. Enligt 150 § byggnadslagen må klagan ej föras mot beslutet, varför detta ärendes ommedelbart, vinnit laga kraft, betygas.

Luleå i landskansliet som ovan.

På tjänstens vägnar.

E. Kaaponiemi

E. Kaaponiemi

Stämpel 2:- Kronor.

FÖRSLAG TILL ÄNDRING
AV STADSPLAN FÖR DEL AV
MORJÄRV
I JÖRE KOMMUN
NORRBOTTENS LÄN

Luleå den 15 maj 1963
NORRBOTTENKOMMUNERNAS
ARKITEKT- OCH BYGGNADSKONTOR

Lennart Brinck
Lennart Brinck
Arkitekt SAR

K. Ivan Marklund
K. Ivan Marklund

BETECKNINGAR
STADSPLANEKARTAN

A. Gränsbeteckningar

- Stadsplanegräns dragen 3 meter utanför det område, som beröres av ändringen
- Gällande områdes- och bestämmelsegräns
- att utgå. avsedd
- Gatu- kvarters- och annan områdesgräns
- Bestämmelsegräns

B. Områdesbeteckningar

BYGGNADSKVARTER

- H Område för handelsändamål
- B Område för bostadsändamål, fixerat husläge
- BF Område för bostadsändamål, fristående hus.

C. Övriga beteckningar.


- +++++ Mark för uthus och dyl.
- Mark som icke får bebyggas

- 4.0 Byggnads höjd
- II Antal våningar

Kopians likhet med
originalet betygas.
Luleå den 11 maj 1963
NAB

K. Ivan Marklund

SKALA 1:2000

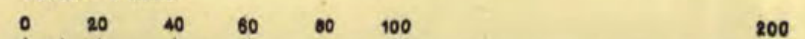

Överlantmätaren.

25-MOR-28