




ÖVERSIKTSKARTA

X=29900

X=29800

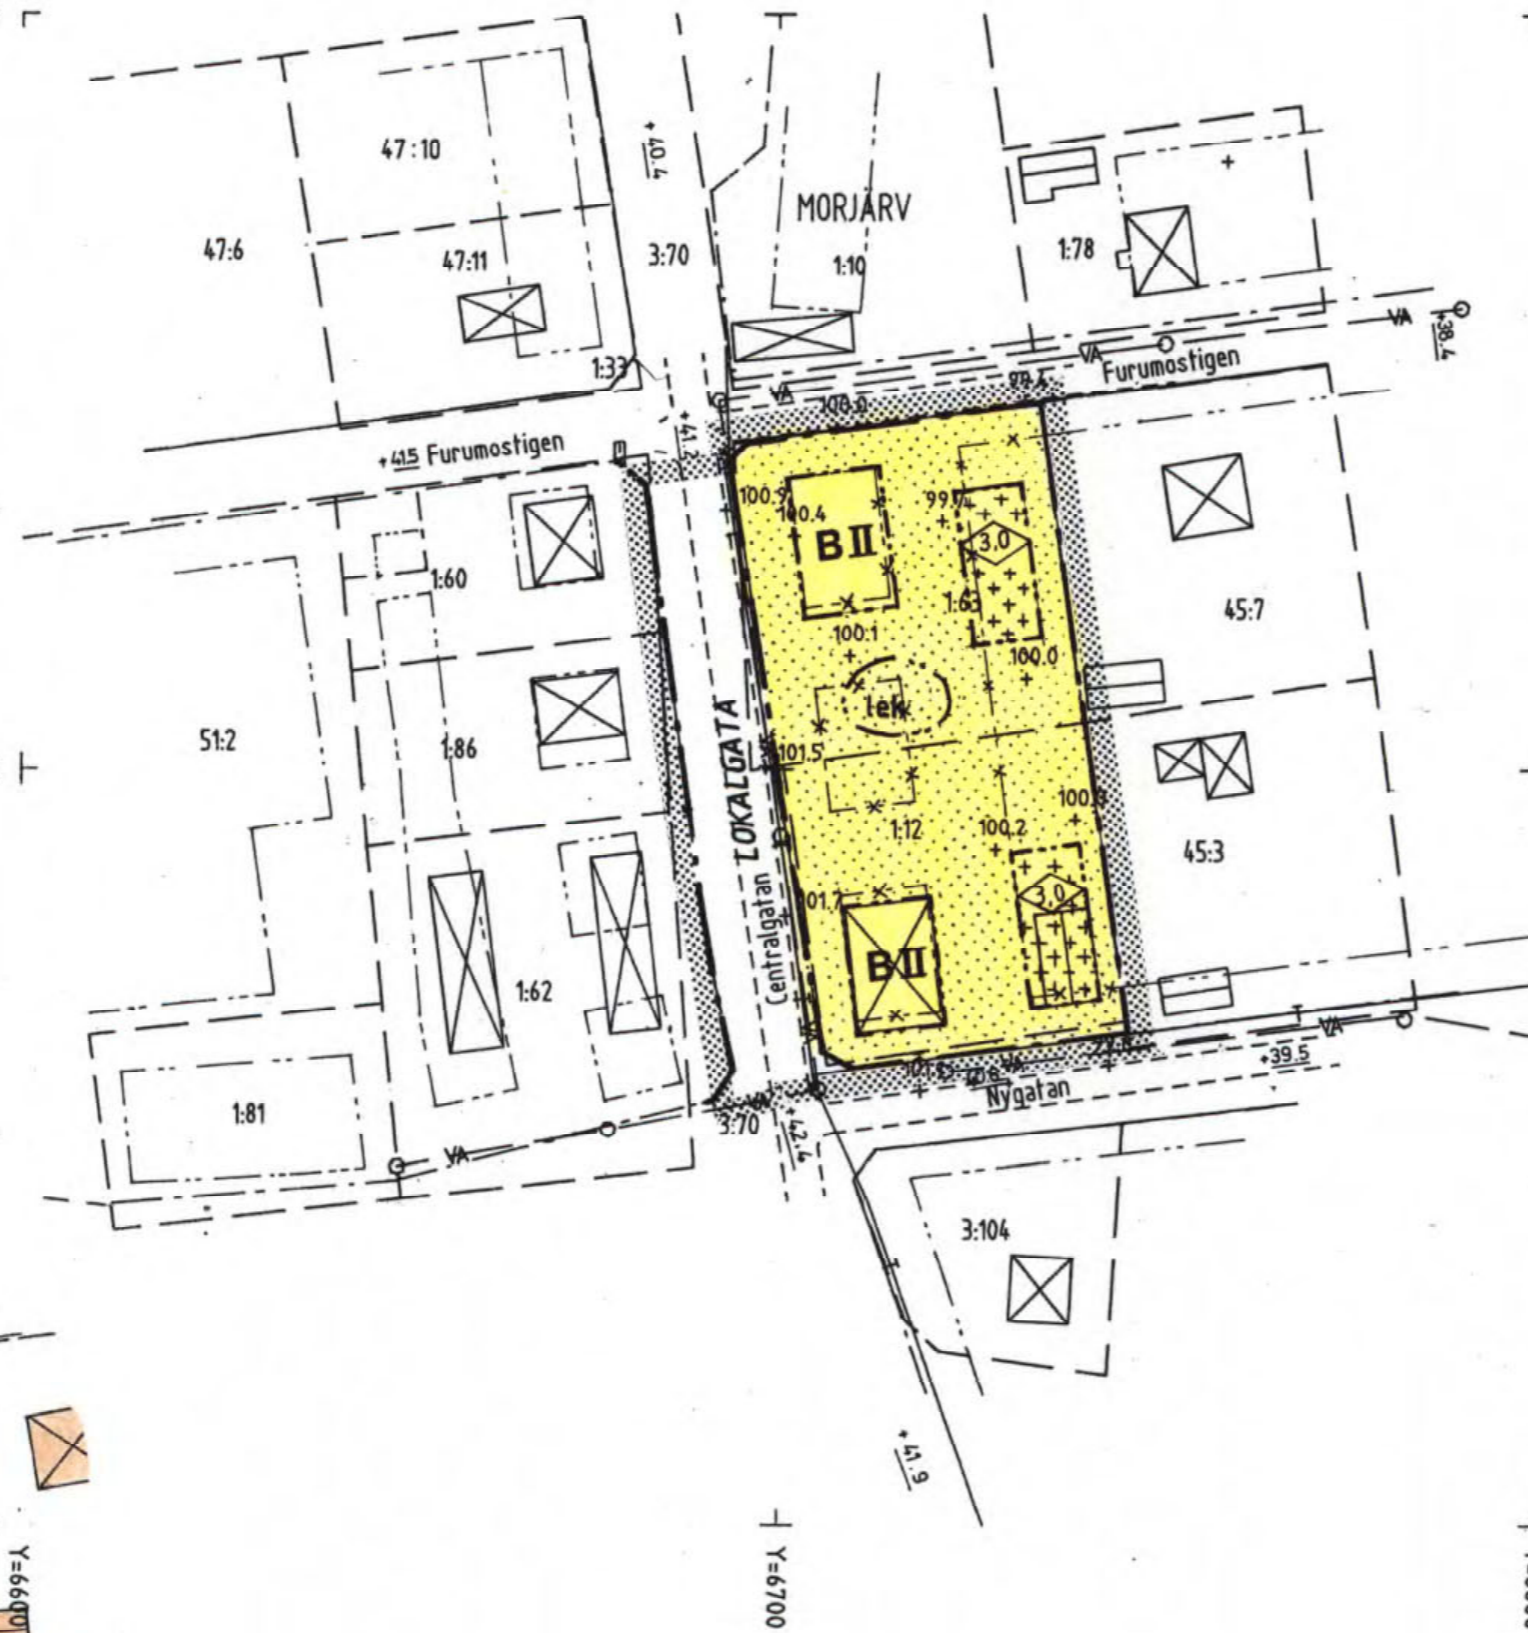

ILLUSTRATION

PLANKARTA

GRÄNSBETECKNINGAR

- Gräns för planområdet. Gränsen ligger i rastrets innerkant
- Användningsgräns
- Egenskapsgräns
- Utgående egenskapsgräns

PLANBESTÄMMLER

Följande gäller inom områden med nedanstående beteckningar. Där beteckning saknas gäller bestämmelsen inom hela planområdet. Endast angiven användning och utformning är tillåten.

1. Användning av allmänna platser

Lokaltrafik

2. Användning av kvartersmark

Bostäder

3. Begränsningar av markens bebyggande

- Marken får inte bebyggas
- Marken får endast bebyggas med uthus och garage

4. Markens anordnande

Lekplats skall finnas

5. Utformning

Högsta byggnadshöjd i meter

6. Administrativa bestämmelser

Den tomtindelning som fastställdes 1959-09-12 är upphävd för fastigheterna Yttermorjärv 1:63 och 1:12 (Gärdet 5 och 6). Genomförandetiden slutar 5 år efter det datum planen vunnit laga kraft


Upplysninger

- Planens handlingar består av :
 - Grundkarta
 - Plankarta med bestämmelser
 - Planbeskrivning
 - Genomförandebeskrivning
 - Fastighetsförteckning

GRUNDKARTANS BETECKNINGAR

- Fastighetsgräns
- Kvarters- eller annan användningsgräns
- Egenskapsgräns
- Bostad- resp uthus
- Ägoslagsgräns
- Häck, Staket
- Väg med resp utan sidoutrymme
- Stänt
- Dike
- Höjdkurvor
- Brunn
- Rutnätspunkt

Grundkartans information baseras i huvudsak på terrestermätning samt material som framtagits genom arkivforskning
Mätklass : II
Nollplan för höjdmätning : Lokalt

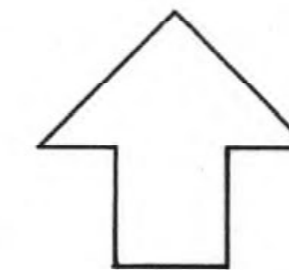

SKALA 1:1000

25-P92/128

Detaljplan för del av
KV GÄRDET, MORJÄRV (Yttermorjärv 1:63 mfl)

Kalix kommun Norrbottens län

Alexis Arkitektkontor, Luleå
Upprättad 1992-02

Lennart Alexis
Arkitekt SAR

Mats Sandqvist
Planingenjör

VUNNIT LAGA KRAFT
1992-04-02

Detaljplan nr :
2023-5215-92

Detaljplanen godkänd för :
- Samråd 1992-02
- Antagande 1992-02-27

Detaljplanen avses att handläggas med
enkelt planförfarande

Kopia