




SITUATIONSPLAN

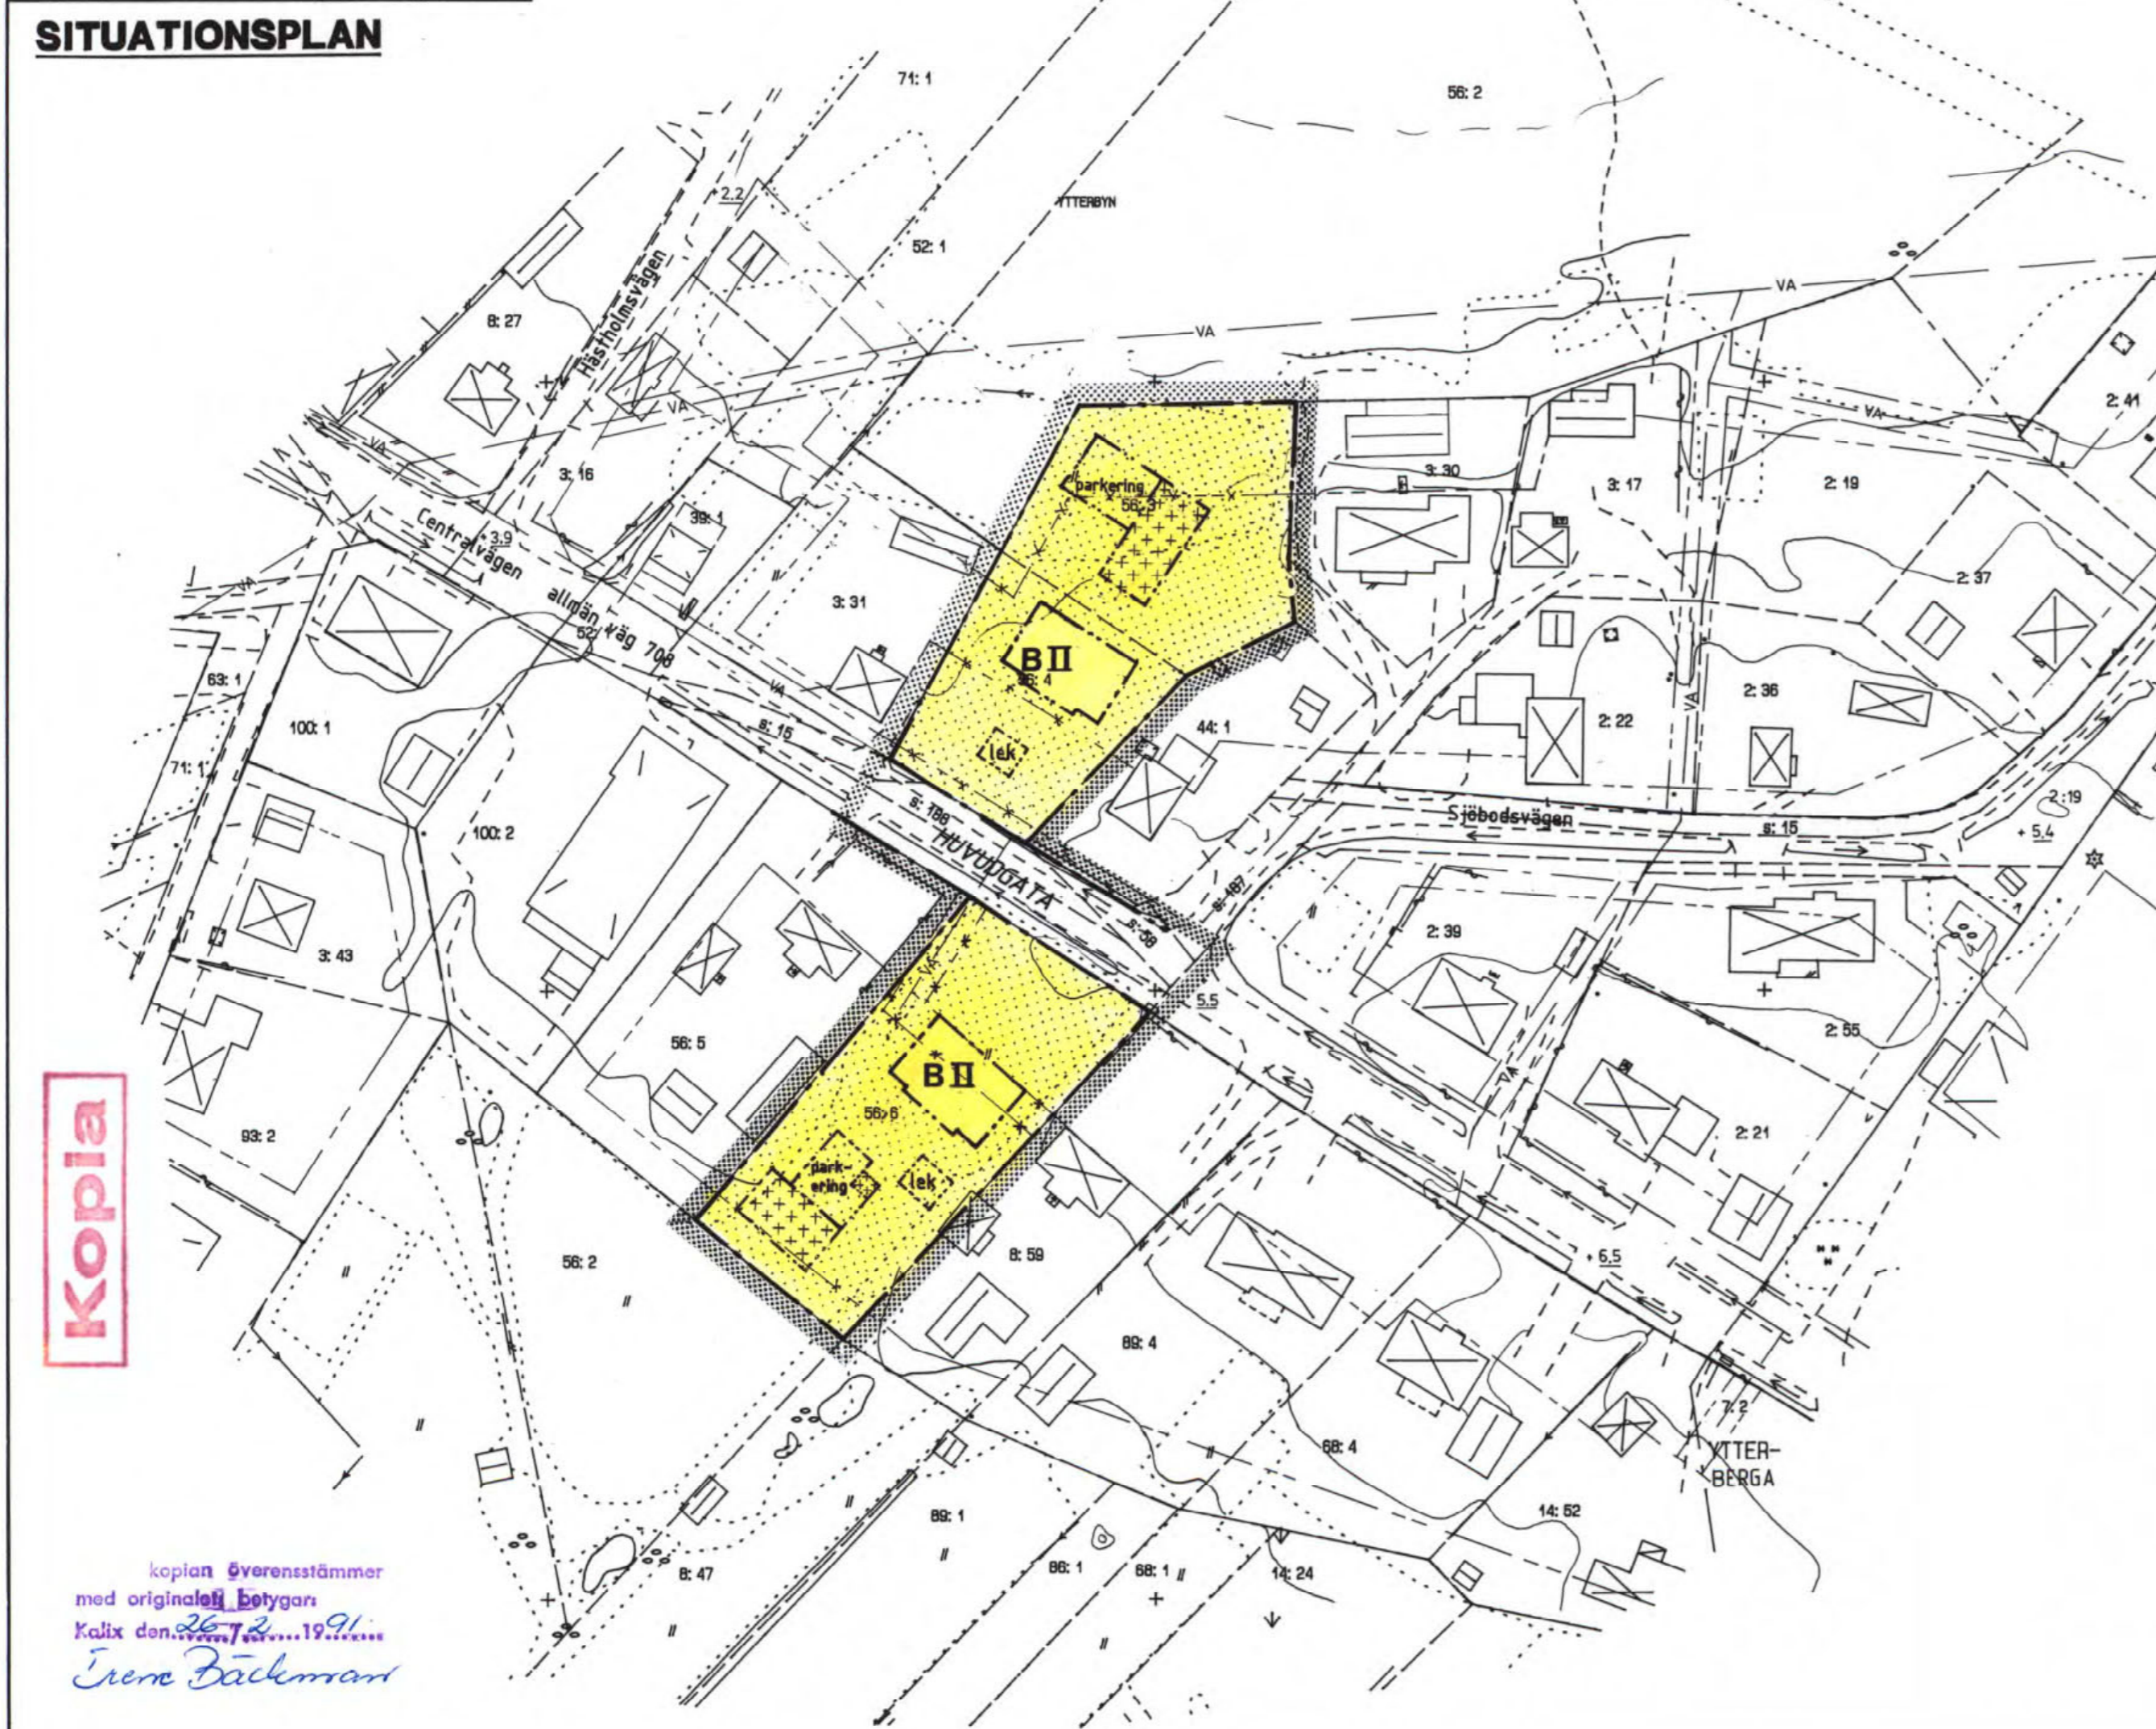

Kopia

kopian överensstämmer med originalen. Botygår Kalix den 26/2 1991. Irene Backman

PLANKARTA

GRÄNSBETECKNINGAR

- Gräns för planområdet. Gränsen ligger i rastrets innerkant.
- Användningsgräns
- Egenskapsgräns
- Utgående användningsgräns
- Utgående egenskapsgräns

PLANBESTÄMMELSER

Följande gäller inom områden med nedanstående beteckningar. Där beteckning saknas gäller bestämmelsen inom hela planområdet. Endast angiven användning och utformning är tillåten.

1. Användning av allmänna platser

- Trafik mellan områden
- Lokaltrafik

2. Användning av kvartersmark

- Bostäder

3. Begränsningar av markens bebyggande

- Marken får inte bebyggas
- Marken får endast bebyggas med uthus och garage

4. Markens anordnande

- Lekplats skall finnas
- Parkeringsplats skall finnas

5. Placering; Utformning; Utförande

- II** Högsta antal våningar

6. Administrativa bestämmelser

Genomförandetiden är 5 år efter det att planen vunnit laga kraft.

UPPLYSNINGAR


Planens handlingar består av :

- Grundkarta
- Plankarta med bestämmelser
- Planbeskrivning
- Genomförandebeskrivning
- Samrådsredogörelse
- Fastighetsförteckning

GRUNDKARTANS BETECKNINGAR

- Fastighetsgräns
- Kvartersgräns eller annan områdesgräns sammanfallande med fastighetsgräns
- Kvartersgräns eller annan områdesgräns i övriga fall
- Bestämelsegräns
- Byggnader i allmänhet
- Staket
- Häck
- Väg med resp utan sidoutrymmen
- Slänt
- Dike
- Vatten- och avloppsledning
- Höjdkurvor
- Rutmätspunkt
- Fastställd höjd
- Avvägd höjd

Grundkartan upprättad genom utdrag ur Kalix kommuns primärkarteverk år 1990 av Kalix Lantmäteridistrikt
 Nollplan för höjdmätning : RH 00
 Måtklass : II
 Byggnadernas begränsningslinjer på kartan utgöres av horisontalprojektionerna av takens ytterkanter

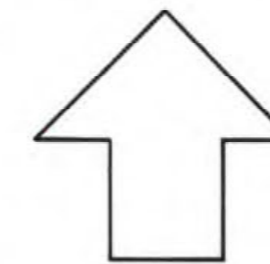

25-P91/36

Detaljplan för del av
YTTERBYN (Ytterbyn 56:3 mfl)

Kalix kommun Norrbottens län

Alexis Arkitektkontor, Luleå
 Upprättad 1990-08

Lennart Alexis
 Arkitekt SAR

Mats Sandqvist
 Planingenjör

**VUNNIT LAGA KRAFT
 1990-12-27**

Detaljplan nr :
 2023-23559-90

Detaljplanen godkänd för :
 - Samråd 1990-08
 - Antagen av BN 1990-11-22

Detaljplanen avses att handläggas med enkelt planförfarande