

**DEL AV RISÖN** (FASTIGH. NÄSBY 11:43 M.FL)  
KALIX KOMMUN, NORRBOTTENS LÄN

FÖRSLAG TILL ÄNDRING AV BYGGNADSPÄN


LULEÅ 1977-09-02  
ALEXIS ARKITEKTKONTOR AB, LULEÅ

(LENNART ALEXIS) (SVEN WESTERLUND)  
ARKITEKT SAR INGENJÖR

**BETECKNINGAR**

**GRUNDKARTA**

- GÄLLANDE OMRÅDESGRÄNS
- GÄLLANDE OMRÅDESGRÄNS TILLIKA FASTIGHETSGRÄNS
- GÄLLANDE BESTÄMMELSEGRÄNS
- FASTIGHETSGRÄNS
- BYGGNADER I ALLMÄNHET
- VÄG MED RESP. UTAN SIDOUTRYMMEN
- + 6.9 FASTSTÄLLD HÖJD PÅ VÄG
- ~ HöJKURVOR
- POLYGONPUNKT
- RUTNÄTSPUNKT
- 11:78 REGISTERNUMMER PÅ FASTIGHET

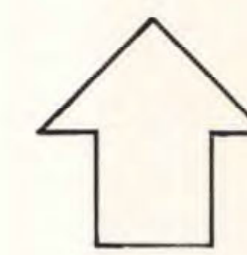

**BYGGNADSPÄNEKARTA**

**A. GRÄNSBETECKNINGAR**

- BYGGNADSPÄNEGRÄNS BELÄGEN 3M UTANFÖR BERÖRT OMRÅDE
- GÄLLANDE OMRÅDESGRÄNS AVSEDD ATT BEHÅLLAS
- GÄLLANDE BESTÄMMELSEGRÄNS AVSEDD ATT BEHÅLLAS
- GÄLLANDE OMRÅDESGRÄNS AVSEDD ATT UTGÅ
- GÄLLANDE BESTÄMMELSEGRÄNS AVSEDD ATT UTGÅ
- OMRÅDESGRÄNS
- BESTÄMMELSEGRÄNS
- ..... OMRÅDESGRÄNS FRÅN VILKEN MINDRE AVVIKELSER I VISSA FALL FÅR GÖRAS

**B. OMRÅDESBETECKNINGAR**

**ALLMÄN PLATS**


- VÄG ELLER TORG
- PARK ELLER PLANTERING

**BYGGNADSKVARTER**

- BF BOSTÄDER, FRISTÄENDE HUS
- G GARAGE

**C. ÖVRIGA BETECKNINGAR AVSEDDA ATT FASTSTÄLLAS**

- MARK SOM ICKE FÅR BEBYGGAS
- SKYDDSBÄLTE
- u LEDNINGSMRÅDE
- + 0.0 GÄLLANDE VÄGHÖJD
- (+ 0.0) GÄLLANDE VÄGHÖJD AVSEDD ATT UTGÅ
- I ANTAL VÅNINGAR
- ← ○ ○ ○ → UTFARTSFÖRBUJ. TVÄRSTRECK MED PIL MARKERAR FÖRBUDETS SLUT

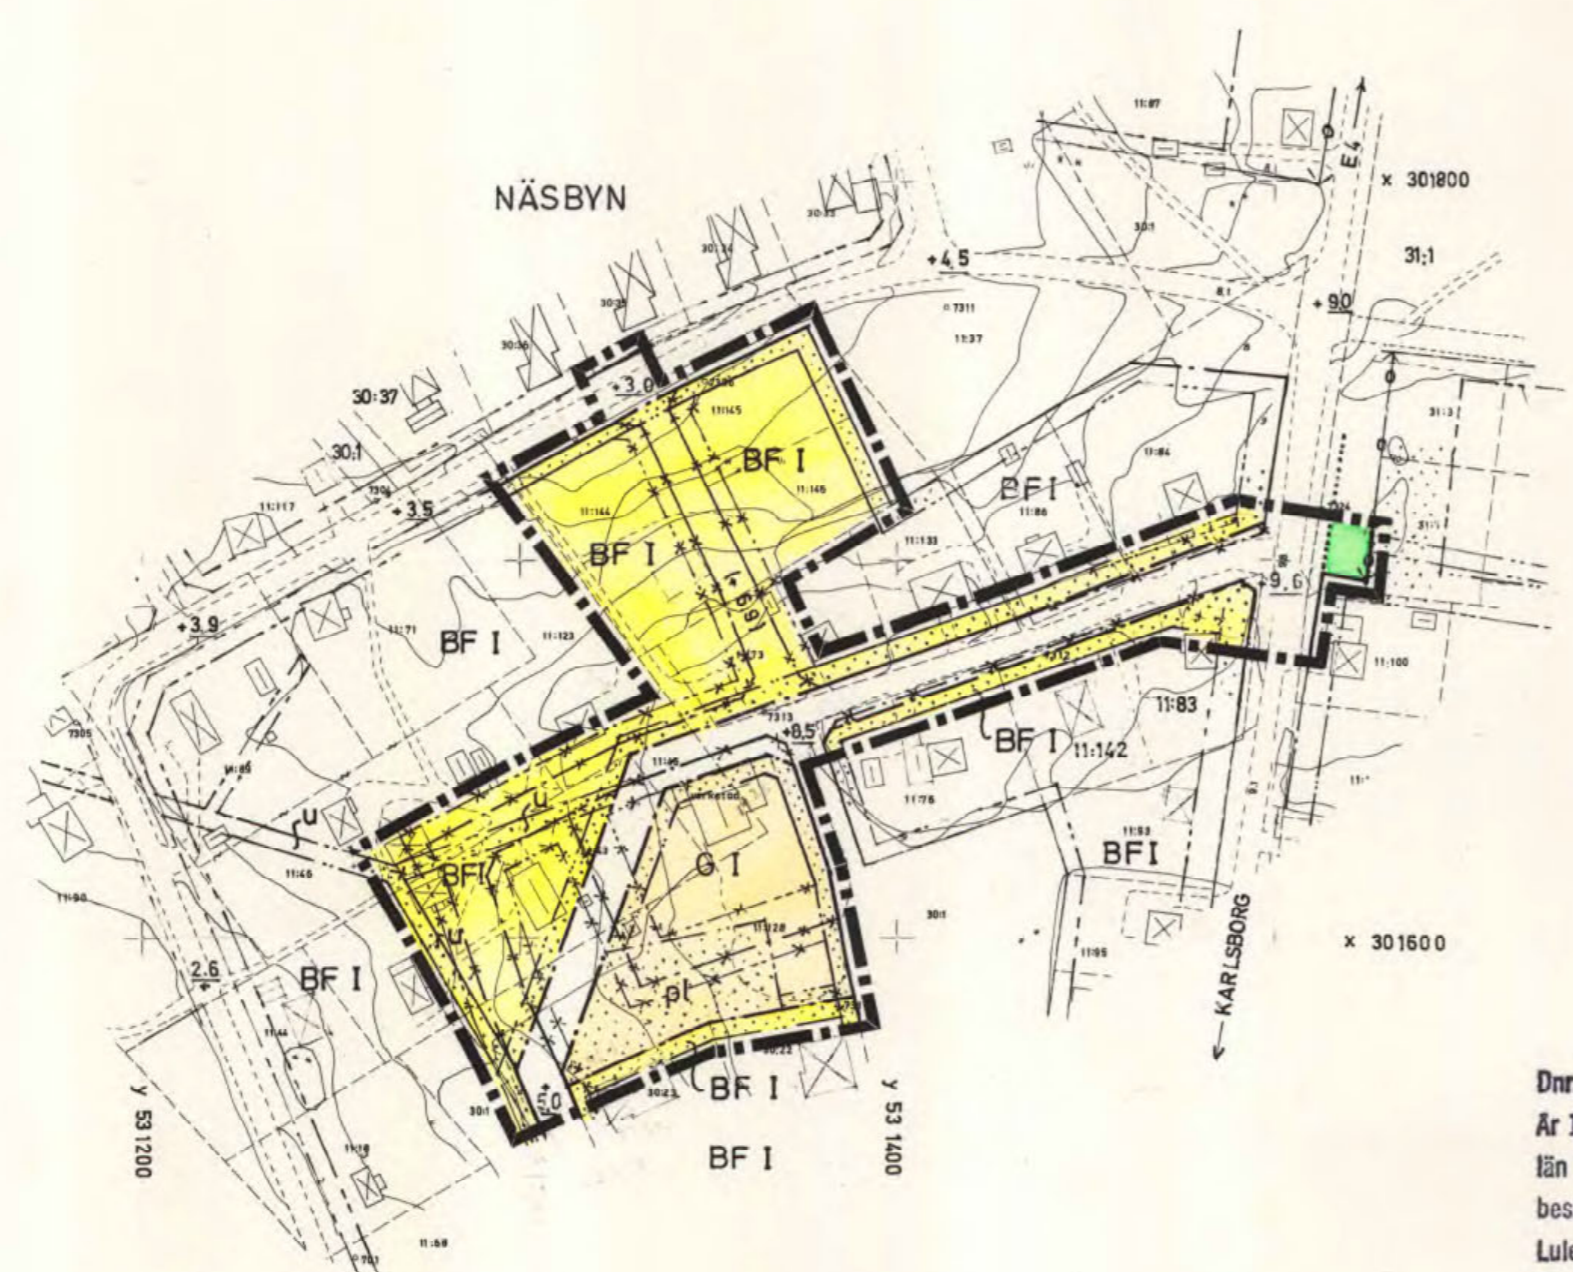

Dnr. 11.082-491-78...  
År 1979. den 31. jan. fastställde länsstyrelsen i Norrbottens län denna byggnadsplan på sätt som länsstyrelsens beslut utvisar.  
Luleå som ovan  
INGVAR SANDBERG  
INGVAR SANDBERG

TILLHÖR KOMMUNFULLM. I KALIX  
KOMMUN PROTOKOLL 1978-01-27  
§ 9 BETYGAS  
PÅ TJÄNSTENS VÄGNAR:  
BIRGER NYSTRÖM  
BIRGER NYSTRÖM  
KANSLICHEF

GRUNDKARTAN UPPRÄTTAD ÅR 1977 AV DISTRIKTLANTM.  
CARL GUSTAF LARSSON, KALIX LANTMÄTERIDISTRIKT  
FASTIGHETSREDOVISNINGEN HÄNFÖR SIG TILL 1977-07-05  
BYGGNADERNAS BEGRÄNSNINGSLINJER UTGÖRAS AV  
HORIZONTALPROJEKTIONEN AV TAKENS YTERKANTER  
GÄLLANDE PLANER TOLKADE AV PLANFÖRFATTAREN

kopian överensstämmer  
med originalet: betygat  
*G. Widgren*  
*K. Sandberg*

25-P79/11