




KOPIA

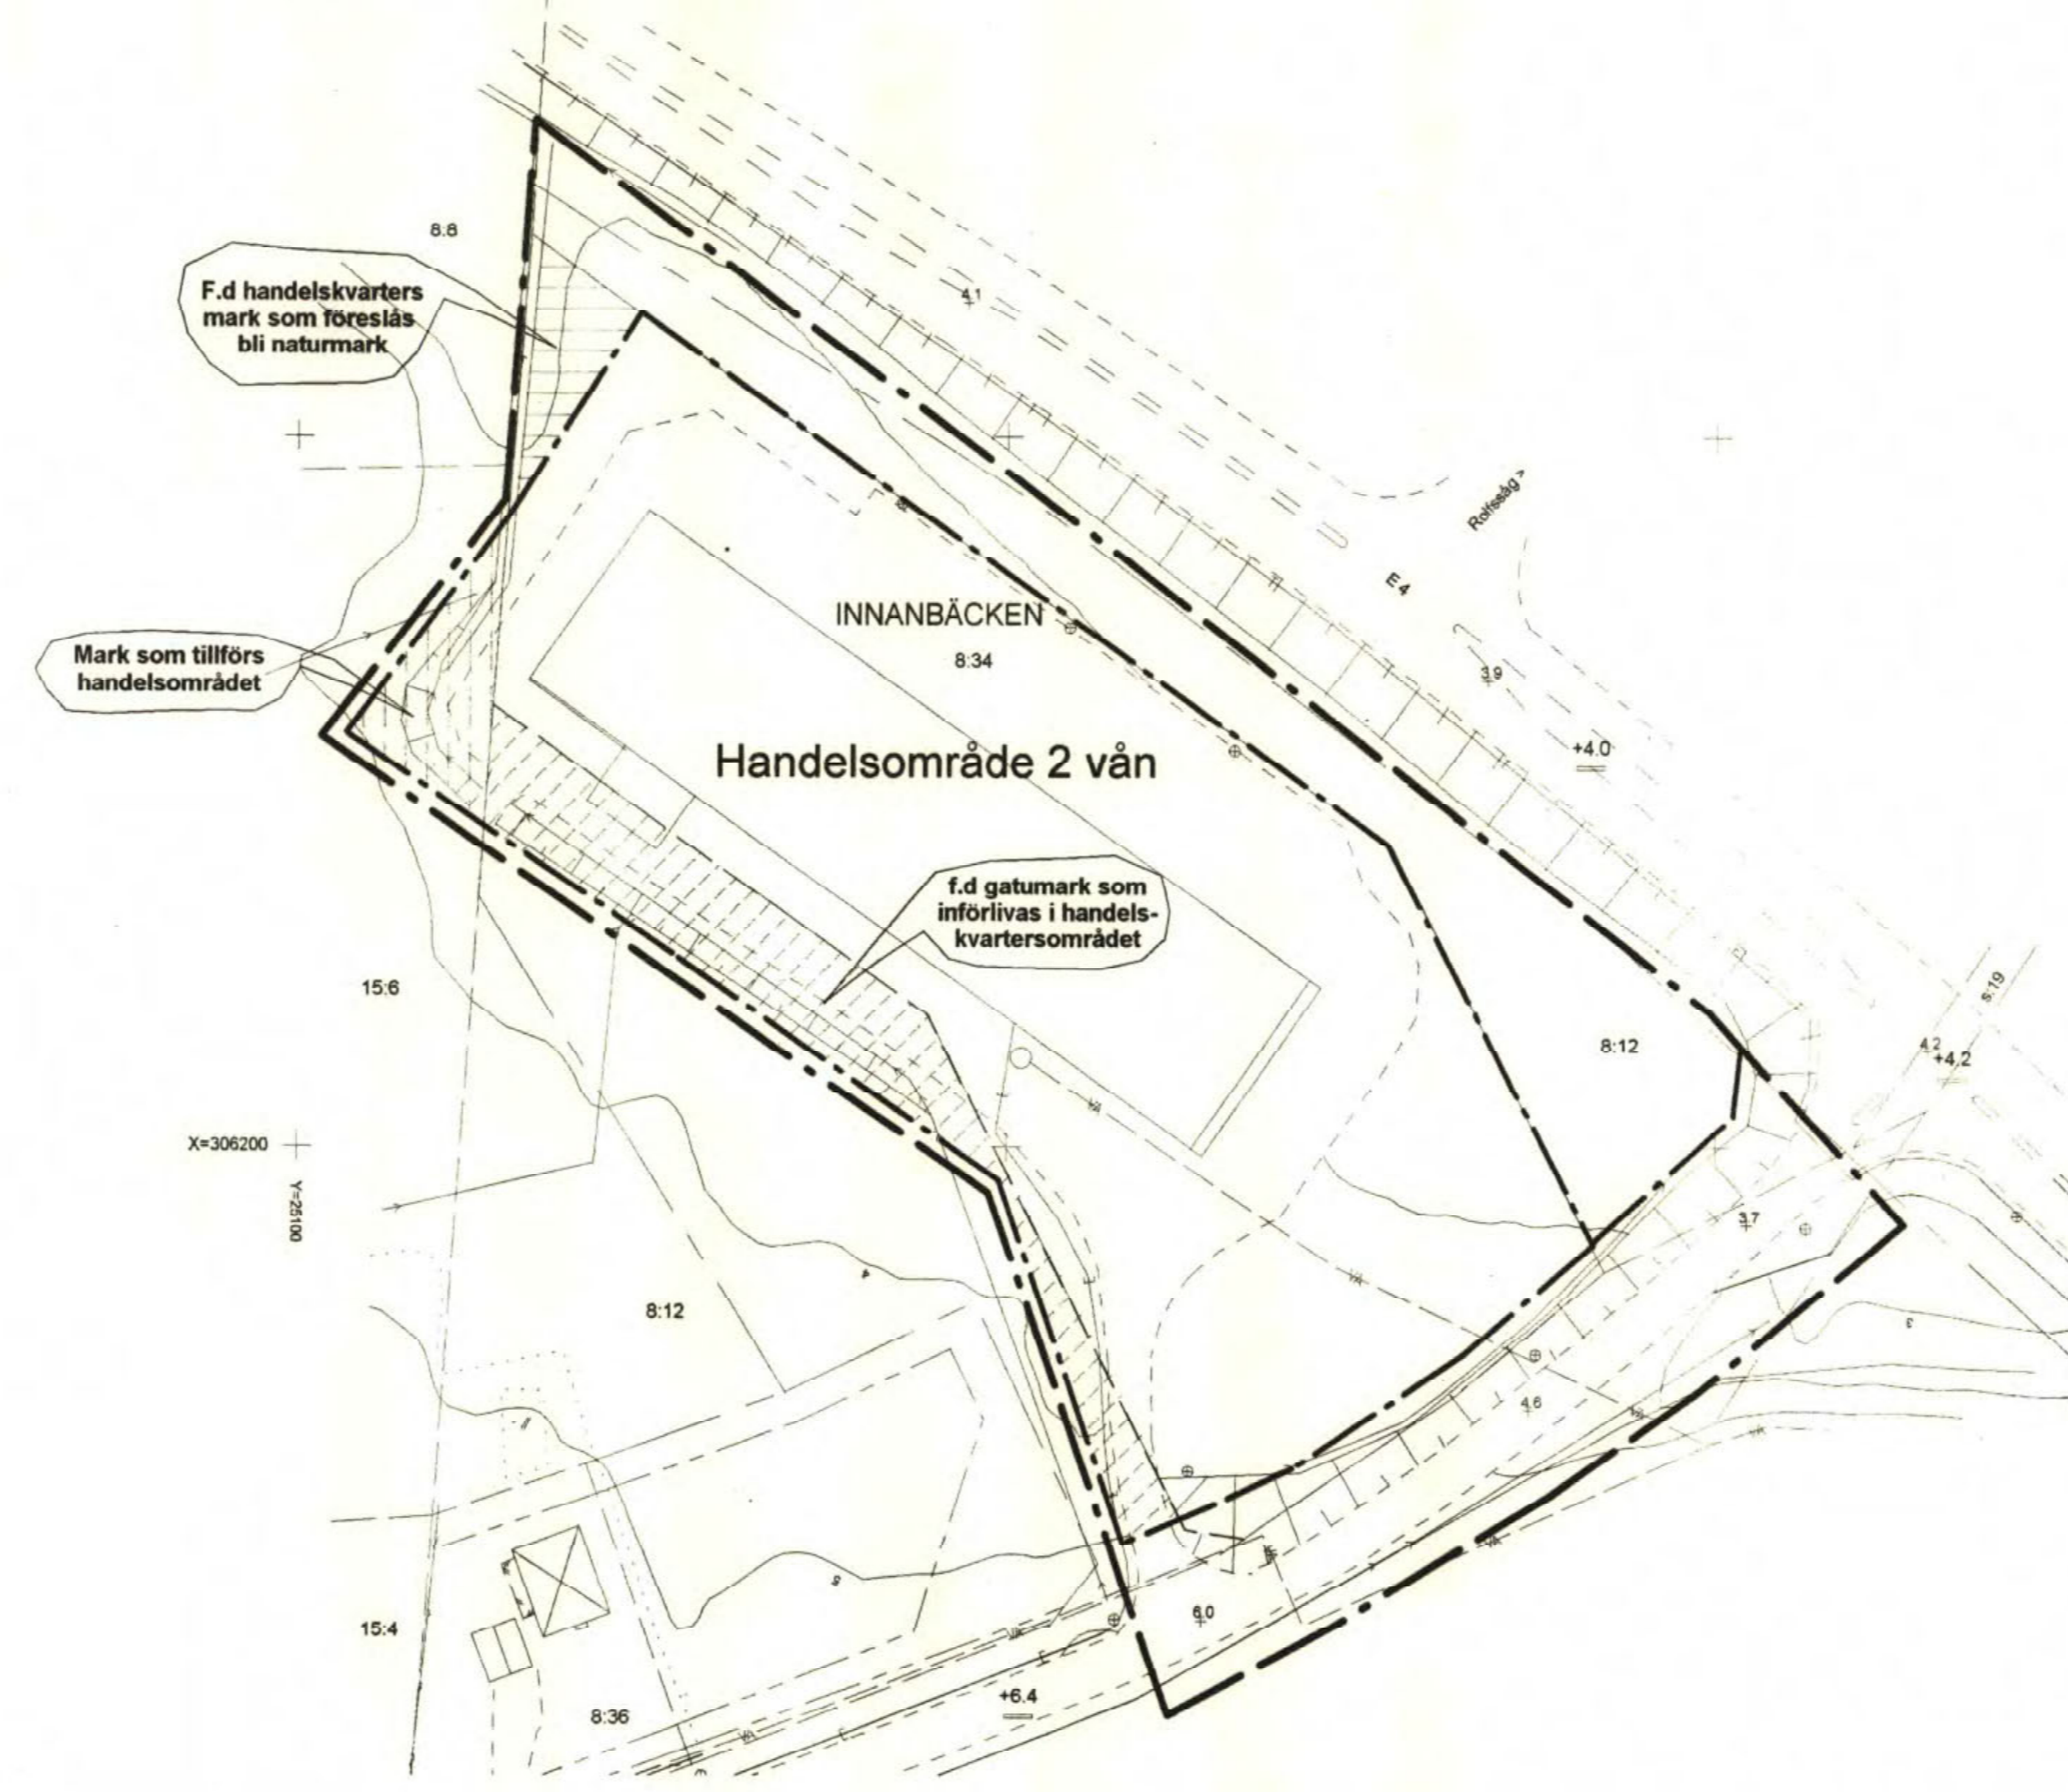

PLANKARTA

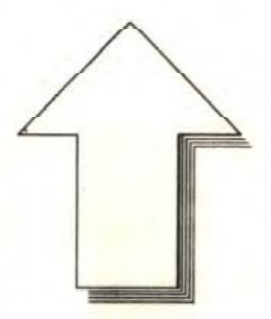

ILLUSTRATION

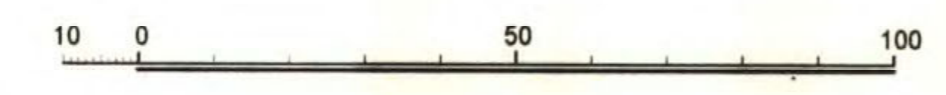

PLANKARTA MED BESTÄMMELSER OCH ILLUSTRATIONSKARTA

- GRÄNSBETECKNINGAR**
- Gränslinje redovisad 3 meter utanför planområdet
 - - - - - Användningsgräns
 - - - - - Egenskapsgräns
 - - - - - Användningsgräns som utgår
 - - - - - Egenskapsgräns som utgår

PLANBESTÄMMELSER
 Följande gäller inom områden med nedanstående beteckningar. Där beteckning saknas gäller bestämmelsen inom hela planområdet. Endast angiven användning och utformning är tillåten.

Användning av allmänna platser

- HUVUDGATA Trafik mellan områden
- NATUR Naturområde

Användning av kvartersmark

- H Handel

Begränsning av markens bebyggande

- Marken får inte bebyggas
- Stängsel skall finnas

Markens anordnande

- parkering Parkeringsplats skall finnas

Placering, Utformning, Utförande

- I Högsta antal våningar

Administrativa bestämmelser

Genomförandebuden slutar 5 år efter det datum som planen har vunnit laga kraft

UPPLYSNINGAR

- Planens handlingar består av:
- o Plankarta med bestämmelser
 - o Beskrivnings- och översiktskarta
 - o Planbeskrivning
 - o Genomskandebeskrivning
 - o Fastighetsföretning
 - o Grundkarta

BETECKNINGAR

- GÄLLANDE KVARTERS- ELLER ANNAN OMRÅDESGRÄNS
- - - - - GÄLLANDE BESTÄMMELESGRÄNS
- - - - - FASTIGHETSGRÄNS
- 10 27 REGISTERNUMMER FÖR FASTIGHET MED TRAKTNAMN
- INNANBÄCKEN TRAKTNAMN
- VÄGBANA
- HÖJDKURVOR
- BOSTÄDSHUS RESPEKTIVE UTHUS
- VA VATTEN- AVLOPPSLEDNING MED NEDSTIGNINGSBRUNN
- DAGVATTENLEDNING MED NEDSTIGNINGSBRUNN
- LOVTRÄD
- HANDELSLOKAL
- 52.3 FASTSTÄLLD HÖJD

Registrering
 Datum
 2001.10.30
 Bilaga 1 Fastighetsplan har varit
 tillgänglig för allmänheten
 för kommentering
 Urban-utvecklade Björklom

Antagen av Plan och Miljönämnden 2000-02-01
 Vunnit laga kraft 2000-02-29

15-P01/27

Detaljplan för
Del av INNANBÄCKEN (Skeidar Möbler)

Kalix kommun Norrbottens län

MAF Arkitektkontor AB, Luleå
 Upprättad 1999-11 Reviderad 2000-01-03
 Per Persson Mats Sandqvist
 Arkitekt SAR Planerare