

KOPIA

GRUNDKARTA ÖVER DEL AV SANGIS

UPPRÄTTAD ÅR 1950 KOMPLETTERAD ÅR 1972 o. 1974 AV

Carl Gustaf Larsson
CARL GUSTAF LARSSON
DISTRIKTLANTMÄTARE

SKALA 1:2000
20 10 0 20 40 60 80 100 120 140 160 180 m

KOORDINATSYSTEM: LOKALT SANGIS
HÖJDSYSTEM: LOKALT SANGIS
GRUNDKARTANS STANDARDKLASS: III
FASTIGHETSINDELNINGEN HÄNFÖR SIG TILL DEN 1.3.1977

- BETECKNINGAR:
- FASTIGHETSGRÄNS
 - GÄLLANDE KVARTERS- ELLER ANNAN OMRÅDESGRÄNS ENLIGT DETALJPLAN
 - GÄLLANDE BESTÄMMELSGRÄNS ENLIGT DETALJPLAN
 - BYGGNADER
 - STAKET
 - ÄGOSLAGSGRÄNS
 - KONTURLINJE FÖR BERG I DAGEN
 - VÄJ
 - TJÄKE
 - BRUNN
 - TELEKABEL UNDER MARKYTAN
 - HÖJKURVOR
 - POLYGONPUNKT
 - RUTHPUNKT
 - JORDREGISTERNAMN
 - REGISTERNUMMER FÖR FASTIGHET
 - SAMFÄLLIGHET
 - KYRKA

FÖRSLAG TILL ÄNDRING AV BYGGNADSPÄN FÖR SANGIS, KALIX KOMMUN

LULEÅ 1974-01-14
ALEXIS ARKITEKTKONTOR AB LULEÅ

(LENNART ALEXIS) (SVEN WESTERLUND)
ARKITEKT SAR INGENJÖR

- BETECKNINGAR TILL BYGGNADSPÄNEKARTAN
- A. Gränsbeteckningar
- byggnadsplanegräns
 - gällande områdesgräns avsedd att bibehållas
 - bestämmelsegräns
 - områdesgräns avsedd att utgå
 - bestämmelsegräns
 - byggnadsmarks- eller annan områdesgräns
 - bestämmelsegräns
 - gränslinjer ej avsedda att fastställas
 - förbud mot utfört
 - tvärsträck med pil markerar förbudets slut

- B. Områdesbeteckningar
- ALLMÄN PLATS
- vägmark
 - park eller plantering

- BYGGNADSMARK
- A område för allmänt ändamål
 - BF bostadsändamål, fristående hus

- SPECIALOMRÅDE
- Rekreativområde
- Ri område för idrottsändamål



- C. Övriga beteckningar
- mark som inte får bebyggas
 - u tillgänglig för underjordiska allmänna ledningar
 - I II antal våningar
 - n utöver angivet våningsantal får vind icke inredas

TILLHÖR KOMMUNFULLM. I KALIX
KOMMUN PROTOKOLL DEN 25.9.1974
§ 157 BETYGAS
PÅ TJÄNSTENS VÄGNAR:

Dnr. 11.082-1990-75
År 1975... den 22. sep... fastställdes Hånsstyrelsen i Norrbottens
En denna byggnadsplan på sätt som Hånsstyrelsen
beslut utöver. Beslutet har varit laga kraft.
Lagad den 21 okt 1975
Ingvar Sandberg
Ingvar Sandberg

Registrering
Datum
1975-11-14
Införing i fastighetsregistret har verkställt
För fastighetsregistermyndigheten
Gun Engström
Gun Engström

I Hånsstyrelsens beslut angående...

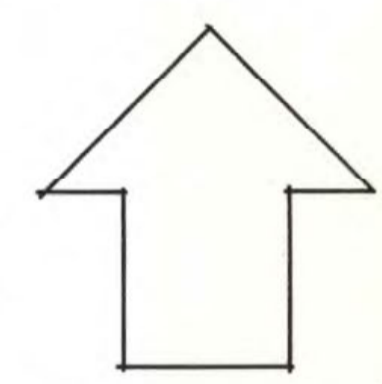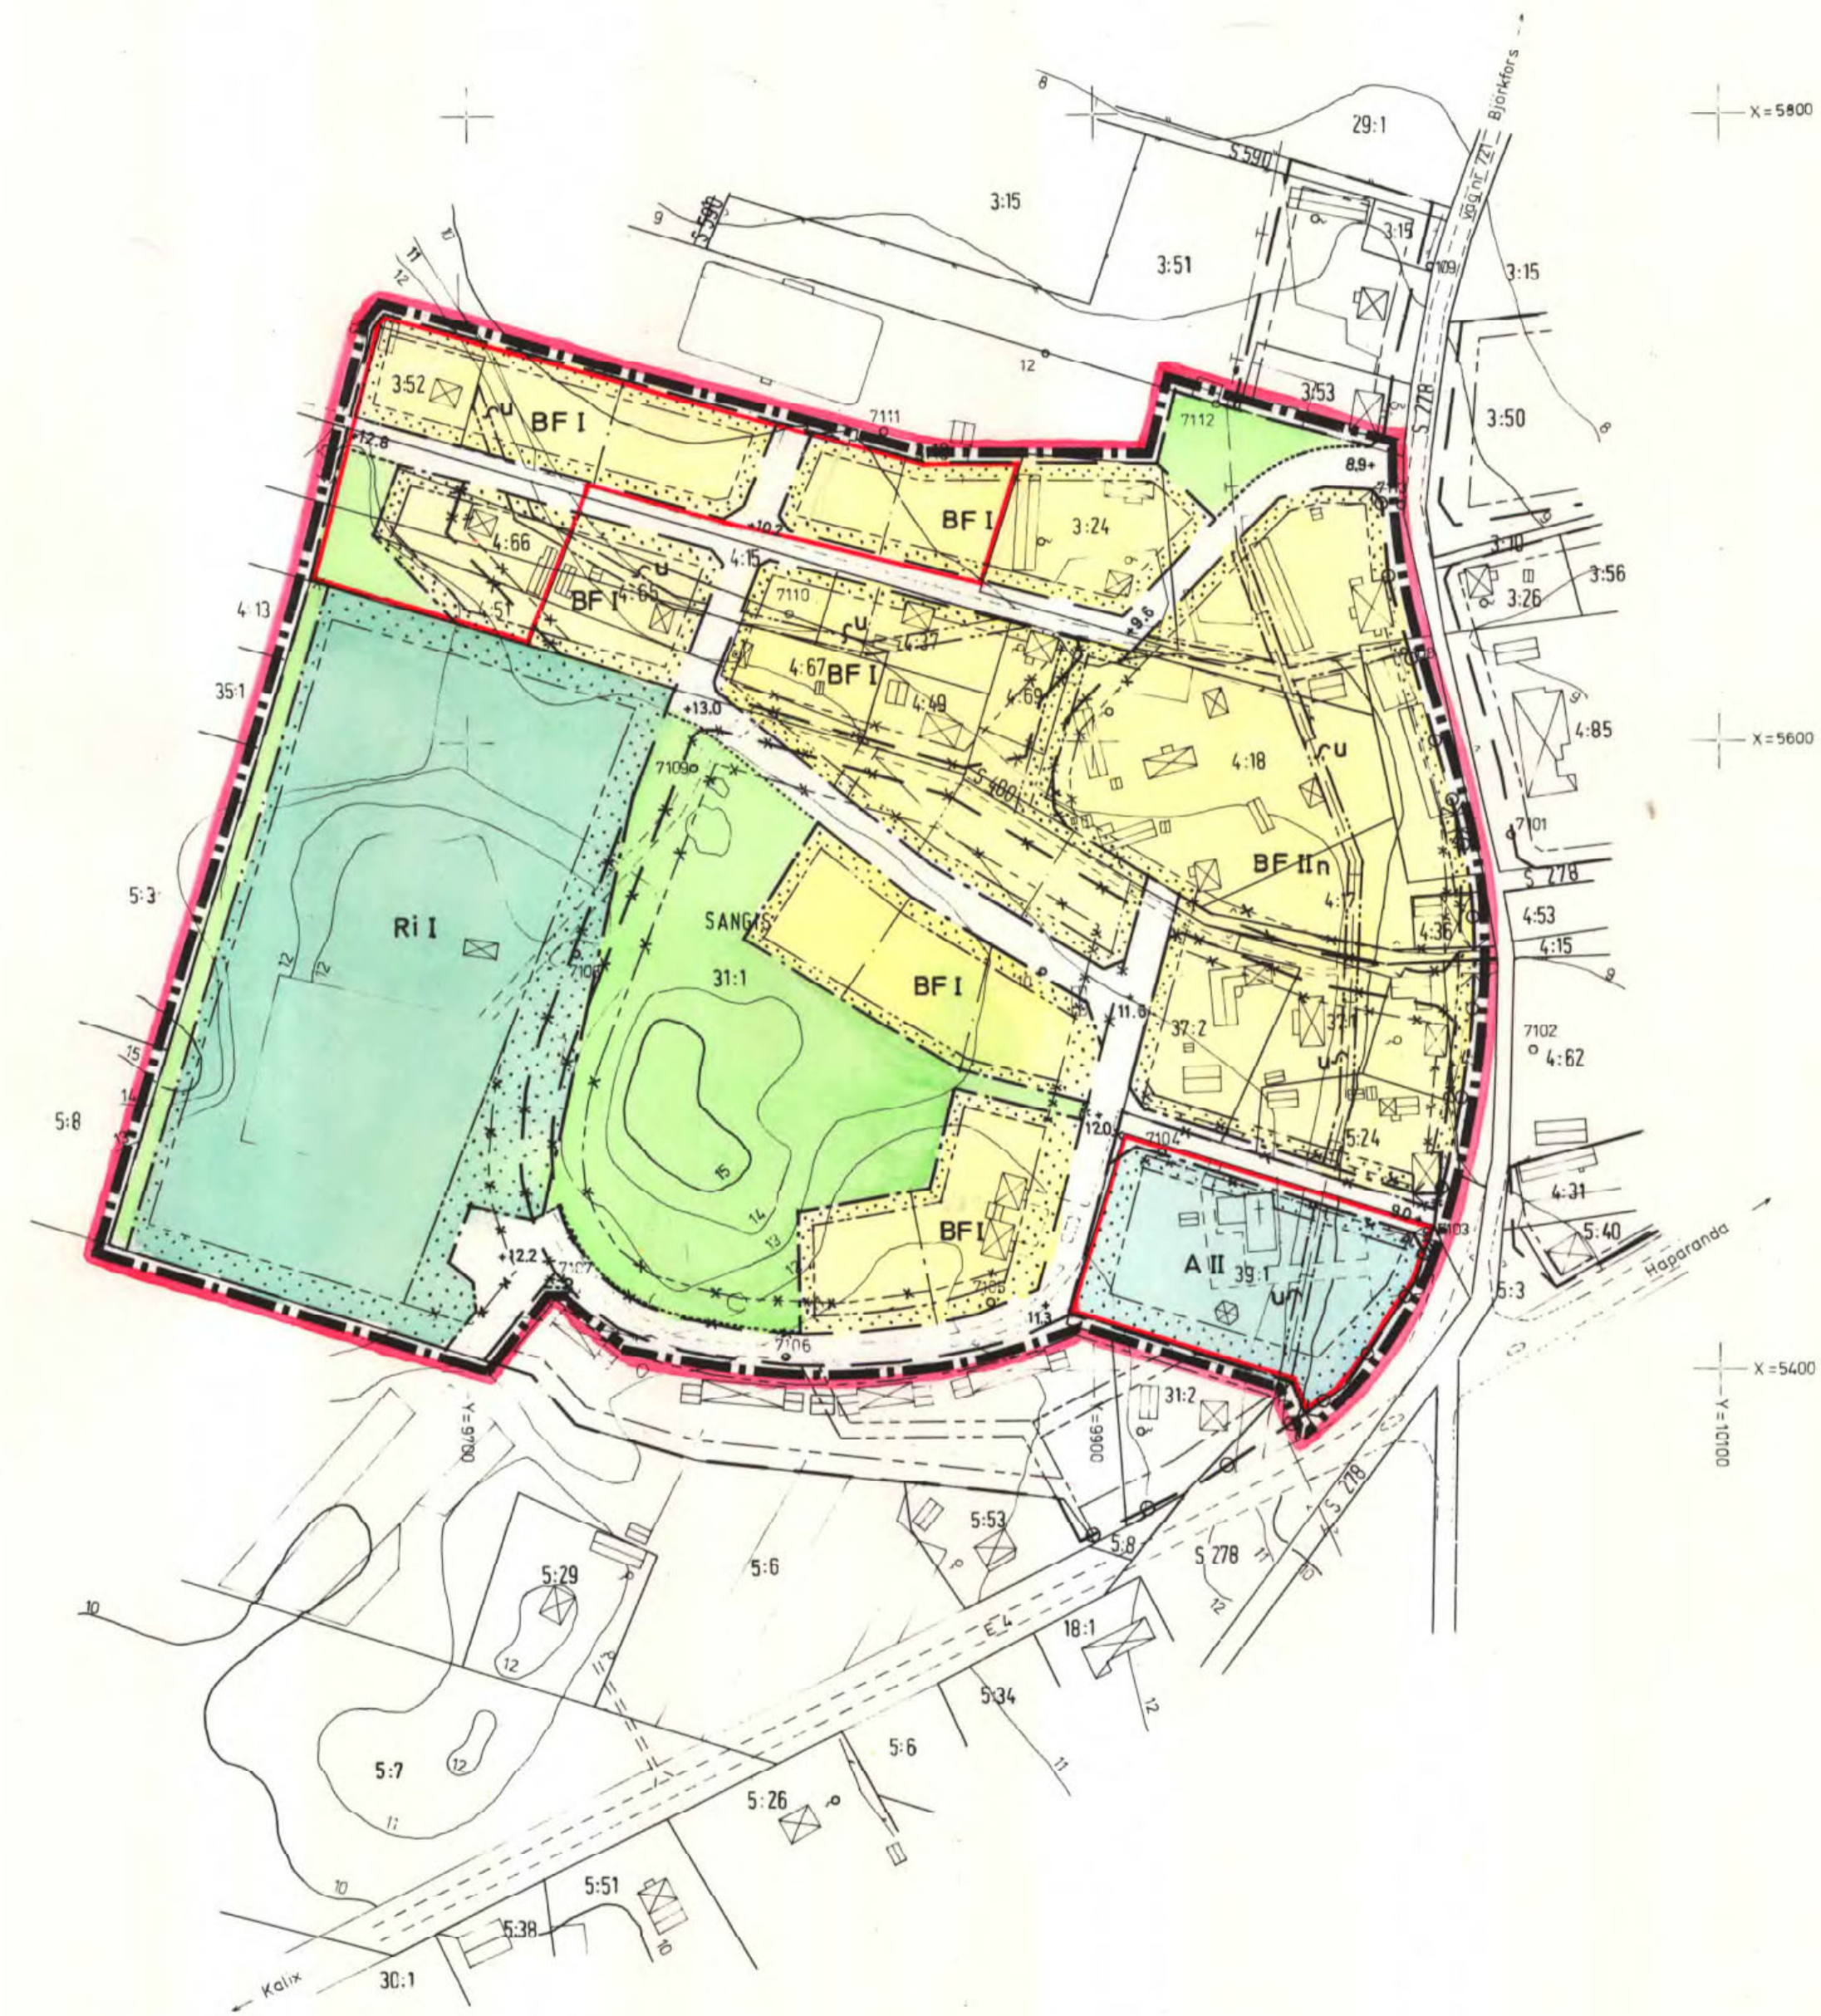

Kopian överensstämmer
med originalet: betyg
Kalix den... 1975...
U. Backström
D. Edberg

25-P75/62