



KOPIA

EV FRAMTIDA
EGNAHESOMRÅDE

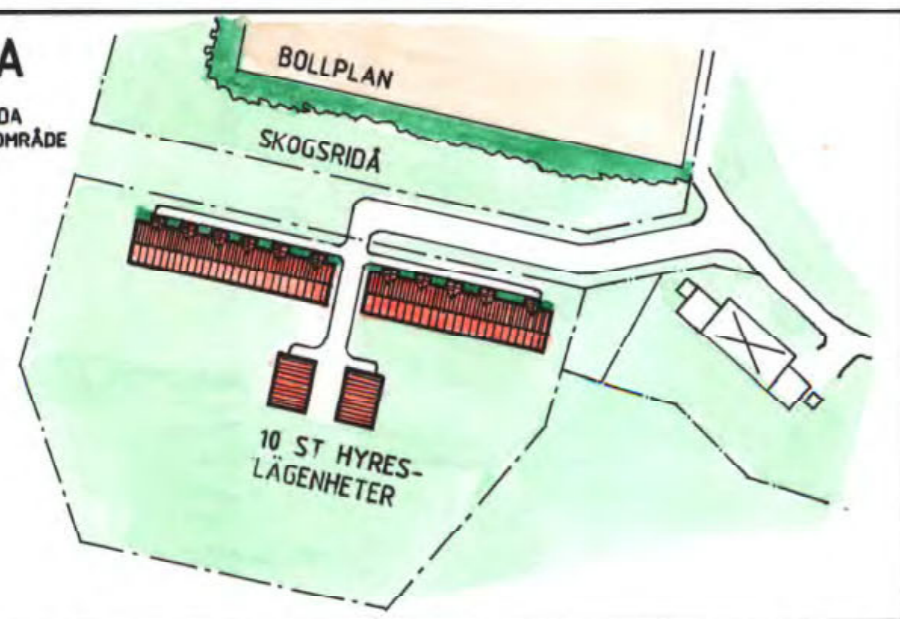

SITUATIONSPLAN

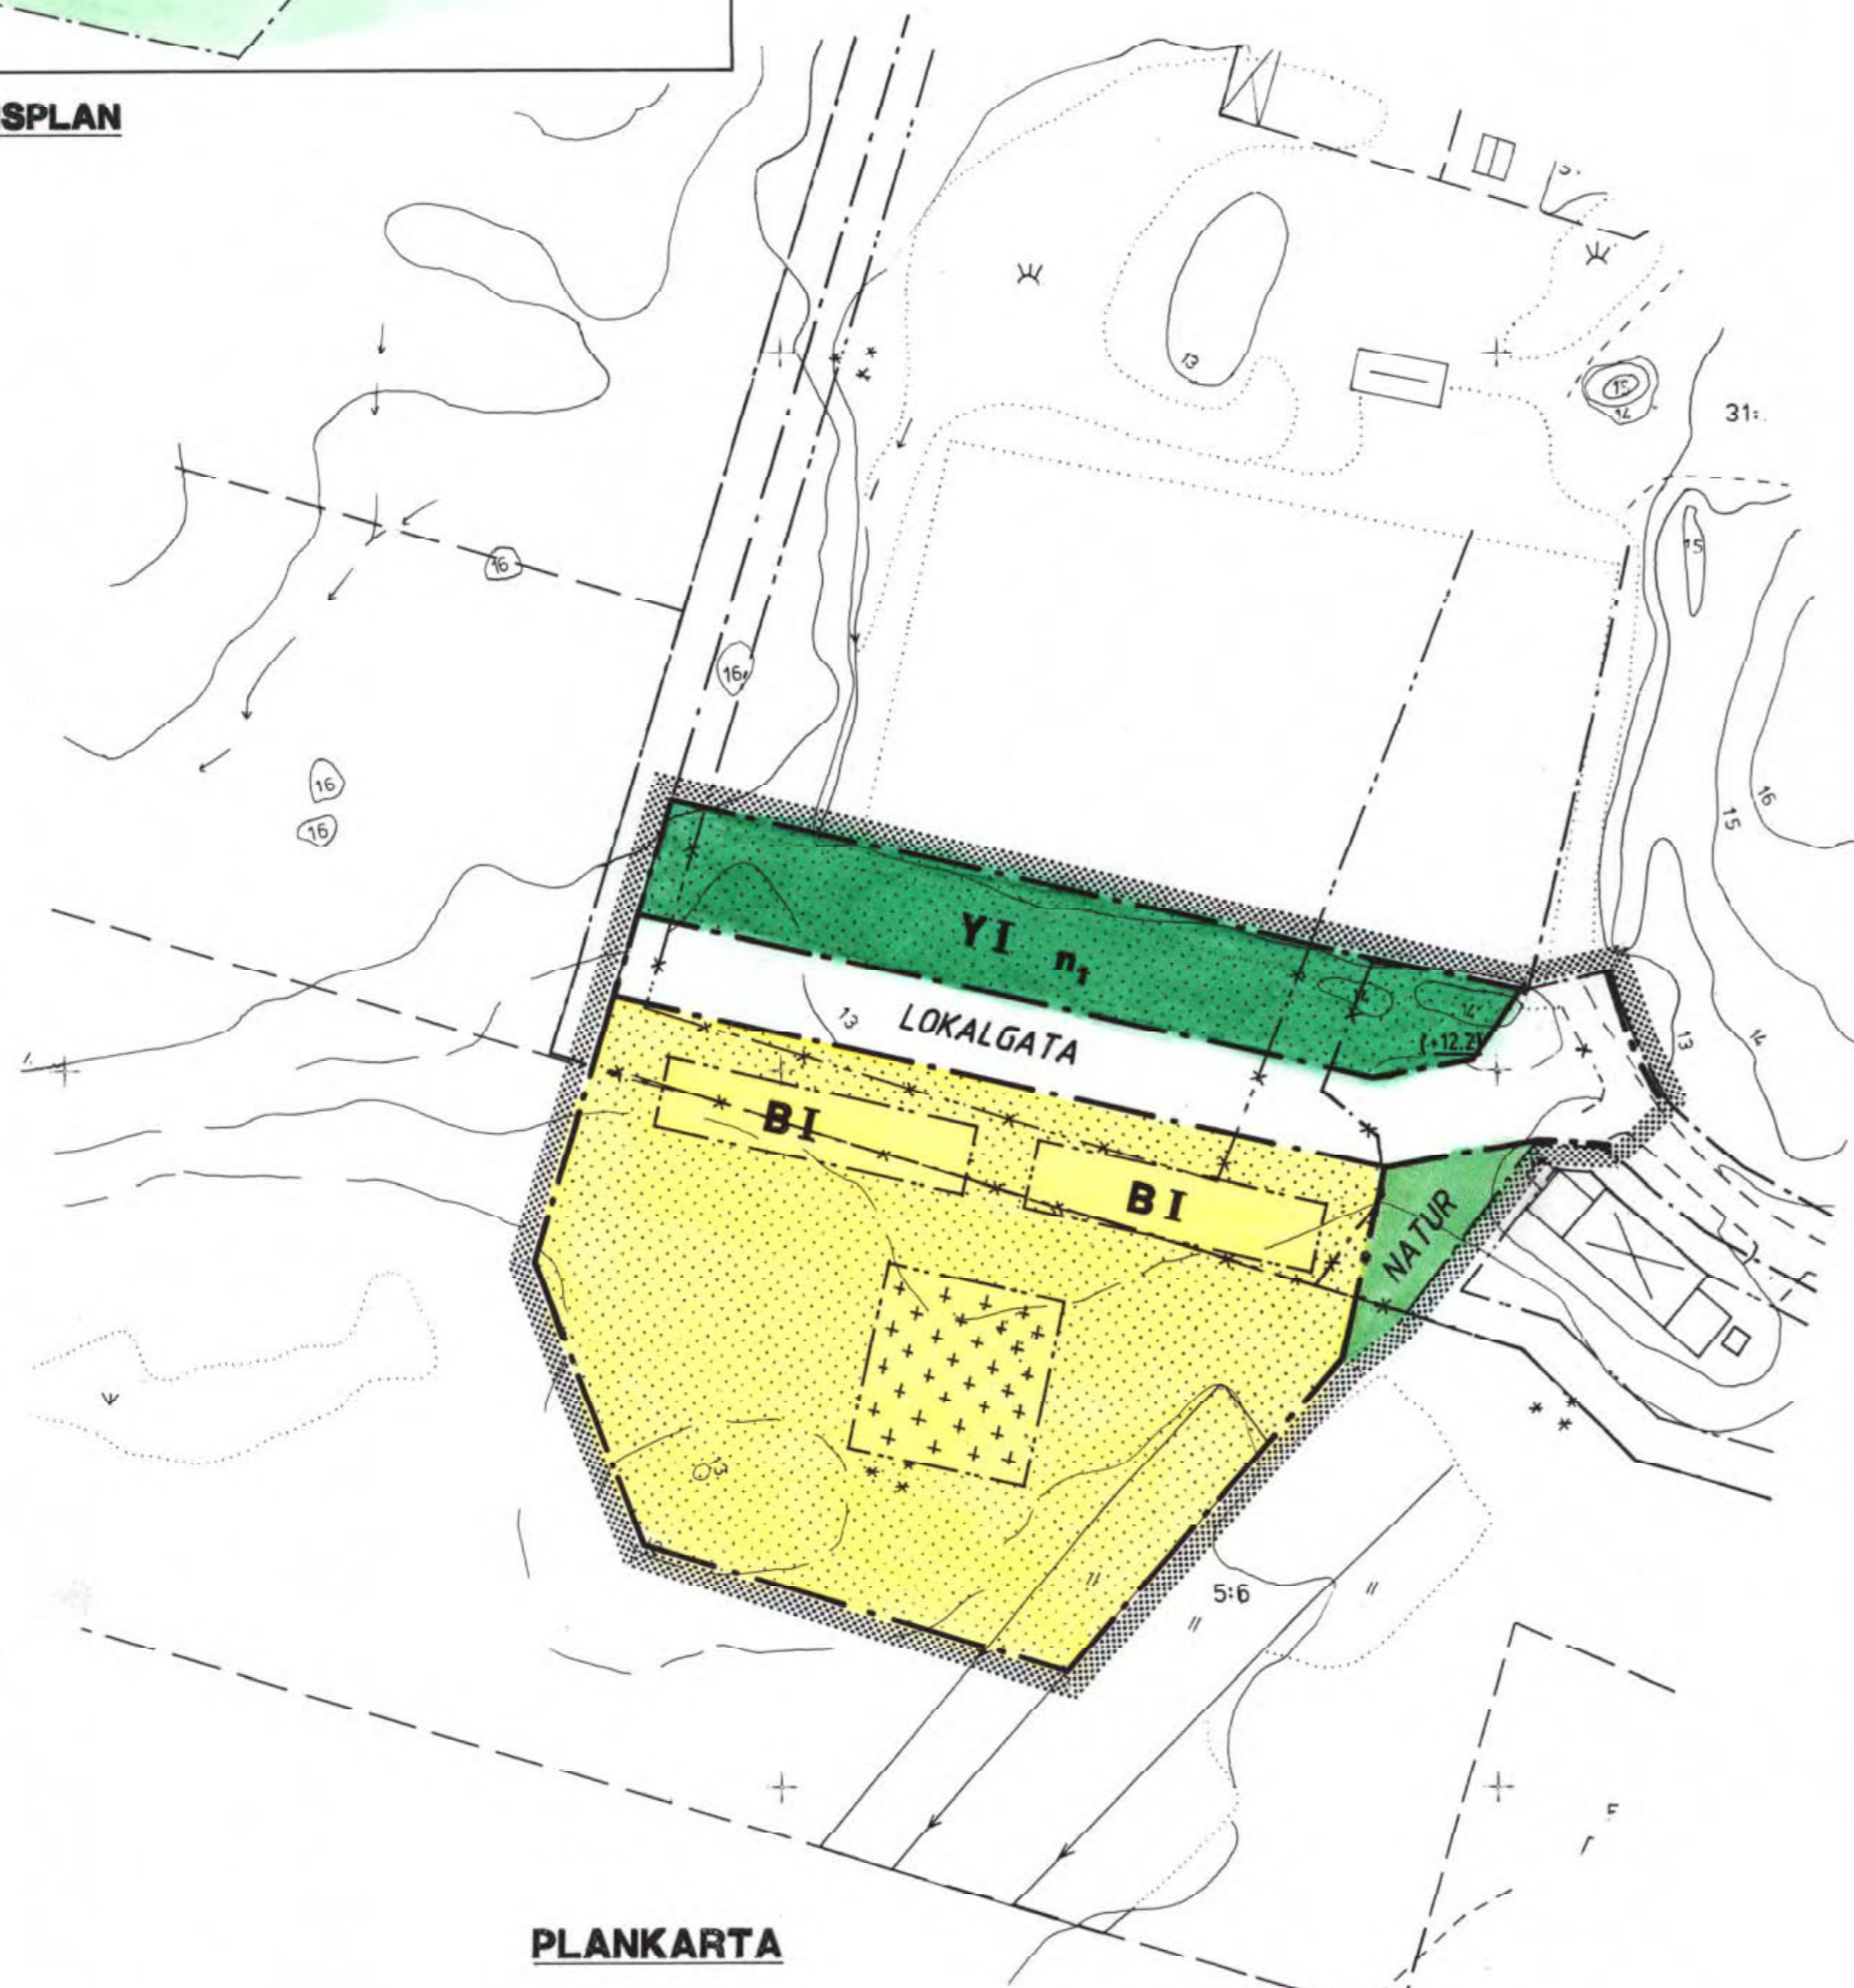

PLANKARTA

PLANKARTA

GRÄNSBETECKNINGAR

- Gräns för planområdet. Gränsen ligger i rastrets innerkant.
- Användningsgräns
- Egenskapsgräns
- Utgående användningsgräns
- Utgående egenskapsgräns

PLANBESTÄMMELSER

Följande gäller inom områden med nedanstående beteckningar. Där beteckning saknas gäller bestämmelsen inom hela området. Endast angiven användning och utformning är tillåten.

1. Användning av allmänna platser

- Lokaltrafik
- Naturområde

2. Användning av kvartersmark

- Bostäder
- Idrott

3. Utformning av allmänna platser

- +0,0 Föreskriven höjd över nollplanet
- (+0,0) Gällande gatuhöjd som utgår

4. Begränsning av markens bebyggande

- Marken får inte bebyggas
- Marken får bebyggas med uthus och garage

5. Markens anordnande

- n₁** Befintlig vegetation skall behållas

6. Placering; Utformning; Utförande

- I** Högsta antal våningar

7. Administrativa bestämmelser


- a₁** Genomförandetiden slutar 1994-12-31

UPPLYSNINGAR

- Planens handlingar består av :
 - Grundkarta
 - Plankarta med bestämmelser
 - Planbeskrivning
 - Genomförandebeskrivning

GRUNDKARTANS BETECKNINGAR

- Fastighetsgräns
- Kvartersgräns eller annan områdesgräns
- Bestämelsegräns
- Bostadshus resp uthus
- Väg med resp utan sidoutrymmen
- Dike
- Ångsmark
- Myr
- Åker
- Höjdukurvor
- Fastställd höjd på gata
- Avvägd höjd
- Rutnätspunkt

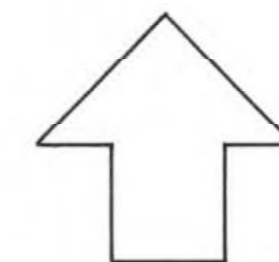

Grundkartan upprättad genom utdrag ur Kalix kommuns primärkartverket år 1989
 Nollplan för höjdmätning
 Mätklass II
 Byggnadernas begränsningslinjer på kartan utgöres av fasadlinjerna/horisontalprojektionerna av takens ytterkanter.

Kopien överensstämmer med originalbetyget
 3/10/1989
 G. Widgren
 C. Larsson



Detaljplan för 25-P89/120 Del av SANGIS (Sangis 5:6 och 31:1) Kalix kommun Norrbottens län Alexis Arkitektkontor, Luleå Upprättad 1989-04 Lennart Alexis Arkitekt SAR	VUNNIT LAGA KRAFT 1989-06-26 Detaljplan nr : 2102-8194-89 Detaljplanen godkänd för : - Samråd 1989-04-28 - Antagande 1989-05-18 Detaljplanen avses att handläggas med enkelt planförfarande
--	--