


KOPIA

IIIG1-22-67

År 1967 den 30 november genom numera lagakraftvunnet beslut fastställde länsstyrelsen i Norrbottens län den ändring av stadsplanen för Kalix samhälle i Kalix kommun denna karta avser; betygat.

Luleå i landskapsliet den 18 januari 1968
På tjänstens vägnar
E. Haapaniemi
E. Haapaniemi

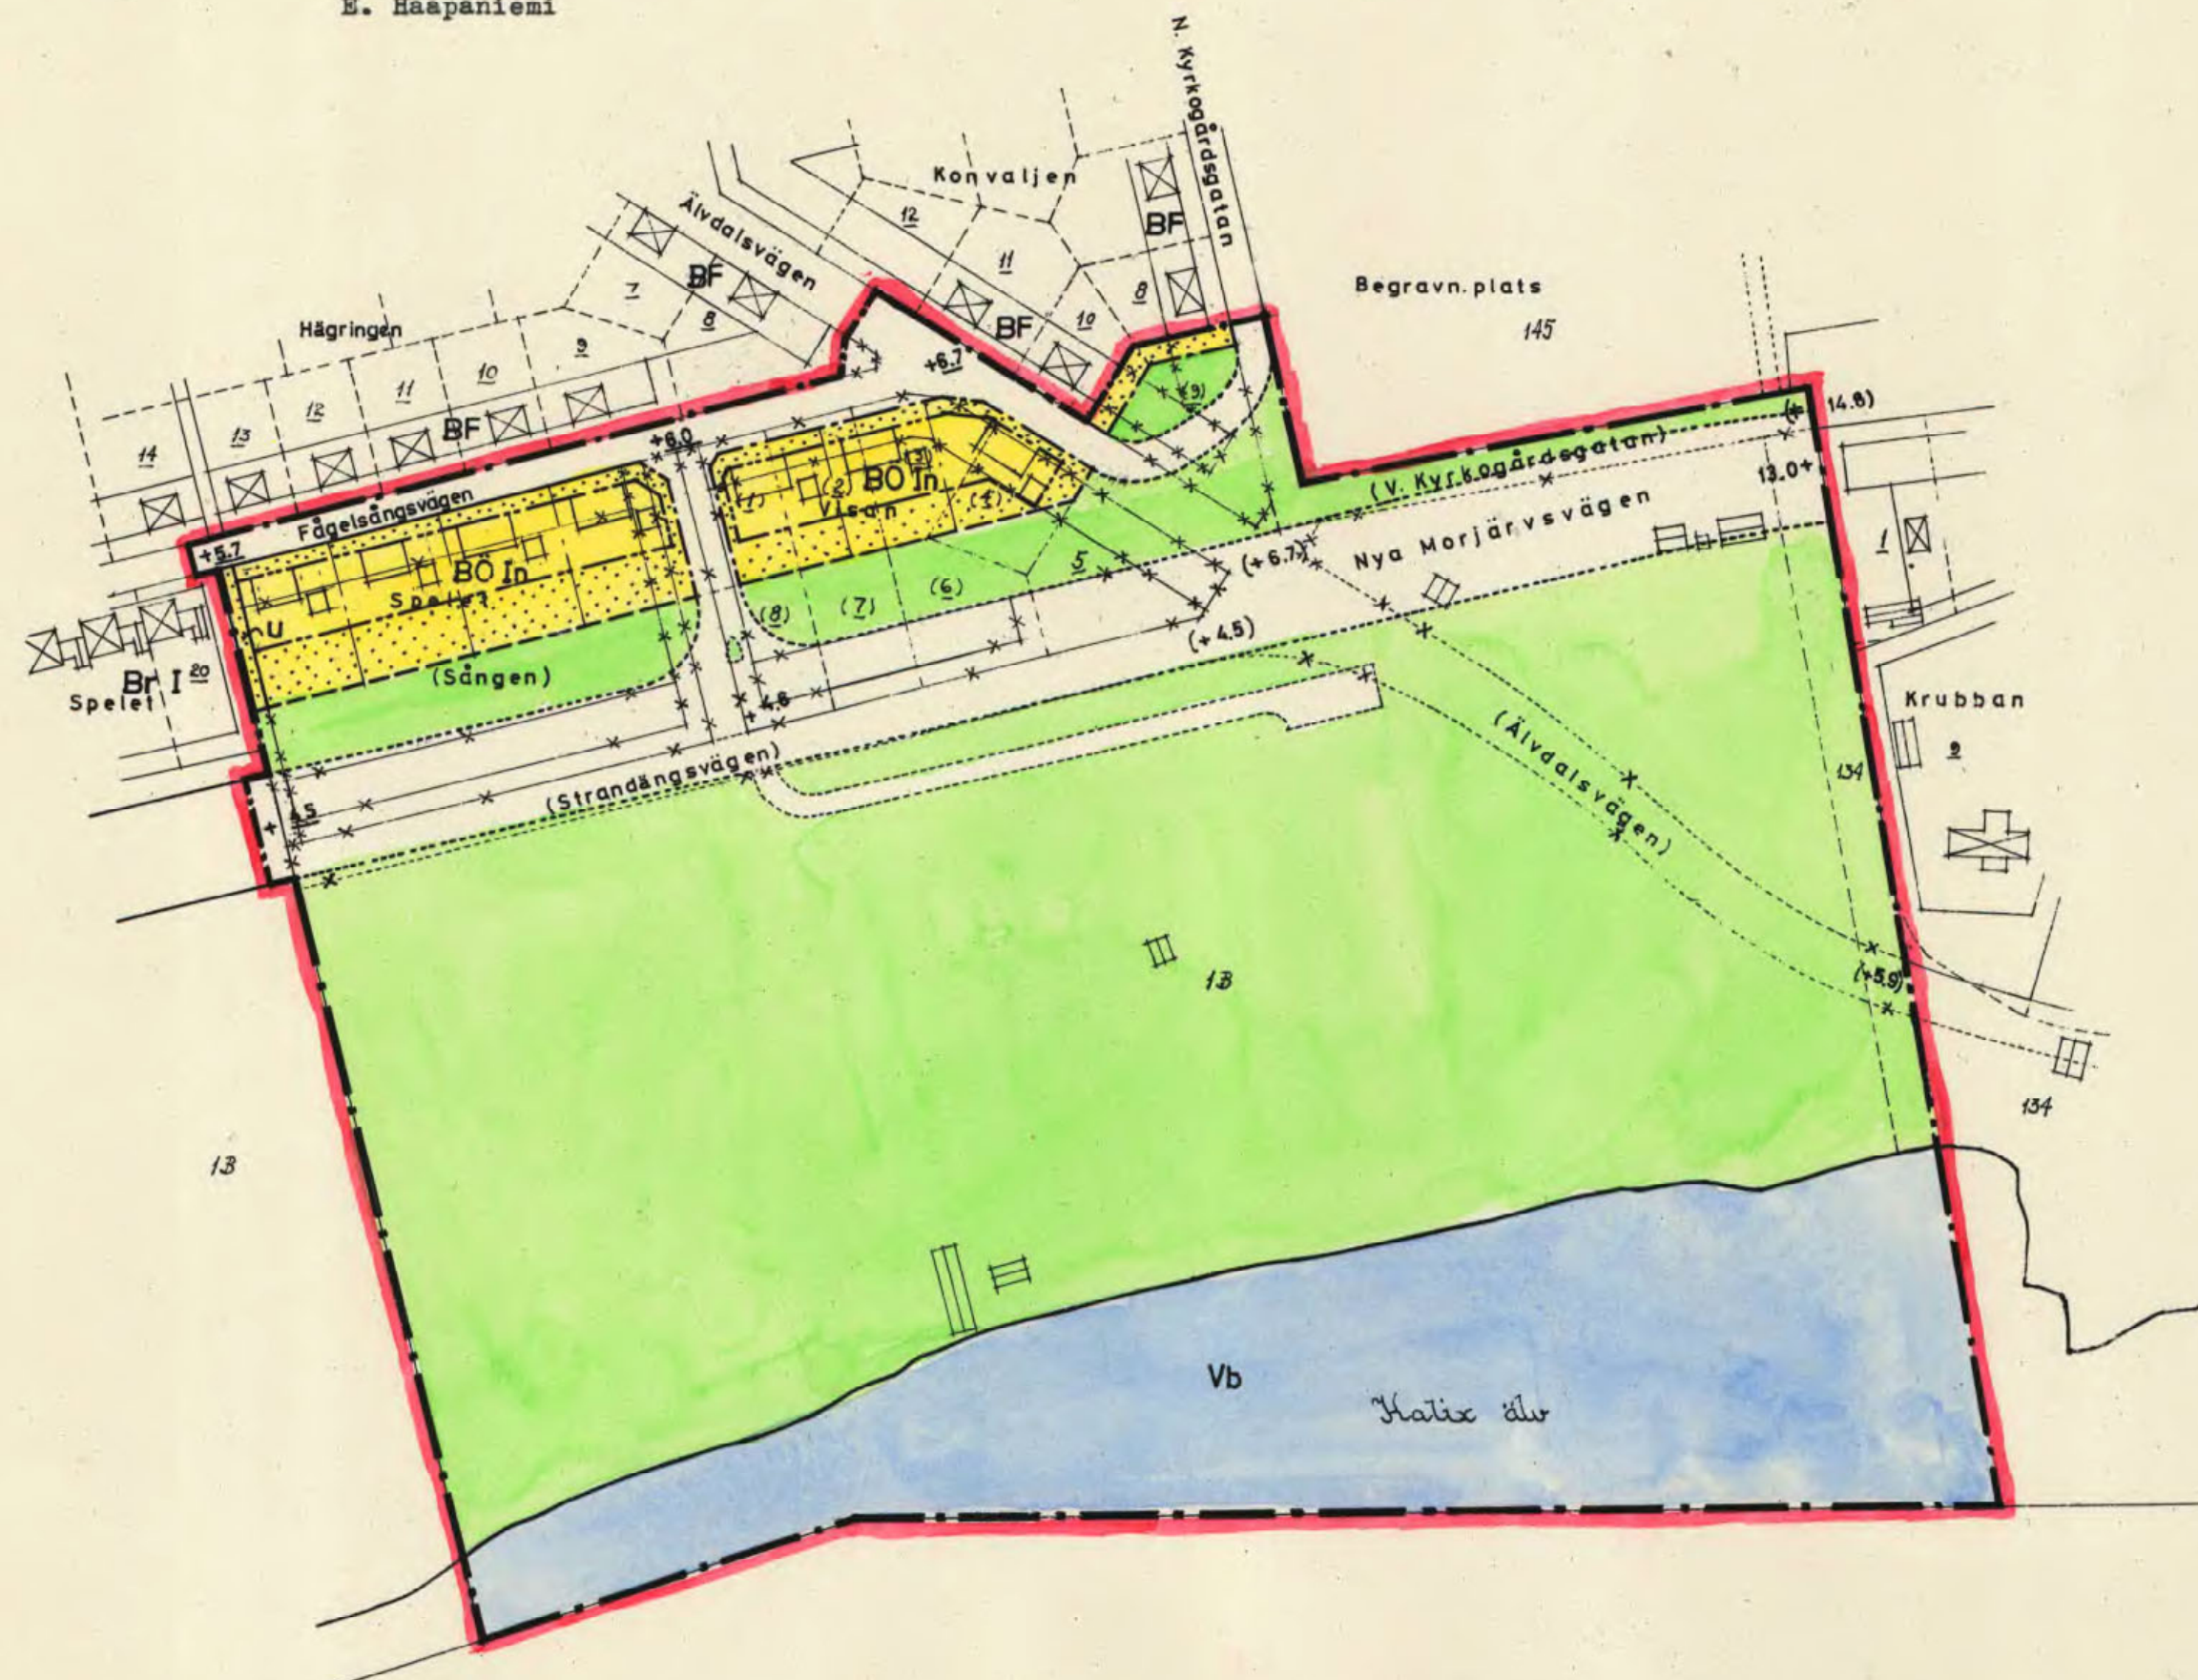

FÖRSLAG TILL ÄNDRING AV STADSPLAN FÖR KALIX, KV. VISAN OCH SÅNGEN SAMT DELAR AV KV. HÄGRINGEN OCH KONVALJEN M.M.

Luleå den 24 nov. 1966
MATTSSON ALEXIS FRANKLIN ARK.KONTOR AB
BERTIL MATTSSON
(BERTIL MATTSSON)
arkitekt SAR

BETECKNINGAR TILL GRUNDKARTAN

- gällande områdes- och bestämmelsegräns
- - - fastighetsgräns
- ☒ huvudbyggnad resp. uthus
- strandkontur
- + 0.0 gällande gatuhöjd
- 11, 12, 13 fastighetsbeteckningar

BETECKNINGAR TILL STADSPLANEKARTAN

A. Gränsbeteckningar

- stadsplanegräns
- gällande områdes- och bestämmelsegräns
- x - x - " " " " avsedd att utgå
- - - - - gatu- kvarters- och annan områdesgräns
- - - - - särskild områdesgräns (anordnande av stängsel)
- - - - - bestämmelsegräns
- - - - - gränslinjer ej avsedda att fastställas

B. Områdesbeteckningar

Allmän plats

- gata eller torg
- park eller plantering

Byggnadskvarter

- BO område för bostadsändamål, fristående eller kopplade hus

Specialområde

- Vb Vattenområde som får överbyggas

C. Övriga beteckningar

- mark som icke får bebyggas
- u mark tillgänglig för underjordiska ledningar
- + 0.0 gällande gatuhöjd
- (+ 0.0) " " avsedd att utgå
- + 0.0 gatuhöjd
- I antal våningar
- n förbud mot vindsinredning

TILHÖR KOMMUNFULLM. I KALIX
KOMMUN PROTOKOLL DEN 21/4 1967
§ 43 BETYGAS
PÅ TJÄNSTENS VÄGNAR:
KALIX KOMMUN
Birger Nyström
Birger Nyström
Kanslichef

Registrerad den 5 juli 1968
betygat;
Luleå i länets lantmäterikontor dag som ovan
Bengt Brändström
Bengt Brändström

Kopiens likhet med
originalet betygas:

MATTSSON ALEXIS FRANKLIN
ARKITEKTKONTOR AB LULEÅ

Rätt avskrivet, betygat
i tjänstens vägnar

Kalix stadsbyggnadschef Anders Larsson

Bertil Mattsson

20 0 200M

SKALA 1:2000

25-KLX-113

Överlantmätaren