


PLANKARTA

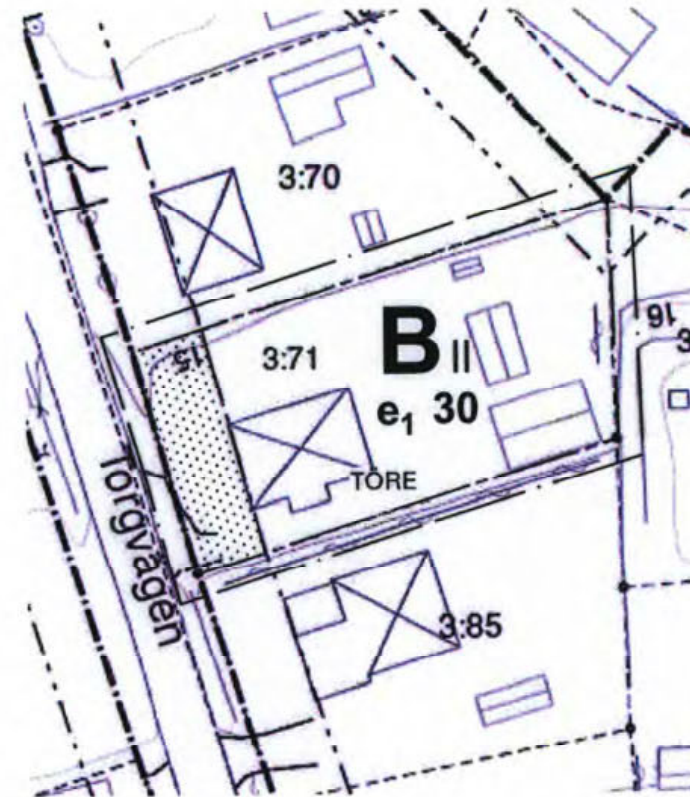

Grundkarta över Töre 3:71 mfl.

Upprättad i januari 2013

Anders Ökvist

Anders Ökvist
Planingenjör, Kalix kommun

Grundkartans information baseras på utdrag från kommunens primärkarta. Underjordiska ledningar för el, tele och VA är belägna inom gatumarksområdet.

Fastighetsredovisningen avser förhållandena 2014-01

Koordinatsystem i plan: SWEREF 992315
Koordinatsystem i höjd: RH2000



Teckenförklaring

	Beteckning bostad		Släntkant
	Bostad takkant		Parkeringsplatskant
	Fastighetsgräns		Staket
	Gränspunkt		Höjdkurva
	Gångbanekant		Löv- och/eller barträd
	Höjdpunkt		Agostagsgräns
	Häck	Underjordiska ledningar	
	Körbanekant		Vattenledning
	Kvartertrakgräns		El- och eller teleledning
			Vatten- och avloppsledning

PLANBESTÄMMELSER

Följande gäller inom områden med nedanstående beteckningar. Där beteckning saknas gäller bestämmelsen inom hela planområdet. Endast angiven användning och utformning är tillåten.

GRÄNSBETECKNINGAR

	Planområdesgräns 3 meter utanför planområdet
	Användningsgräns
	Egenskapsgräns

ANVÄNDNING AV MARK OCH VATTEN

Kvartersmark

	Bostad
--	--------

UTNYTTJANDEGRAD

	Största byggnadsarea i procent av fastighetsarean som får bebyggas
--	--

BEGRÄNSNING AV MARKENS BEBYGGANDE

	Byggnad får inte uppföras
--	---------------------------

UTFORMNING, UTFÖRANDE

	Högsta antal våningar
--	-----------------------

ADMINISTRATIVA BESTÄMMELSER

Genomförandetiden slutar 5 år efter det att detaljplanen vunnit laga kraft

Skala 1:1000 (vid utritning i A3-format)



Antagen av SBN: 2014-03-25
Vunnit laga kraft: 2014-04-25

Detaljplan för
TÖRE 3:71
Kalix kommun, Norrbottens län
Upprättad i januari 2014

Planförfattare
Bengt Anefall
Bengt Anefall
Arkitekt

=2514-P14/6 2519-P19/6