




ILLUSTRATION SKALA 1:1000

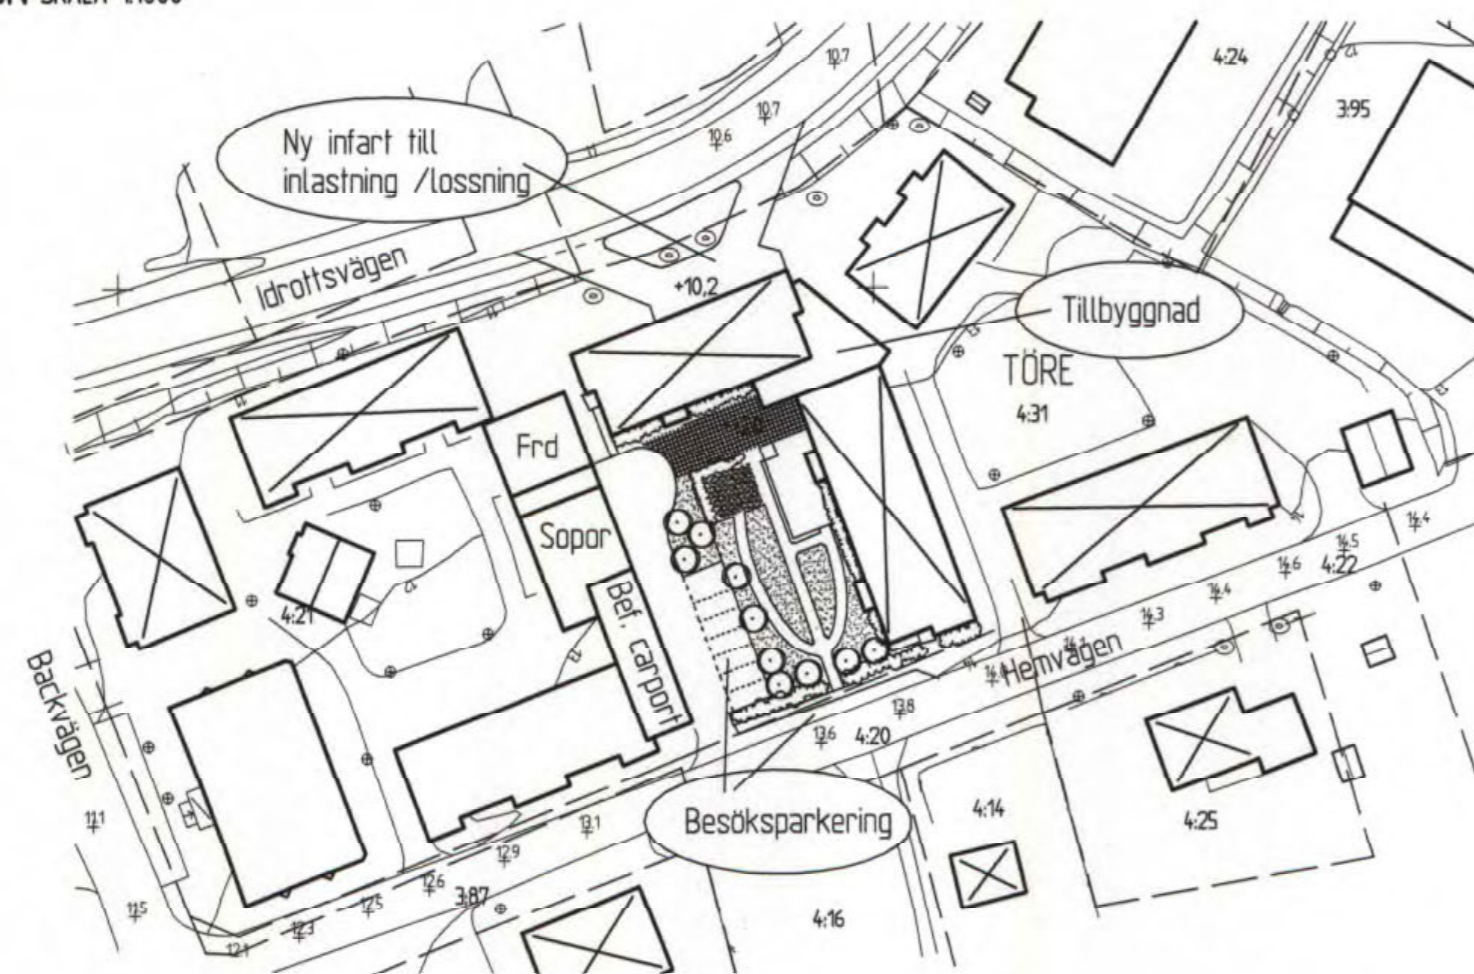

Grundkartan upprättad 2002-11-19
 Lantmäterimyndigheten i Kalix

Fastighetsredovisningen avser förhållandena 2002-11-19
 Informationen baseras i huvudsak på fotogrammetrisk kartering
 Koordinatsystem i plan: RT 38 5 GÖN 0 70:0
 Koordinatsystem i höjd: RH00
 Måtklass: III

TECKENFÖRKLARING

	Fastighetsgräns
	Fastighetsbeteckning
	TÖRE 4:31
	Avvägd höjd
	Höjdkurva
	Bostadshus
	Uthus
	Trappa
	Belysningsstolpe
	Väg
	Gångbana
	Stig
	Staket
	Häck
	Dike
	Användningsgräns
	Egenskapsgräns
	Slänt
	Lövträd
	Lövskog
	Agostag
	El-jordkabel
	Vatten- och avloppsledningar

PLANBESTÄMMELSER

Följande gäller inom områden med nedanstående beteckningar. Där beteckning saknas gäller bestämmelsen inom hela planområdet. Endast angiven användning och utformning är tillåten.

GRÄNSBETECKNINGAR

- Linje ritad 3 meter utanför planområdets gräns
- Användningsgräns
- Egenskapsgräns

ANVÄNDNING AV ALLMÄN PLATS

LOKALGATA Lokaltrafik

ANVÄNDNING AV KVARTERSMARK

- B** Bostäder
- BD** Bostäder och vård

BEGRENSNING AV MARKENS BEBYGGANDE

- Marken får inte bebyggas
- Marken får endast bebyggas med uthus och garage
- u** Marken skall vara tillgänglig för allmänna underjordiska ledningar

UTFORMNING

- II** Högsta antal våningar
- 0.0** Högsta byggnadshöjd i meter

BYGGNADSTEKNIK


- Fönster får ej anordnas

ADMINISTRATIVA BESTÄMMELSER

Genomförandetiden slutar 5 år efter det att planen vunnit laga kraft.

Registrering
 Datum
 2003.05.16
 Införing i fastighetsregistret har verkställts
 För lantmäterimyndigheten

Ann-Kristin Björklom
 25-P03/72

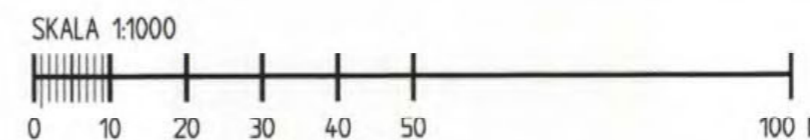

UPPLYSNINGAR

- Till detaljplanen hör:
- Plankarta med bestämmelser
 - Planbeskrivning
 - Genomförandebeskrivning
 - Särskilt utlåtande
 - Fastighetsförteckning
 - Grundkarta

BESLUTSDATUM

Antagen 2003-02-04
 Av Plan- och miljönämnden
 Beslutet har vunnit laga kraft
 2003-03-04

Detaljplan för
 del av TÖRE
 del av fastigheten TÖRE 4:21 mfl
 Kalix kommun, Norrbottens län

Upprättad Dec 2002
 MAF Arkitektkontor AB
 Luleå

Planförfattare: Mats Sandqvist
 Planerare

Maria Modig
 Maria Modig
 Planarkitekt