

PLANKARTA MED BESTÄMMELSER OCH ILLUSTRATIONSKARTA

GRÄNSBETECKNINGAR

- Planområdesgräns
- Användningsgräns
- Egenskapsgräns

PLANBESTÄMMELSER

Följande gäller inom områden med nedanstående beteckningar. Där beteckning saknas gäller bestämmelsen inom hela planområdet. Endast angiven användning och utformning är tillåten.

- Användning av allmänna platser**
- GCMVÄG Gång-, cykel- och mopedväg

Användning av kvartersmark

- Skola
- Bostäder
- Transformatorstation

- Utnyttjandegrad**
- e 1,000 Största byggnadsarea per tomtpåts

Begränsning av markens bebyggande

- Marken får inte bebyggas
- u Marken får endast bebyggas med uthus
- Marken skall vara tillgänglig för allmänna underjordiska ledningar

Markens anordnande

- parkering Parkeringsplats skall finnas

Placering, Utformning, Utförande

- I, II Högsta antal våningar
- 3.0 Högsta byggnadshöjd i meter
- P1 Huvudbyggnader skall placeras minst 4,5 meter från tomträn och och gårdsbyggnad minst 3,0 meter från tomträn
- 30 Största taklutning i grader

Administrativa bestämmelser

Genomförandetiden slutar 5 år efter det datum som planen har vunnit laga kraft

UPPLYSNINGAR

- Planens handlingar består av:
- Plankarta med bestämmelser och illustrationskarta
 - Planbeskrivning
 - Genomförandebeskrivning
 - Fastighetsförteckning

TECKENFÖRKLARING

- Fastighetsgräns
- TÖRE 20.2 Fastighetsbeteckning
- Bostadshus
- Uthus
- Vatten- och avloppsledning
- Elledning jord
- Elstolpe
- Väg
- Staket
- Stödmur
- Användningsgräns
- Egenskapsgräns
- Slänt
- 20 19 Höjddiagram

Registrering
Datum 2004.04.26
Införing i fastighetsregistret har verkställits
För lantmätningens räkning
Ann-Christine Björklöv

Antagen av Kommunfullmäktige 2002-11-25
Vunnit laga kraft 2003-11-14

Område som Länsstyrelsen beslutat upphäva från antagandet

25-P04/45


Detaljplan för
Del av TÖRE (Töre skola)

Kalix kommun Norrbottens län


MAF Arkitektkontor AB, Luleå
Upprättad 2002-04-12

Per Persson
Per Persson
Arkitekt SAR

Mats Sandqvist
Mats Sandqvist
Planerare

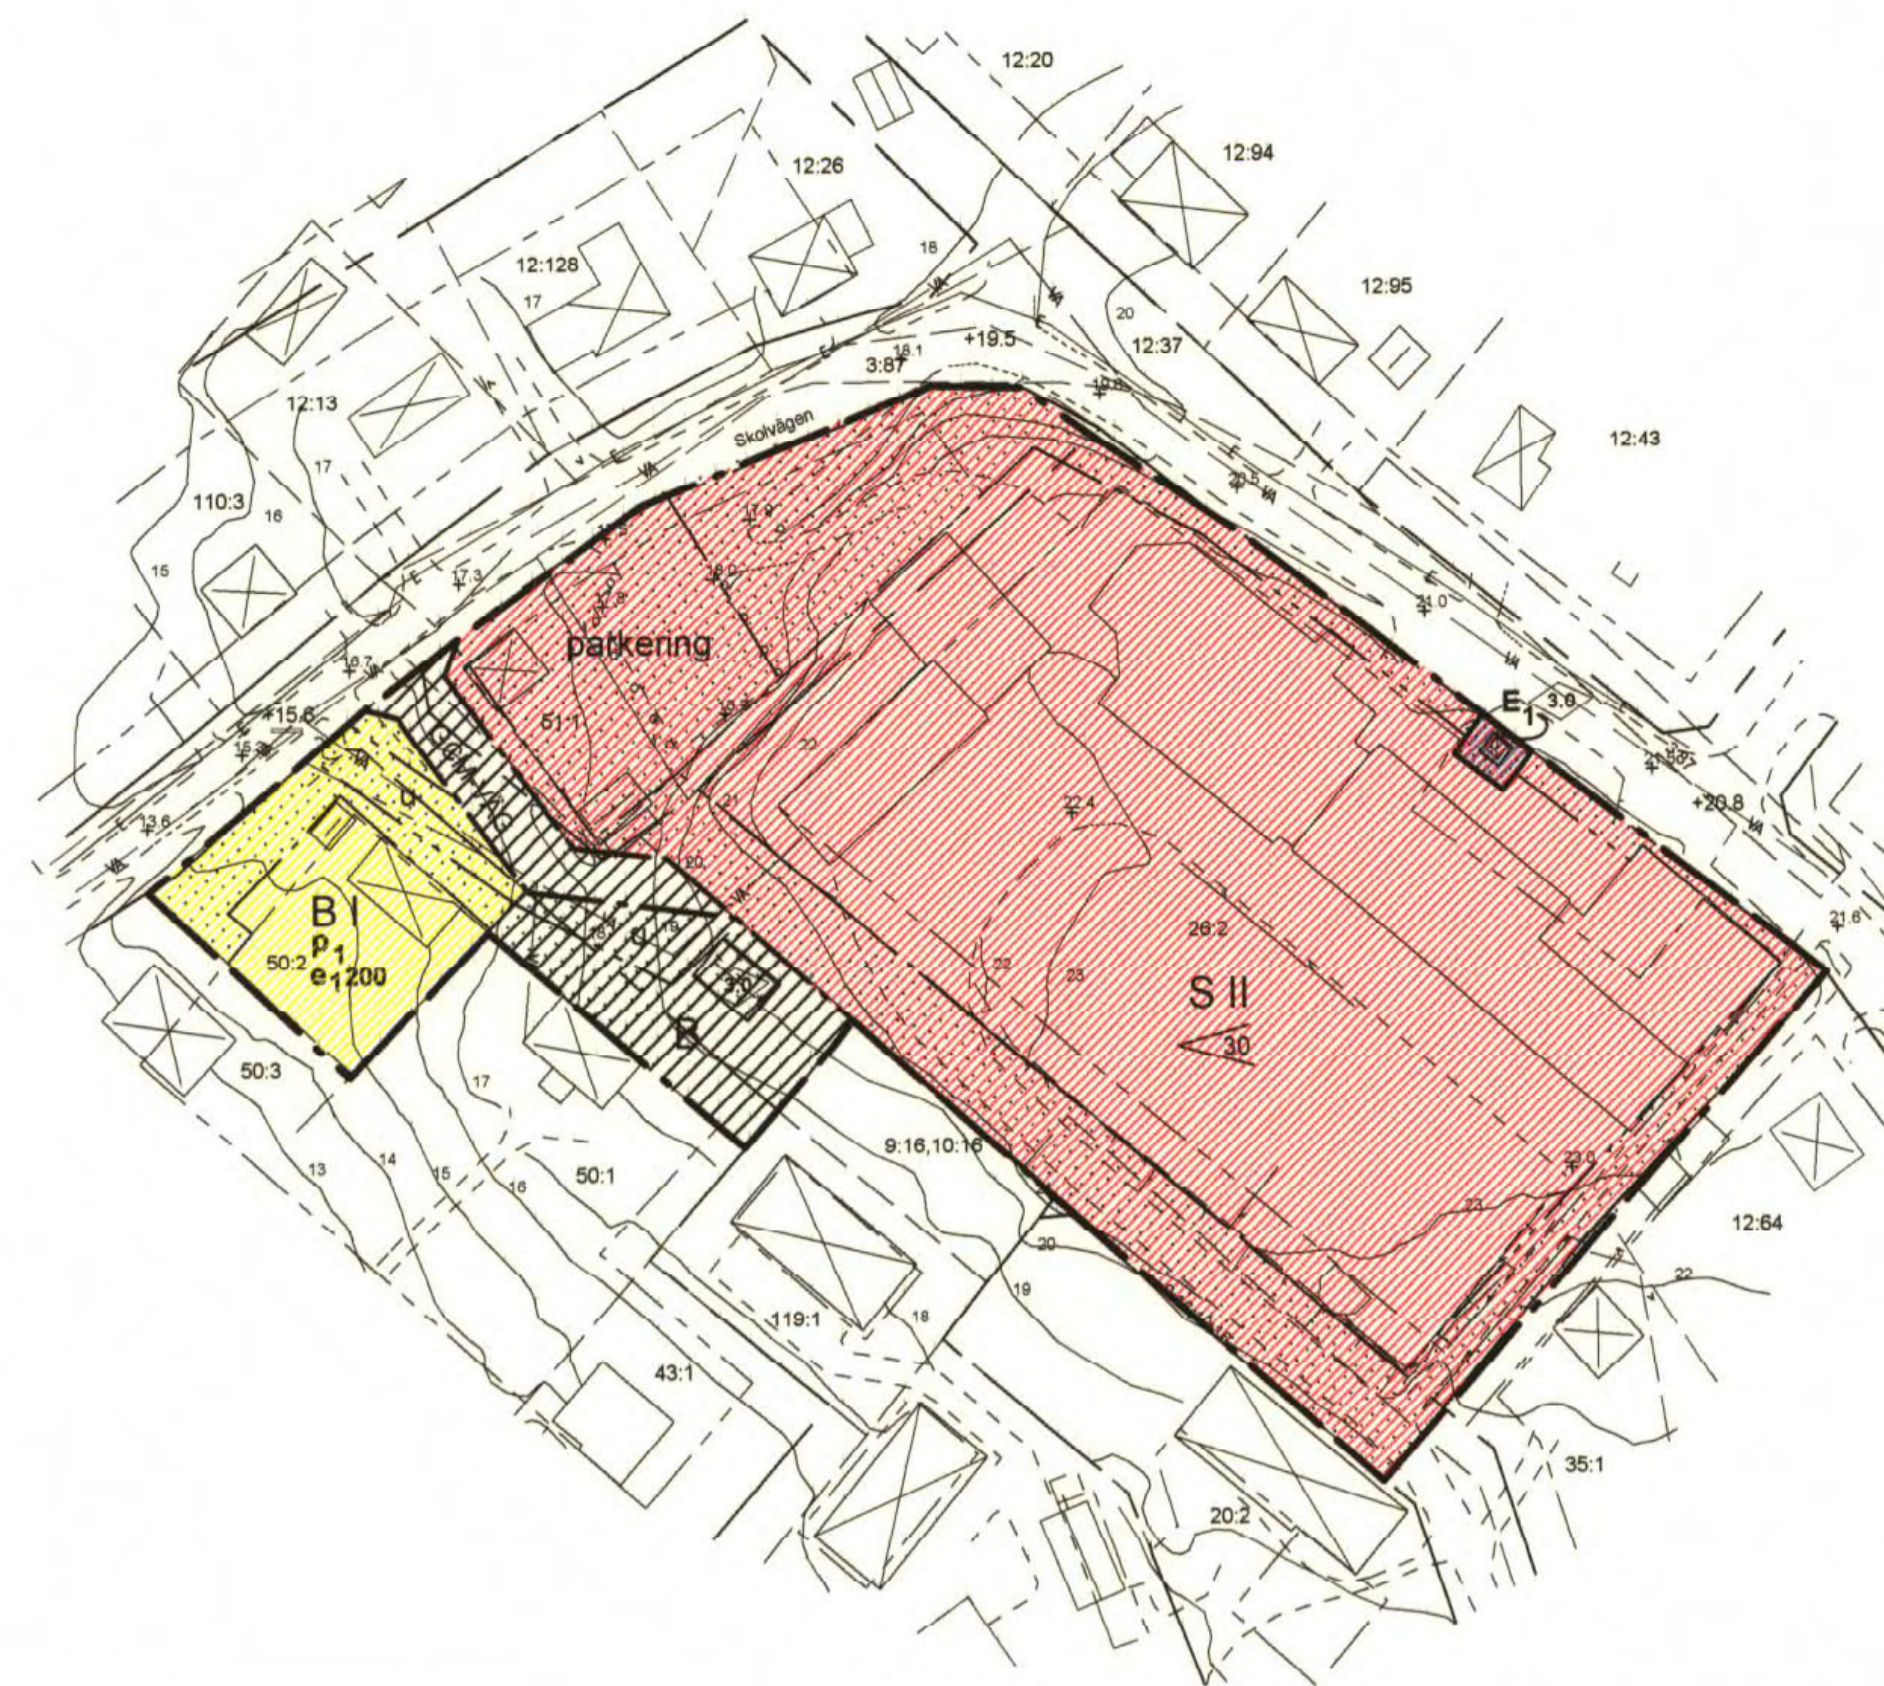

PLANKARTA

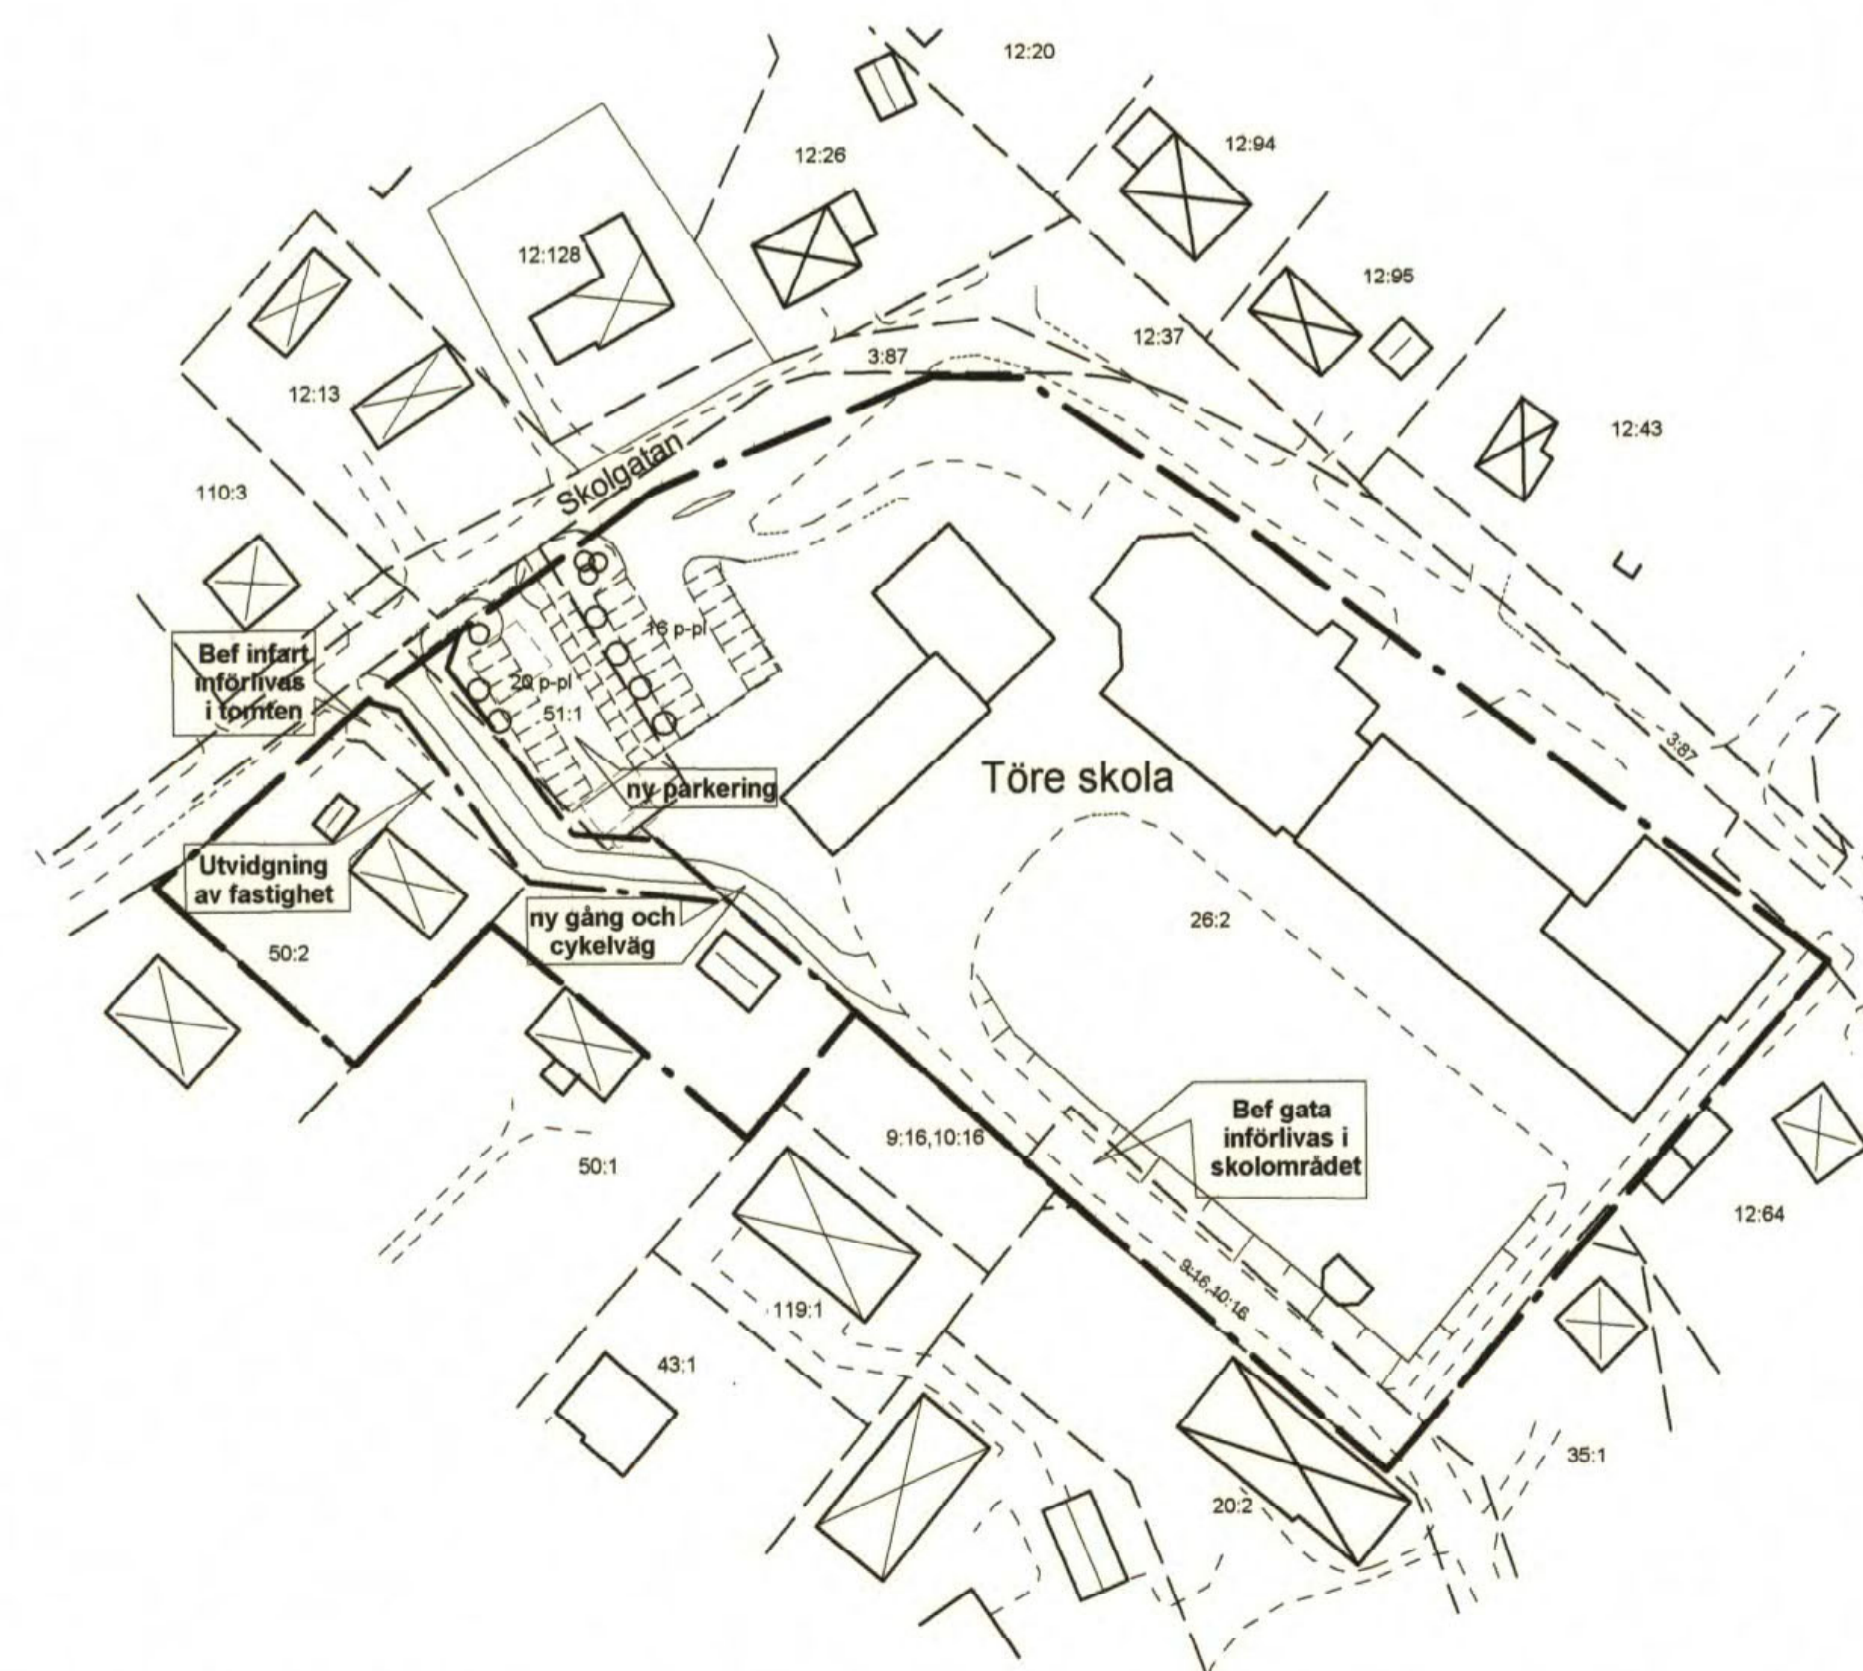

ILLUSTRATION

