


FÖRSLAG TILL ÄNDRING AV BYGGNADSPLAN FÖR DEL
AV TÖRE KYRKÖBY (FASTIGH. TÖRE 32:1 M. FL.)
INOM KALIX KOMMUN.

LULEÅ 1975-11-24
ALEXIS ARKITEKTKONTOR AB LULEÅ

(LENNART ALEXIS) (SVEN WESTERLUND)
ARKITEKT SAR INGENJÖR

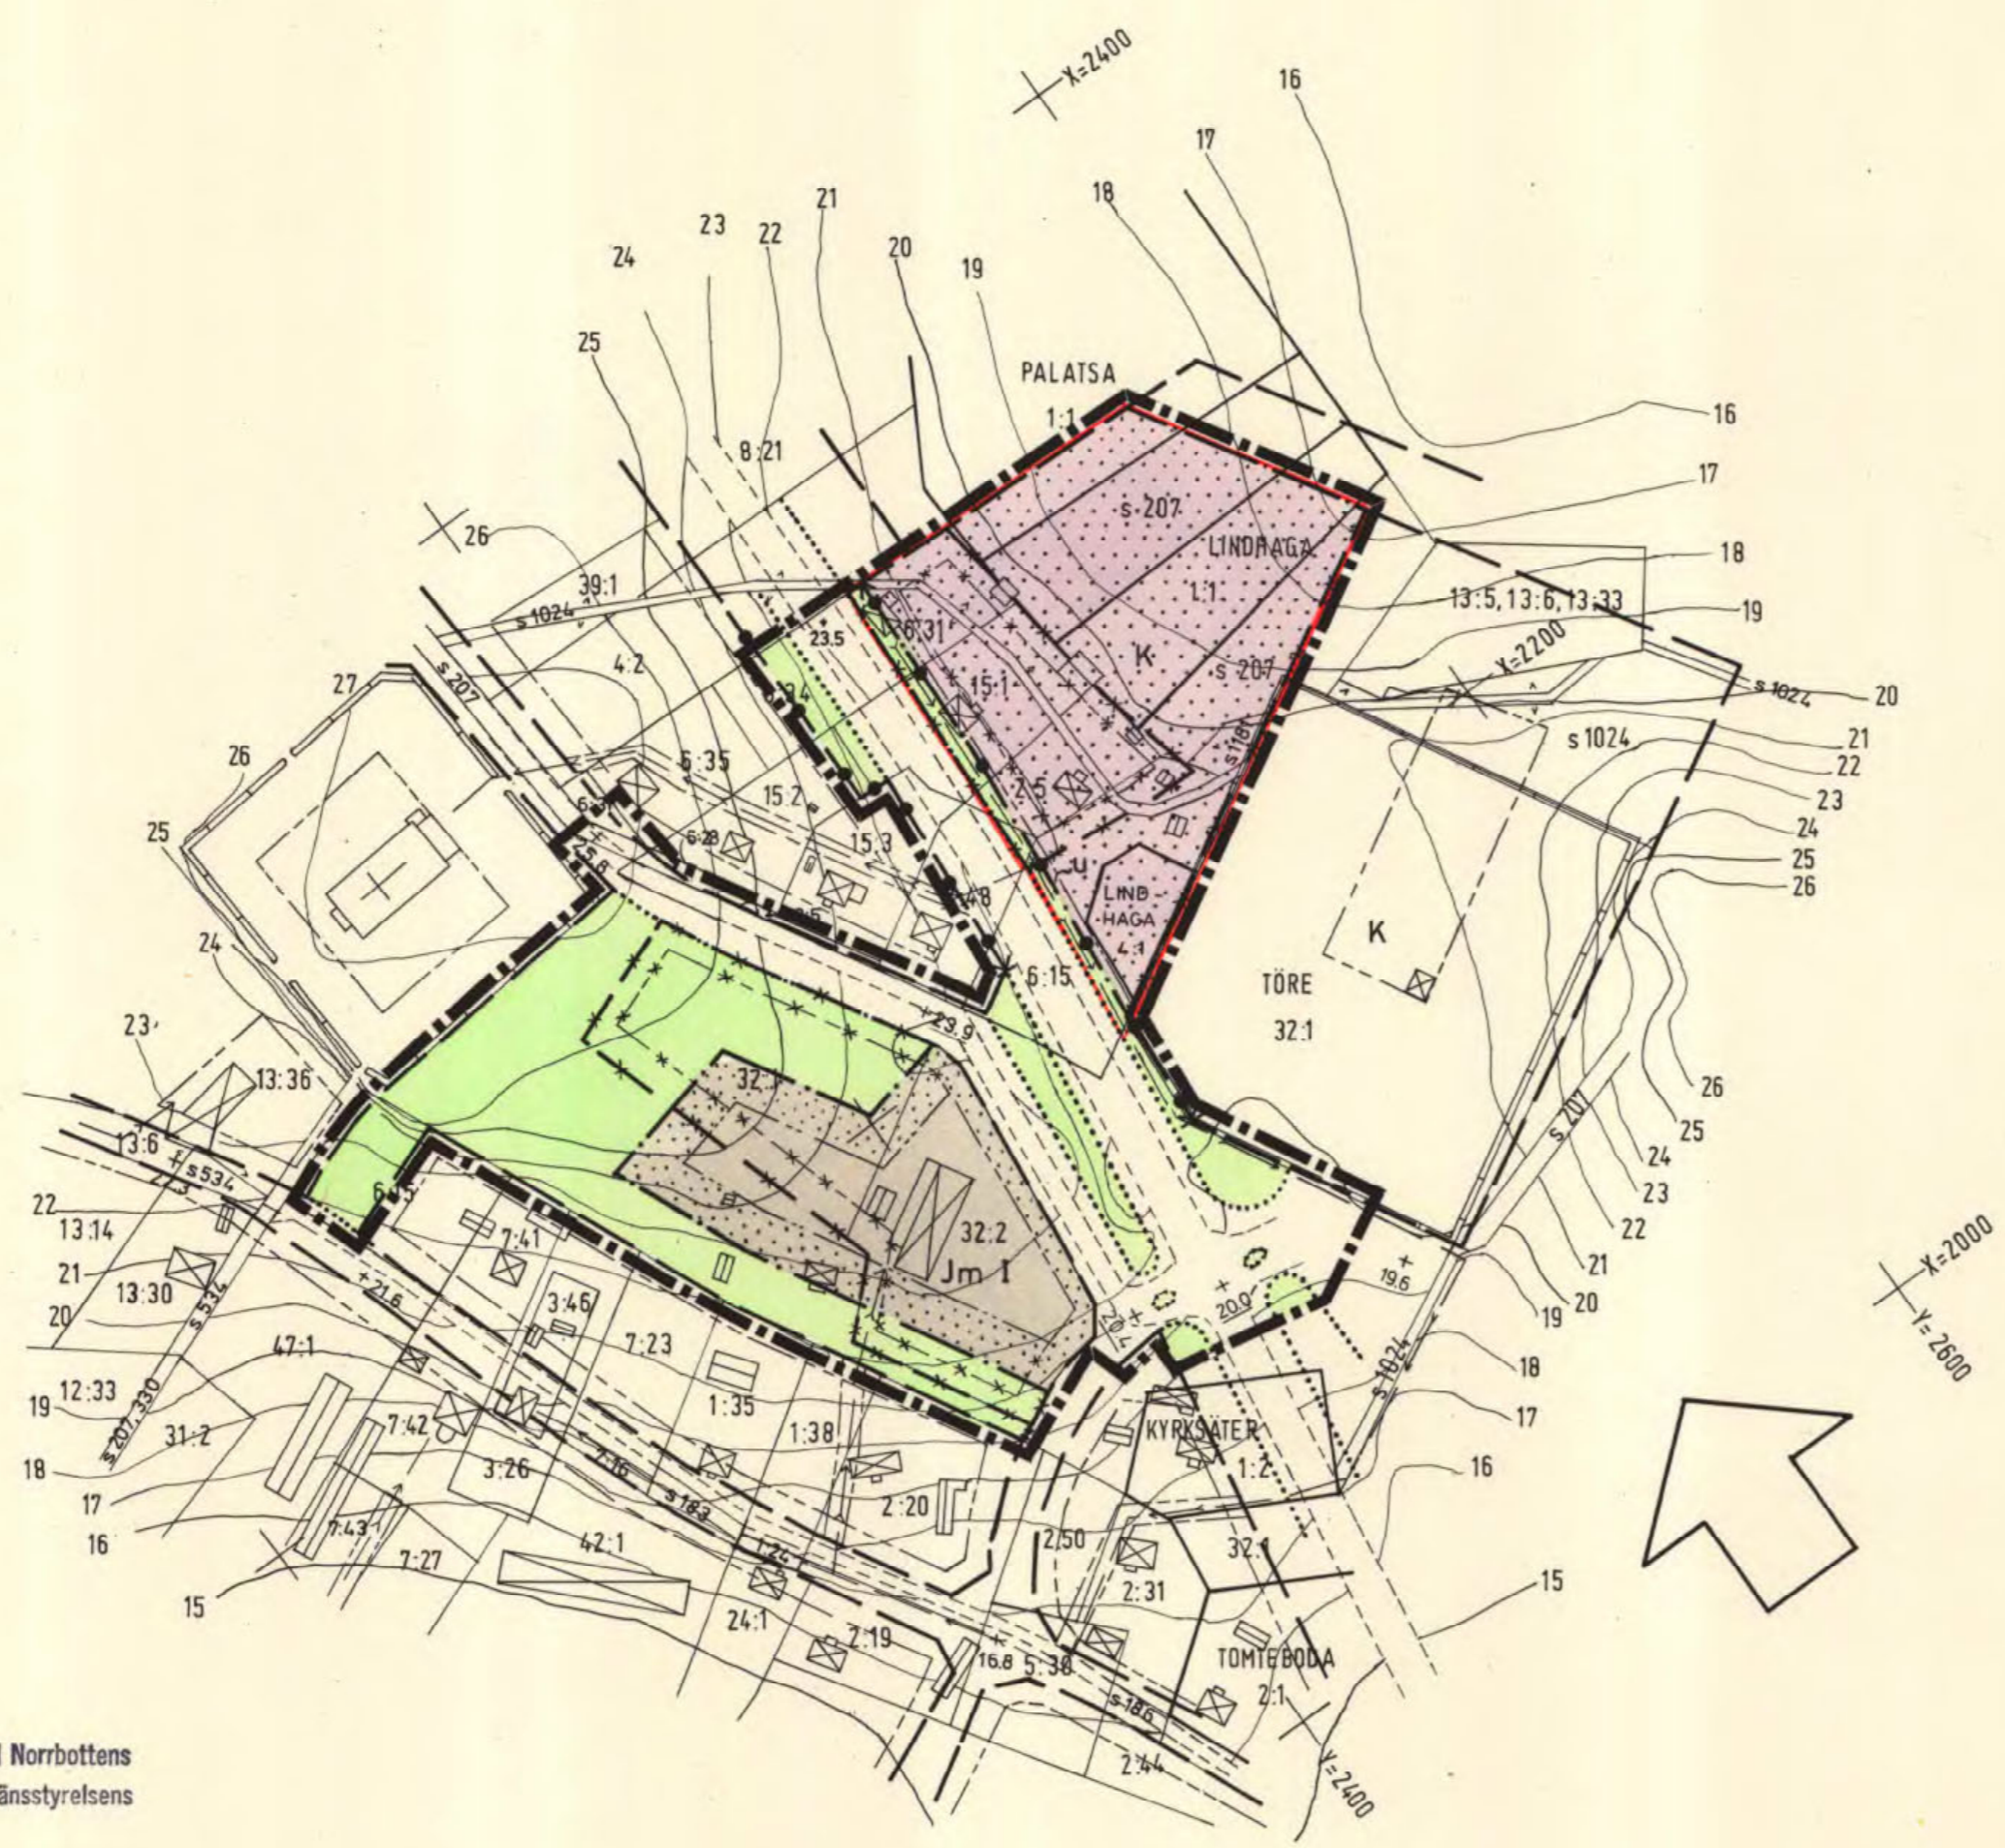

— = OMRÅDE EJ ANTAGET AV KOMMUNFULLM.

BETECKNINGAR TILL BYGGNADSPLANEKARTAN

A. GRÄNSBETECKNINGAR

- BYGGNADSPLANEGRÄNS
- GÄLLANDE OMRÅDESGRÄNS AVSEDD ATT BIBEHÅLLAS
- GÄLLANDE BESTÄMMELSEGRÄNS AVSEDD ATT BIBEHÅLLAS
- GÄLLANDE OMRÅDESGRÄNS AVSEDD ATT UTGÅ
- GÄLLANDE BESTÄMMELSEGRÄNS AVSEDD ATT UTGÅ
- BYGGNADSMARKS- ELLER ANNAN OMRÅDESGRÄNS
- BESTÄMMELSEGRÄNS
- GRÄNSLINJE EJ AVSEDD ATT FASTSTÄLLAS
- FÖRBUD MOT UTFART MED STÄNGSELSKYLDIGHET
- TVÄRSTRECK MED PIL MARKERAR FÖRBUDETS SLUT

B. OMRÅDESBETECKNINGAR

- ALLMÄN PLATS
- PARK ELLER PLANTERING

BYGGNADSMARK

- Jm OMRÅDE FÖR SMÅINDUSTRIÄNDAMÅL

SPECIALOMRÅDE

- K KIRKOGÅRD OMRÅDE FÖR BEGRAVNINGSAENDAMÅL

C. ÖVRIGA BETECKNINGAR

- MARK SOM ICKE FÅR BEBYGGAS
- u MARK TILLGÄNGLIG FÖR UNDERJORDISKA ALLMÄNNA LEDNINGAR
- + 0.0 GÄLLANDE VÄGHÖJD
- I ANTAL VÅNINGAR

GRUNDKARTAN UPPRÄTTAD GENOM KOPIERING AV ÄLDRE GRUNDKARTEMATERIAL
OCH GENOM NYMÄTNING ÅR 1975 AV BITR. DISTRIKTSLANTM. URBAN OLMÅRS,
KALIX LANTMÄTERIDISTRIKT

FASTIGHETSREDOVISNINGEN HÄNFÖR SIG TILL 1975-11-05

BYGGNADERNAS BEGRÄNSNINGSLINJER PÅ KARTAN
UTGÖRAS AV FASADLINJERNA

GRUNDKARTANS BETECKNINGAR SE GRUNDKARTAN

TILLHÖR KOMMUNFULLM. I KALIX
KOMMUN PROTOKOLL 1976.03.26
§ 35 BETYGAS
PÅ TJÄNSTENS VÄGNAR
BIRGER NYSTRÖM
BIRGER NYSTRÖM
KANSLICHEF

Dnr. 11.082-6543-76

År 1977, den 22 febr. fastställdes länsstyrelsen i Norrbottens
län denna byggnadsplan på sätt som länsstyrelsens
beslut utvisar. Beslutet har vunnit laga kraft.

Luleå den 21 mars 1977.

Eva Olsson
Eva Olsson

— I länsstyrelsens beslut angiv. e.o. linje

20 0 200 M SKALA 1:2000

Kopian överensstämmer
med originalet, betygas
Kalix den 19.7.77.

G. Widgren
J. J. J.

25-P77/10