

Dnr. 1.082-2165-82...  
 År 1983, den 23. feb. faststälde länsstyrelsen i Norrbottens län denna byggnadsplan på sätt som länsstyrelsens beslut utvisar. Beslutet har vunnit laga kraft.  
 Luleå den 28. mars 1983.  
 NANNY LUNDBÄCK  
 NANNY LUNDBÄCK

# TÖRE CENTRUM (TÖRE 37:1 M FL)


KALIX KOMMUN  
 NORRBOTTENS LÄN

## FÖRSLAG TILL ÄNDRING OCH UTVIDGNING AV BYGGNADSPÄN

UPPRÄTTAD 1981-11-18

ALEXIS ARKITEKTKONTOR, LULEÅ


LENNART ALEXIS  
 ARKITEKT S AR  
 MATS SANDOVIST  
 INGENJÖR

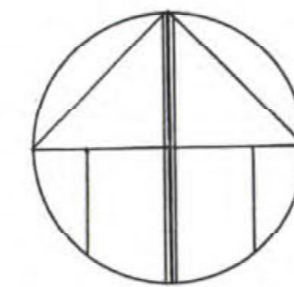

X 12 600

X 12 500

X 12 400

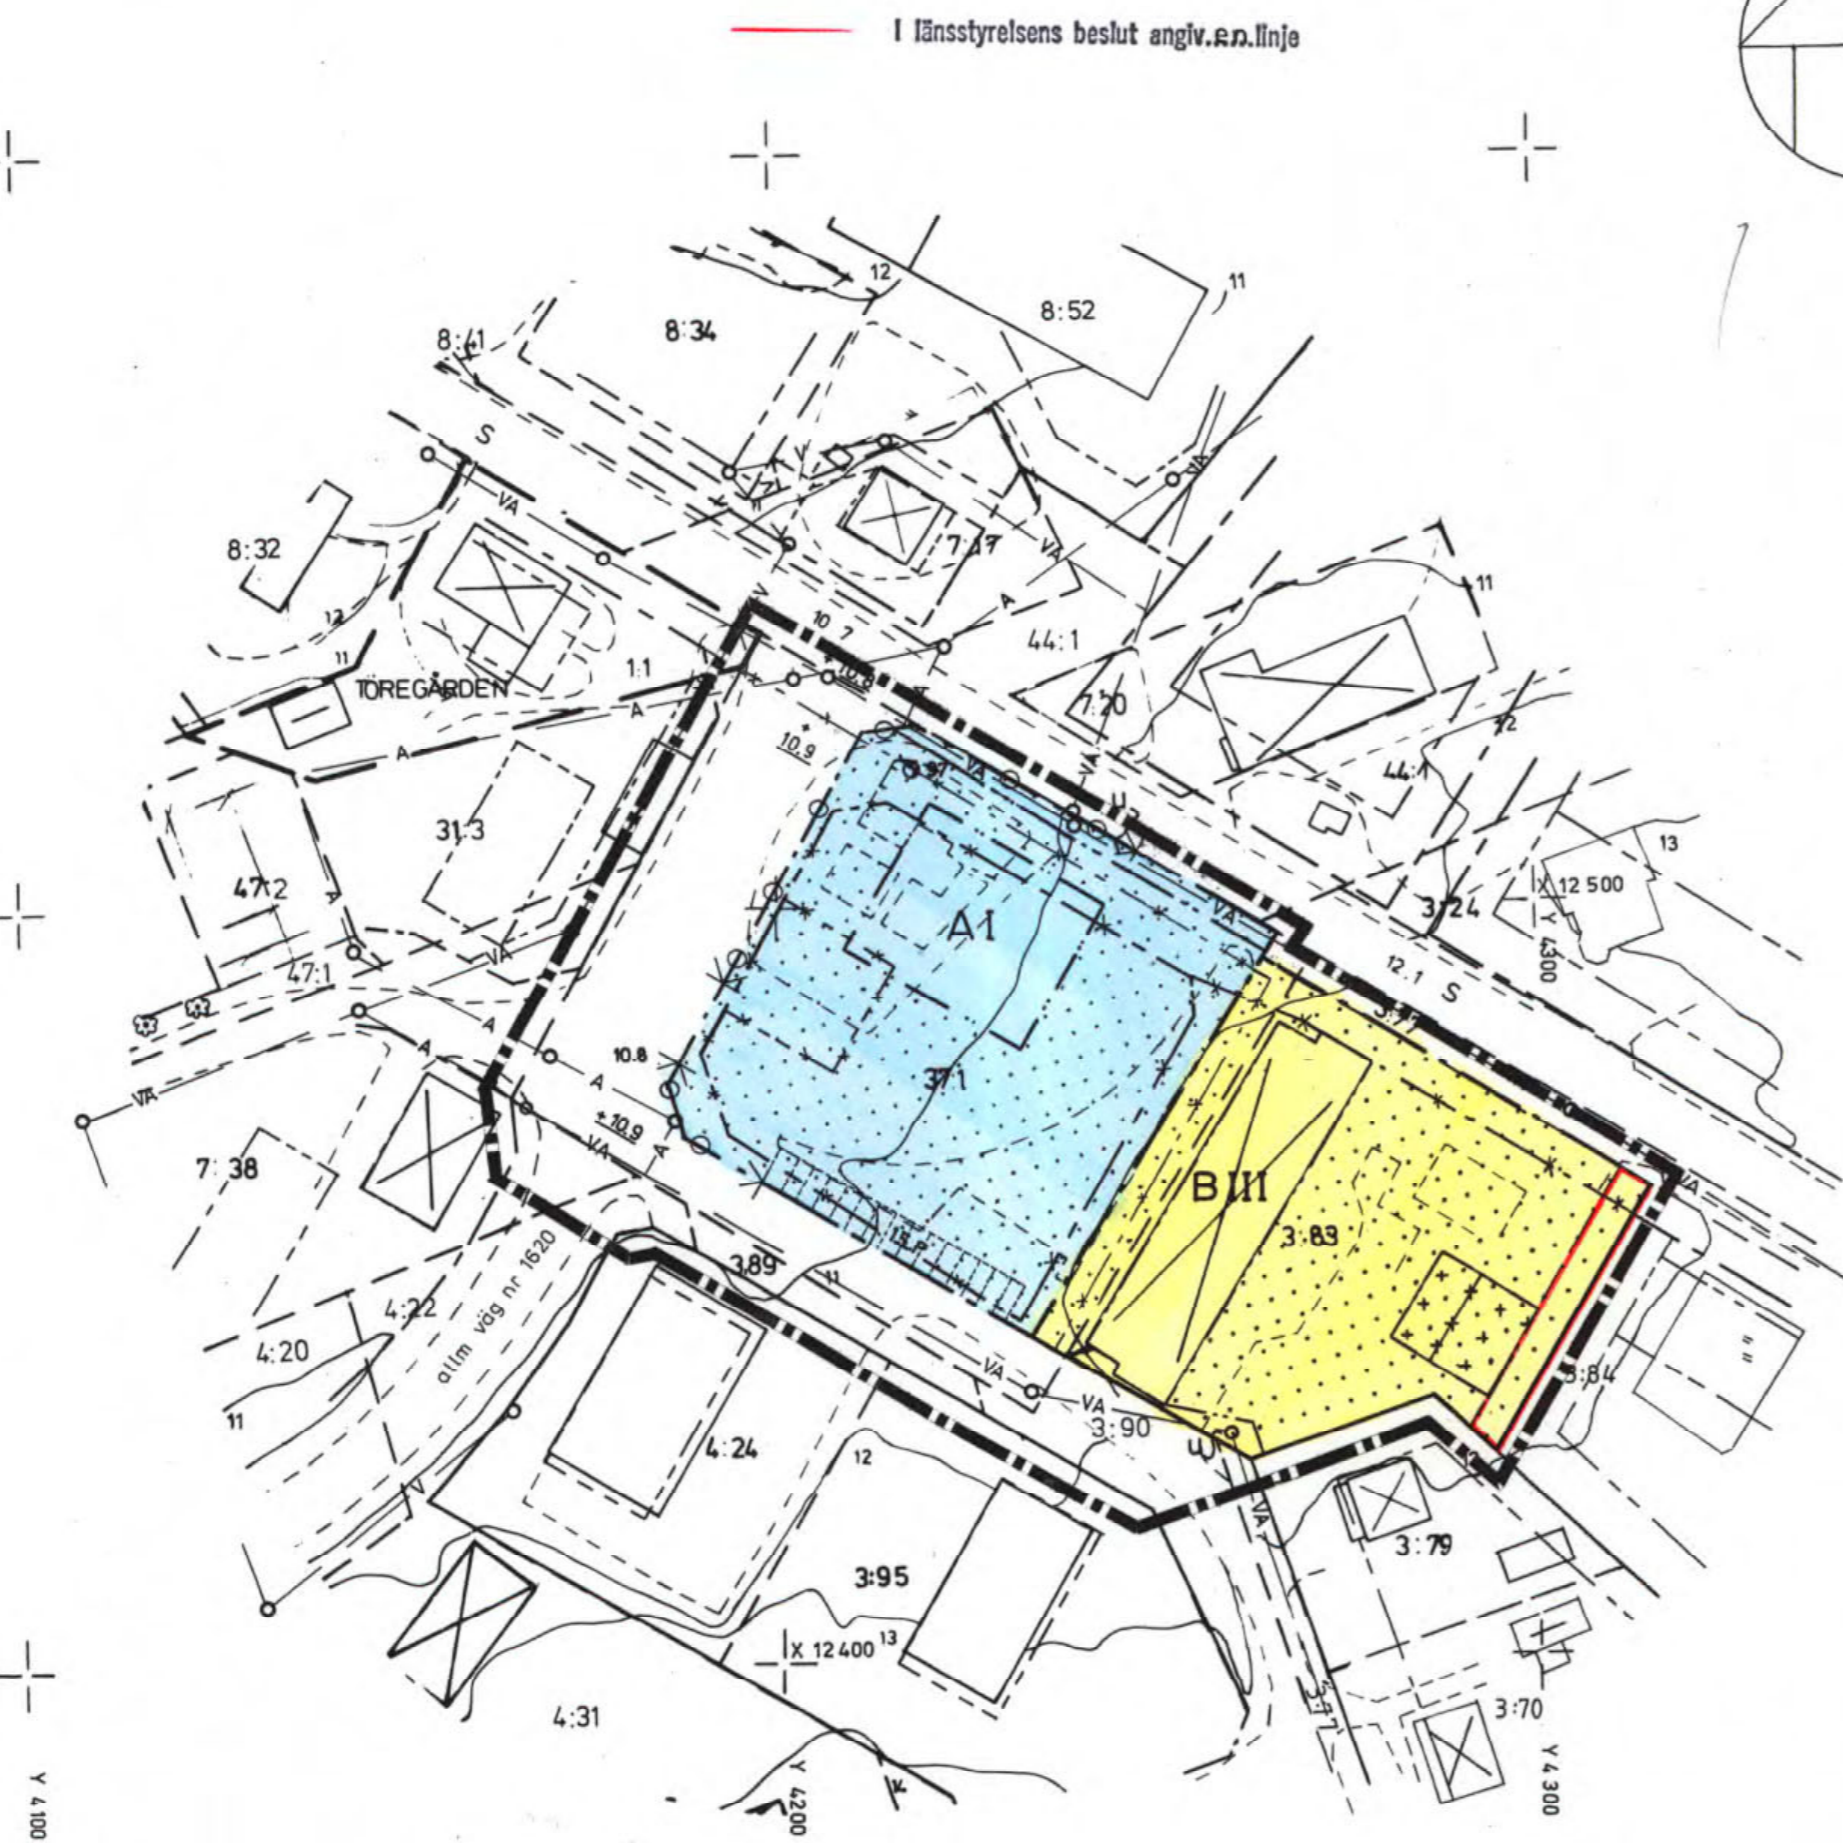

### BETECKNINGAR

#### GRUNDKARTA

- KVARTERSGRÄNS ELLER ANNAN OMRÅDESGRÄNS
- BESTÄMMESEGRÄNS
- BYGGNADER
- VÄG MED RESP. UTAN SIDOUTRYMMEN
- RUTNÄTSPUNKT
- VATTEN OCH AVLOPPSLEDNING
- FASTSTÄLLD HÖJD
- AVVÄGD HÖJD
- FASTIGHETSBEDECKNING
- NIVÅKURVOR
- FASTIGHETSGRÄNS

#### BYGGNADSPÄNEKARTAN

##### A. GRÄNSBEDECKNINGAR

- BYGGNADSPÄNEGRÄNS BELÄGEN 3M UTANFÖR BERÖRT OMRÅDE
- OMRÅDESGRÄNS
- BESTÄMMESEGRÄNS
- GÄLLANDE OMRÅDESGRÄNS AVSEDD ATT UTGÅ
- GÄLLANDE BESTÄMMESEGRÄNS AVSEDD ATT UTGÅ
- GÄLLANDE OMRÅDESGRÄNS AVSEDD ATT BEHÅLLAS

##### B. OMRÅDESBETECKNINGAR

###### ALLMÄN PLATS

- VÄG ELLER TORG

###### BYGGNADSMARK

- ALLMÄNT ÄNDAMÅL
- BOSTÄDER

##### C. ÖVRIGA BETECKNINGAR AVSEDDA ATT FASTÄLLAS

- MARK SOM INTE FÅR BEBYGGAS
- MARK DÄR UTHUS O.D. UNDANTAGSVIS FÅR UPPFÖRAS
- GÄLLANDE VÄGHÖJD
- ANTAL VÅNINGAR
- LEDNINGSOMRÅDE
- UTFARTSFÖRBUD, TVÄRSTRECK MED PIL MARKERAR FÖRBUDETS SLUT.

##### D. ILLUSTRATIONER OCH HÄNVISNINGAR

- PARKERINGSPLATSER

GRUNDKARTAN UPPRÄTTAD GENOM UTDRAG UR KALIX KOMMUNS PRIMÄRKARTEVERK 1981 AV BITR. DISTRIKTLANTM. I KALIX  
 FASTIGHETSREDOVISNINGEN HÄNFÖR SIG TILL 1981-08-06  
 BYGGNADERNAS BEGRÄNSNINGSLINJER PÅ KARTAN UTGÖRES AV HORIZONTALPROJEKTIONEN AV TAKENS YTERKANTER.

TILLHÖR KOMMUNFULLM. I KALIX  
 KOMMUN PROTOKOLL 1982-06-18  
 § 125 BETYGAS  
 PÅ TJÄNSTENS VÄGNAR:  
 TORE RESIN  
 TORE RESIN

25-P83/12

Kopian överensstämmer med originalet betygat.  
 Kalix den 19.5.1983.  
 G. Widgren  
 A. Strömberg