






Kopla

PLANKARTA

GRÄNSBETECKNINGAR

-  Gräns för planområdet. Gränsen ligger i rastrets innerkant.
-  Användningsgräns
-  Egenskapsgräns
-  Utgående användningsgräns
-  Utgående egenskapsgräns



PLANBESTÄMMELSER

Följande gäller inom områden med nedanstående beteckningar. Där beteckning saknas gäller bestämmelsen inom hela planområdet. Endast angiven användning och utformning är tillåten

1. Användning av kvartersmark

B Bostäder

2. Begränsningar av markens bebyggande

-  Marken får inte bebyggas
-  Marken får endast bebyggas med uthus och carport

3. Markens anordnande

- lek** Lekplats skall finnas
- parkering** Parkering skall finnas

4. Placering; Utformning; Utförande

- II** Högsta antal våningar
- f₁** Fasader skall utgöras av trä

5. Administrativa bestämmelser

- a₁ Genomförandetiden slutar ~~1994-12-31~~ 2005-04-13 på grund av att genomförandetiden understeg 5 år.


UPPLYSNINGAR

Planens handlingar består av:

- Grundkarta
- Plankarta med bestämmelser
- Planbeskrivning
- Genomförandebeskrivning
- Fastighetsförteckning

GRUNDKARTANS BETECKNINGAR

-  Fastighetsgräns
-  Kvartersgräns eller annan områdesgräns
-  Bestämelsegräns
-  Bostadshus resp uthus
-  Väg med resp utan sidoutrymme
-  Häck
-  Anv. att samma fastighet ligger på ömse sidor om linjerna
-  Höjdkurvor
-  Rutmätspunkt
-  Fastställd höjd
-  Avvägd höjd

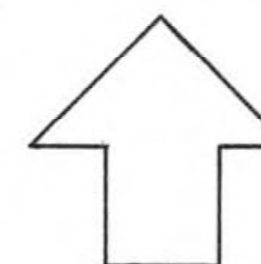

Grundkartan upprättad genom utdrag ur Kalix kommuns primärkarteverk år 1989

Notplan för höjdmätning: RH 00

Måtklass: II

Byggnadernas begränsningslinjer på kartan utgöres av fasadlinjerna / horisontalprojektionerna av takens ytterkanter

10 0 10 20 30 40 50 100

SKALA 1:1000

Detaljplan för 25P90/150

Del av TÖRE (Töre 12:98)

Kalix kommun Norrbottens län

Alexis Arkitektkontor, Luleå
Upprättad 1989-09

Lennart Alexis
Arkitekt SAR

Mats Sandqvist
Planingenjör


VUNNIT LAGA KRAFT
1990-04-13

Detaljplan nr:
2023-5731-90

Detaljplanen godkänd för:
- Samråd 1989-10-09
- Antagande 1990-03-15

Detaljplanen avses att handläggas med
enkelt planförfarande

SITUATIONSPLAN

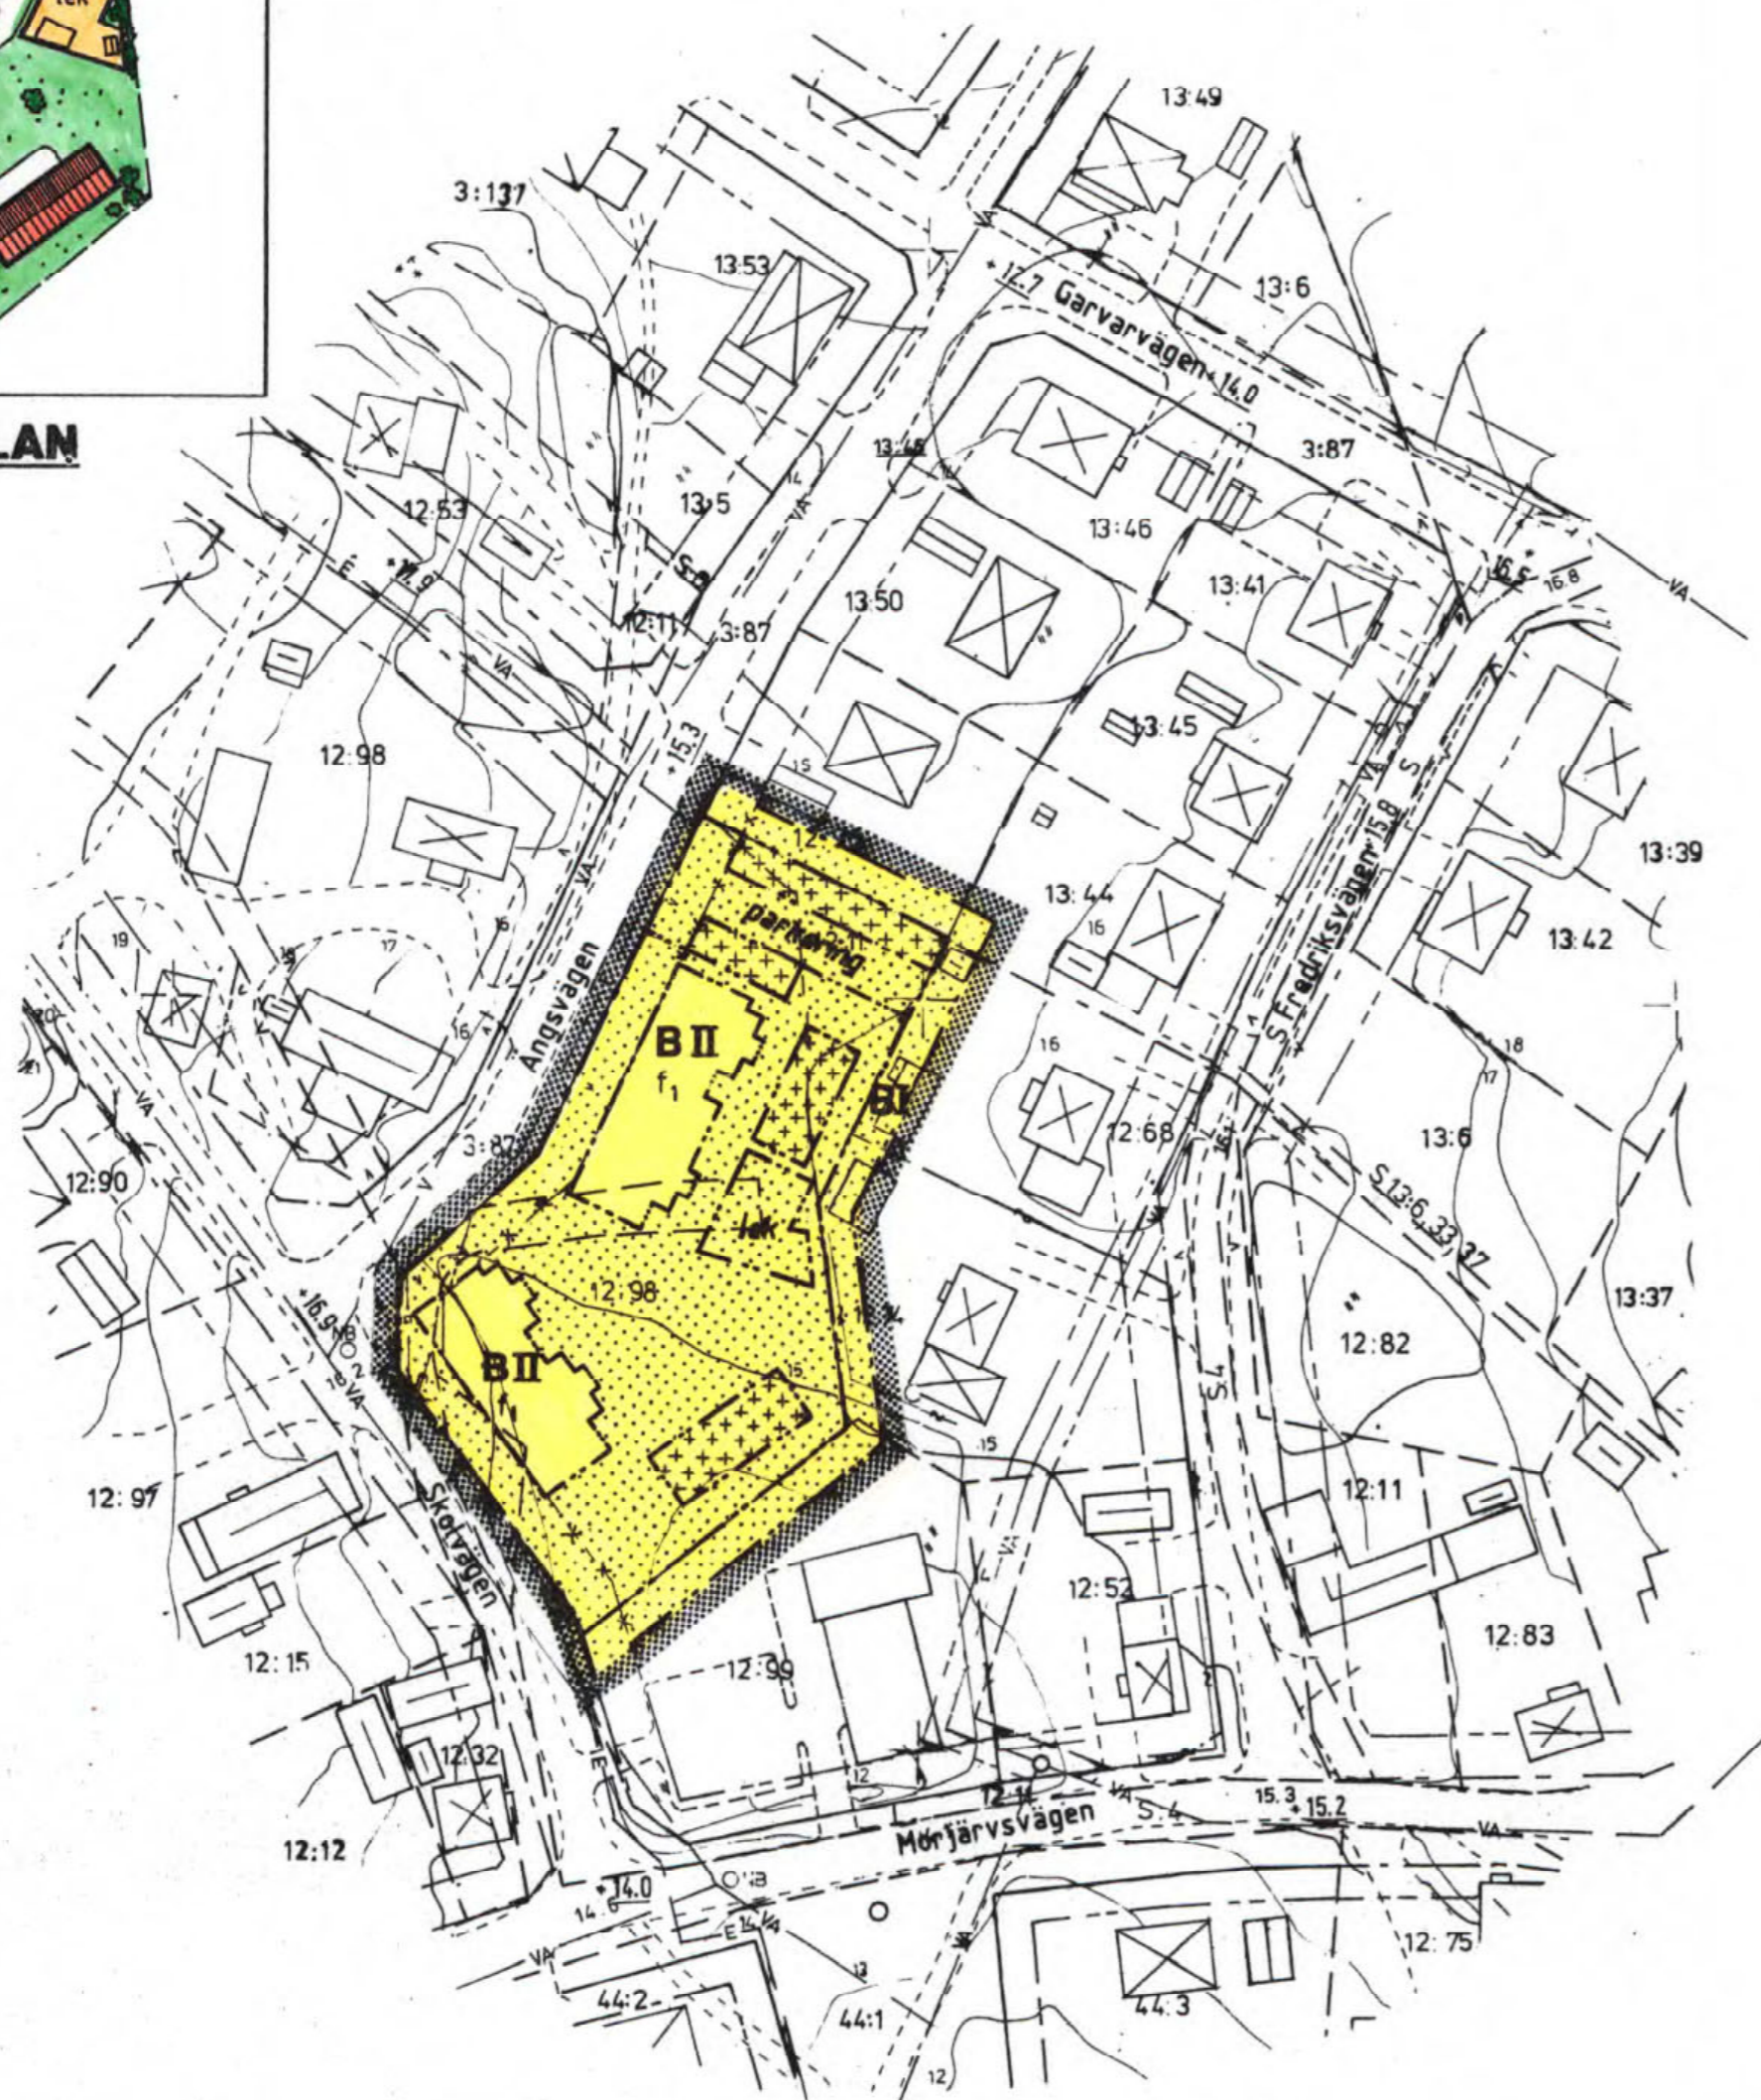

Kopian överensstämmer med originalet bebyggd Kalix den 19.06.1990

L. Widgren