

Kopia



ÖVERSIKTSKARTA

SITUATIONSPLAN



PLANKARTA

GRÄNSBETECKNINGAR

- Gräns för planområdet. Gränsen ligger i rastrets innerkant.
- Användningsgräns
- Egenskapsgräns
- Utgående egenskapsgräns

PLANBESTÄMMELSER

Följande gäller inom områden med nedanstående beteckningar. Där beteckning saknas gäller bestämmelsen inom hela planområdet. Endast angiven användning och utformning är tillåten.

1. Användning av kvartersmark

- BD** Bostäder och vård
- E1** Transformatorstation

2. Begränsningar av markens bebyggande

- Marken får inte bebyggas
- Marken får endast bebyggas med uthus och garage

3. Markens anordnande

- parkering** Parkering skall finnas
- U** Utfart får inte anordnas

4. Placering; Utformning; Utförande

- I** Högsta antal våningar

5. Administrativa bestämmelser

Genomförandetiden är 5 år efter det att planen vunnit laga kraft



UPPLYSNINGAR

Planens handlingar består av:

- Grundkarta
- Plankarta med bestämmelser
- Planbeskrivning
- Genomförandebeskrivning
- Fastighetsförteckning

GRUNDKARTANS BETECKNINGAR

- Fastighetsgräns
- Kvartersgräns eller annan områdesgräns sammanfallande med fastighetsgräns
- Kvartersgräns eller annan områdesgräns i övriga fall
- Bestämmelsegräns
- Byggnader i allmänhet
- Staket
- Väg med resp utan sidoutrymmen
- Slänt
- Höjdkurvor
- Brunn
- Polygonpunkt
- Rutnätspunkt
- Fastställd höjd på gata
- Avvägd höjd

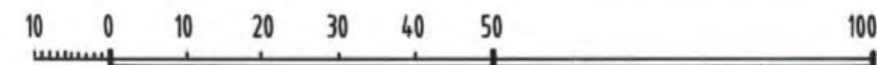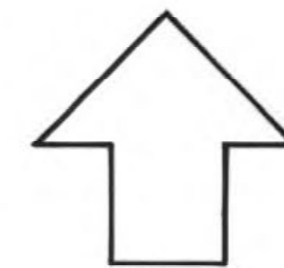

SKALA 1:1000

Grundkarta upprättad genom utdrag ur Kalix kommuns primärkarteverk år 1990 av Kalix Lantmäteridistrikt
Mätklass: II
Nollplan för höjdmätning: RH 00
Fastighetsredovisningen hänförs till: 1990-04
Byggnadernas begränsningslinjer på kartan utgöres av fasadlinjerna / horisontalprojektionerna av takens ytterkanter

Detaljplan för del av 25-P90/231 TÖRE CENTRUM (Töre 7:38 m fl) Kalix kommun Norrbottens län		VUNNIT LAGA KRAFT 1990-10-09
Alexis Arkitektkontor, Luleå Upprättad 1990-06		Detaljplan nr: 2023-17842-90
Lennart Alexis Arkitekt SAR		Detaljplan godkänd för: - Samråd 1990-08-08 - Antagande 1990-08-30
Mats Sandqvist Planingenjör		Detaljplanen avses att handläggas med enkelt planförfarande

Kopierad Översiktskarta med originalet, betygats Kalix den 31/1/1991
Jörn Bäckman