


**ÖVERSIKT**

**SITUATIONSPLAN**

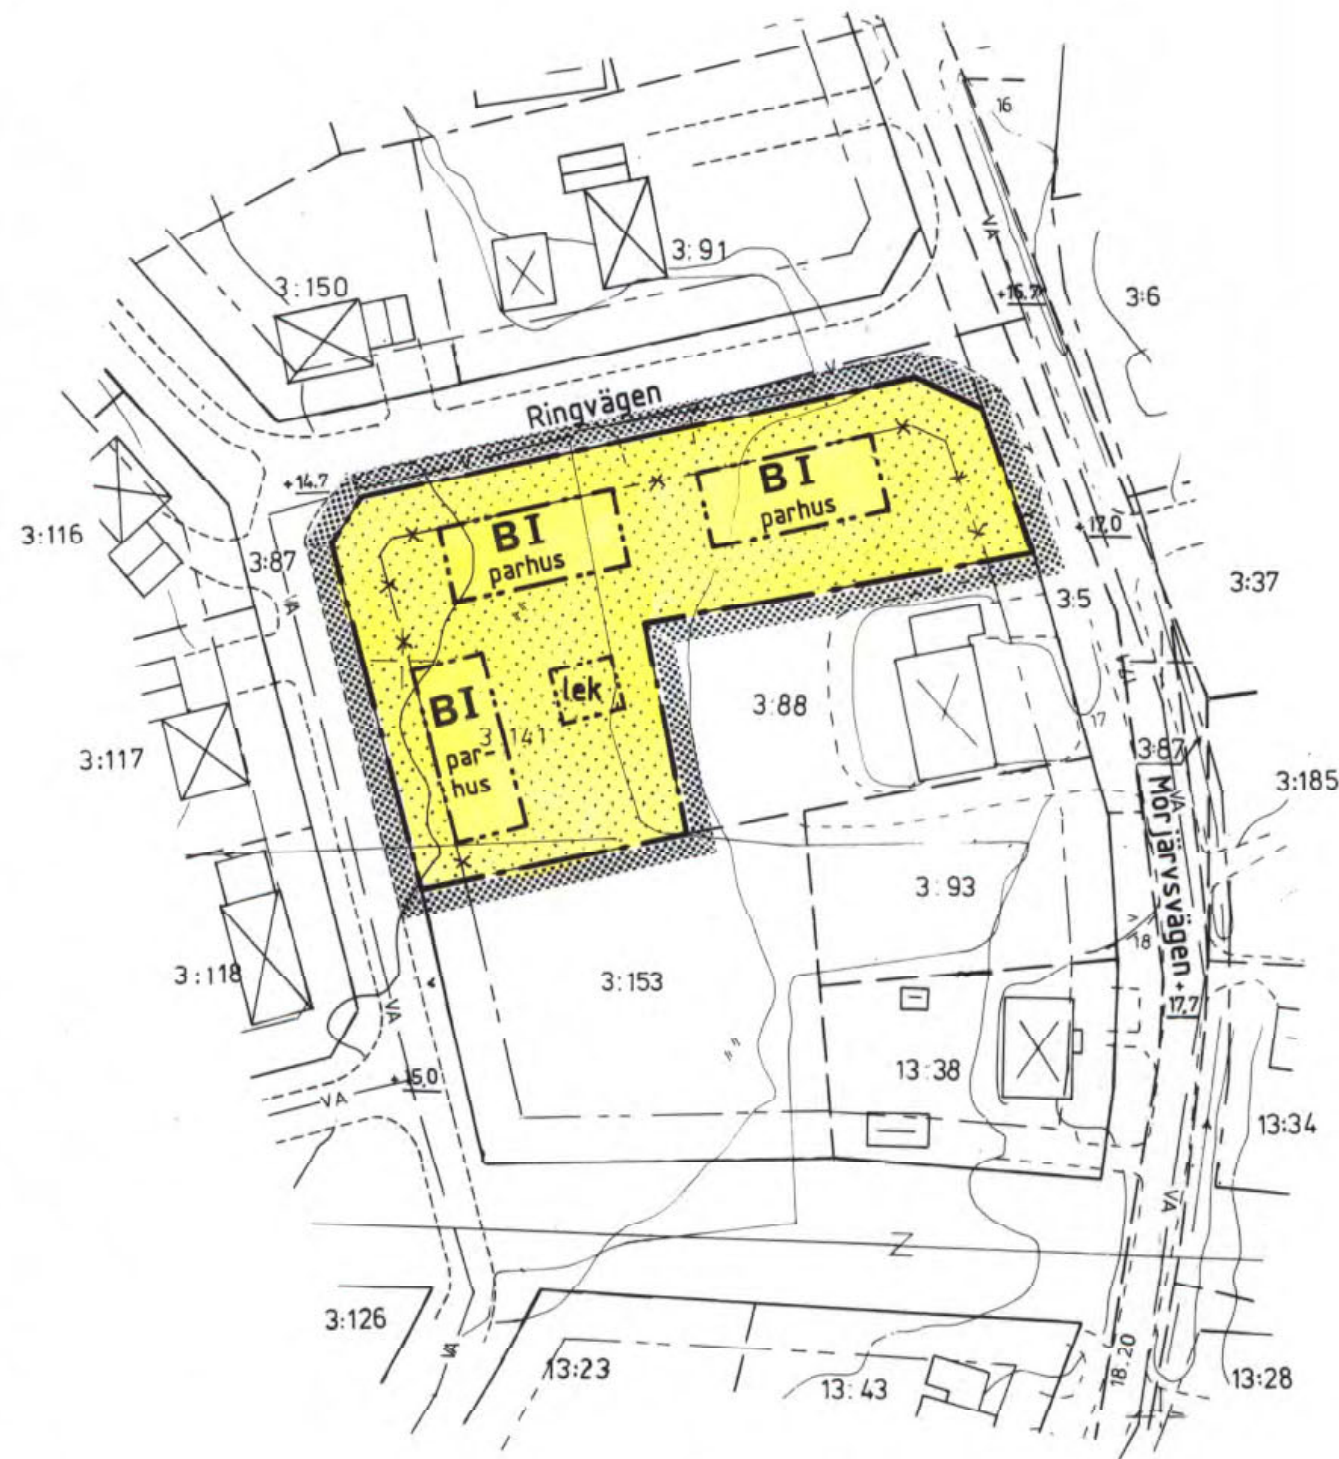

**PLANKARTA**

**GRÄNSBETECKNINGAR**

- Gräns för planområdet. Gränsen ligger i rastrets innerkant.
- Användningsgräns
- Egenskapsgräns
- Utgående egenskapsgräns

**PLANBESTÄMMELSER**

Följande gäller inom områden med nedanstående beteckningar. Där beteckning saknas gäller bestämmelsen inom hela planområdet. Endast angiven användning och utformning är tillåten.

**1. Användning av kvartersmark**

**B** Bostäder

**2. Begränsningar av markens bebyggande**

Marken får inte bebyggas.

**3. Markens anordnande**

lek Lekplats skall finnas

**4. Placering; Utformning; Utförande**

**I** Högsta antal våningar  
parhus Endast parhus

**5. Administrativa bestämmelser**

Genomförandetiden slutar 5 år efter det att planen vunnit laga kraft


**UPPLYSNINGAR**

Planens handlingar består av:


- Grundkarta
- Plankarta med bestämmelser
- Planbeskrivning
- Genomförandebeskrivning
- Samrådsredogörelse
- Fastighetsförteckning

**GRUNDKARTANS BETECKNINGAR**

- Fastighetsgräns
- Kvartersgräns eller annan områdesgräns sammanfallande med fastighetsgräns
- Kvartersgräns eller annan områdesgräns i övriga fall
- Bestämelsegräns
- Byggnader i allmänhet
- Staket
- Väg med resp utan sidoutrymmen
- Dike
- Höjdkurvor
- Brunn
- Rutnätspunkt
- Fastställd höjd
- Avvägd höjd

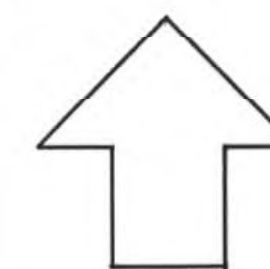

Grundkartan upprättad genom utdrag ur Kalix kommuns primärkarteverk år 1990 av Kalix Lantmäteridistrikt  
Mätclass: II  
Nollplan för höjdmätning: RH 00  
Fastighetsredovisningen hänför sig till: 1990-03-19  
Byggnadernas begränsningslinjer på kartan utgöres av fasadlinjerna / horisontalprojektion av takens ytterkanter

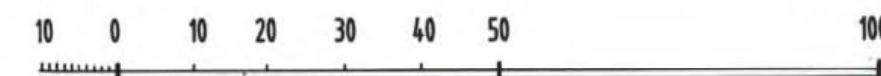

SKALA 1:1000

Kopian överensstämmer med originalens betyg  
Kalix den 26.9.1990

Siv Andersson  
Ulene Bäckman

Detaljplan för 25-P90/249 <b>Del av TÖRE (Töre 3:141)</b> Kalix kommun Norrbottens län		<b>VUNNIT LAGA KRAFT</b> <b>1990-07-24</b>
Alexis Arkitektkontor, Luleå Upprättad 1990-04		Detaljplan nr: 2023-11694-90
Lennart Alexis Arkitekt SAR		Detaljplan godkänd för: - Samråd 1990-05 - Antagande 1990-06-07
Mats Sandqvist Planingenjör		Detaljplanen avses att handläggas med enkelt planförfarande