

PLANKARTA

GRÄNSBETECKNINGAR

- Gräns för planområdet. Gränsen ligger i rastrets innerkant.
- Användningsgräns
- Egenskapsgräns
- Användningsgräns som utgår
- Egenskapsgräns som utgår

PLANBESTÄMMELSER

Följande gäller inom områden med nedanstående beteckningar. Där beteckning saknas gäller bestämmelsen inom hela planområdet. Endast angiven användning och utformning är tillåten.

1. Användning av kvartersmark

- Bilservice

2. Begränsning av markens bebyggande

- Marken får inte bebyggas

3. Markens anordnande

- Utfart får inte anordnas
- Planterat skyddsområde skall anordnas som inte får användas till upplag eller parkering

4. Placering, Utformning, Utförande

- Högsta antal våningar

5. Administrativa bestämmelser

Genomförandetiden slutar 5 år efter det datum planen vunnit laga kraft.


UPPLYSNINGAR

Planens handlingar består av :

- o Grundkarta
- o Plankarta med bestämmelser och illustrationer
- o Planbeskrivning
- o Genomförandebeskrivning
- o Fastighetsförteckning

Grundkartans beteckningar


- Fastighetsgräns
- Användningsgräns / Områdesgräns
- Fastighetsbeteckning
- Bostads, respektive uthus
- Dike
- Väg med respektive utan sidoutrymmen
- Slänt
- Höjdkurvor

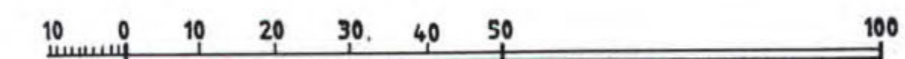

SKALA 1:1000

ÖVERSIKTSKARTA

ILLUSTRATION

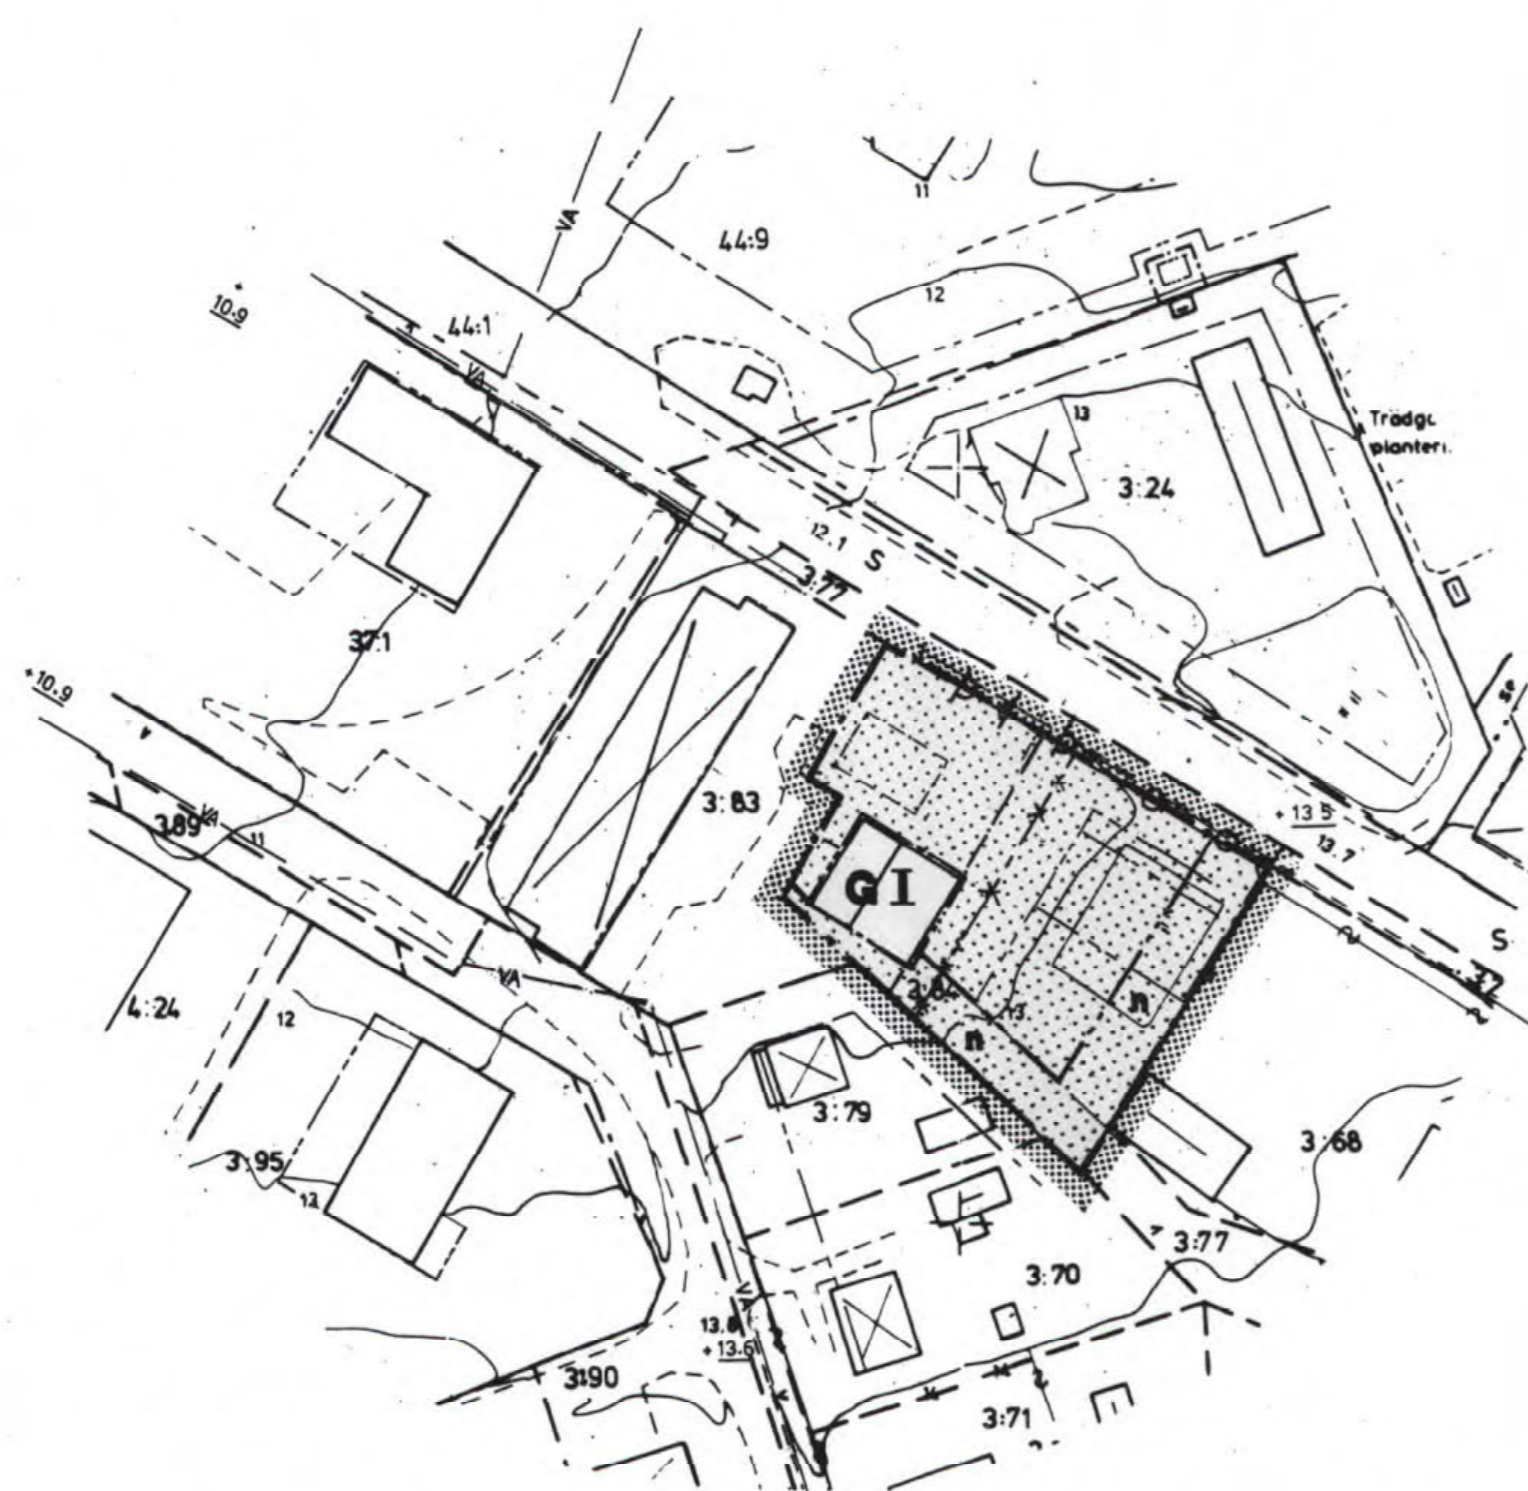

| | | |
|--|---|---|
| Detaljplan för TÖRE CENTRUM Kalix kommun MAF Arkitektkontor AB Upprättad 1994-10 Per Persson Arkitekt SAR | 25-P95/2 (OK Bensinstation) Norrbottens län Reviderad 1994-10-18 Mats Sandqvist Planingenjör | VUNNIT LAGA KRAFT 1994-11-24 Detaljplan nr : Detaljplanen godkänd av BN för : Samråd Antagande |
|--|---|---|