


FÖRSLAG TILL ÄNDRING AV DEL AV BYGGNADSPLAN FÖR TÖRE KYRKOBY

LULEÅ DEN 15. 1. 1970 ÄNDR. DEN 19. 2. 1971 o. DEN 14. 5. 1971
MAF:S ARKITEKTKONTOR AB LULEÅ

(LENNART ALEXIS) (SVEN WESTERLUND)
ARKITEKT SAR INGENJÖR

GRUNDKARTAN UPPRÄTTAD ÅR 1969 AV
DISTRIKTSLANTMÄTAREN CARL GUSTAV LARSSON I KALIX

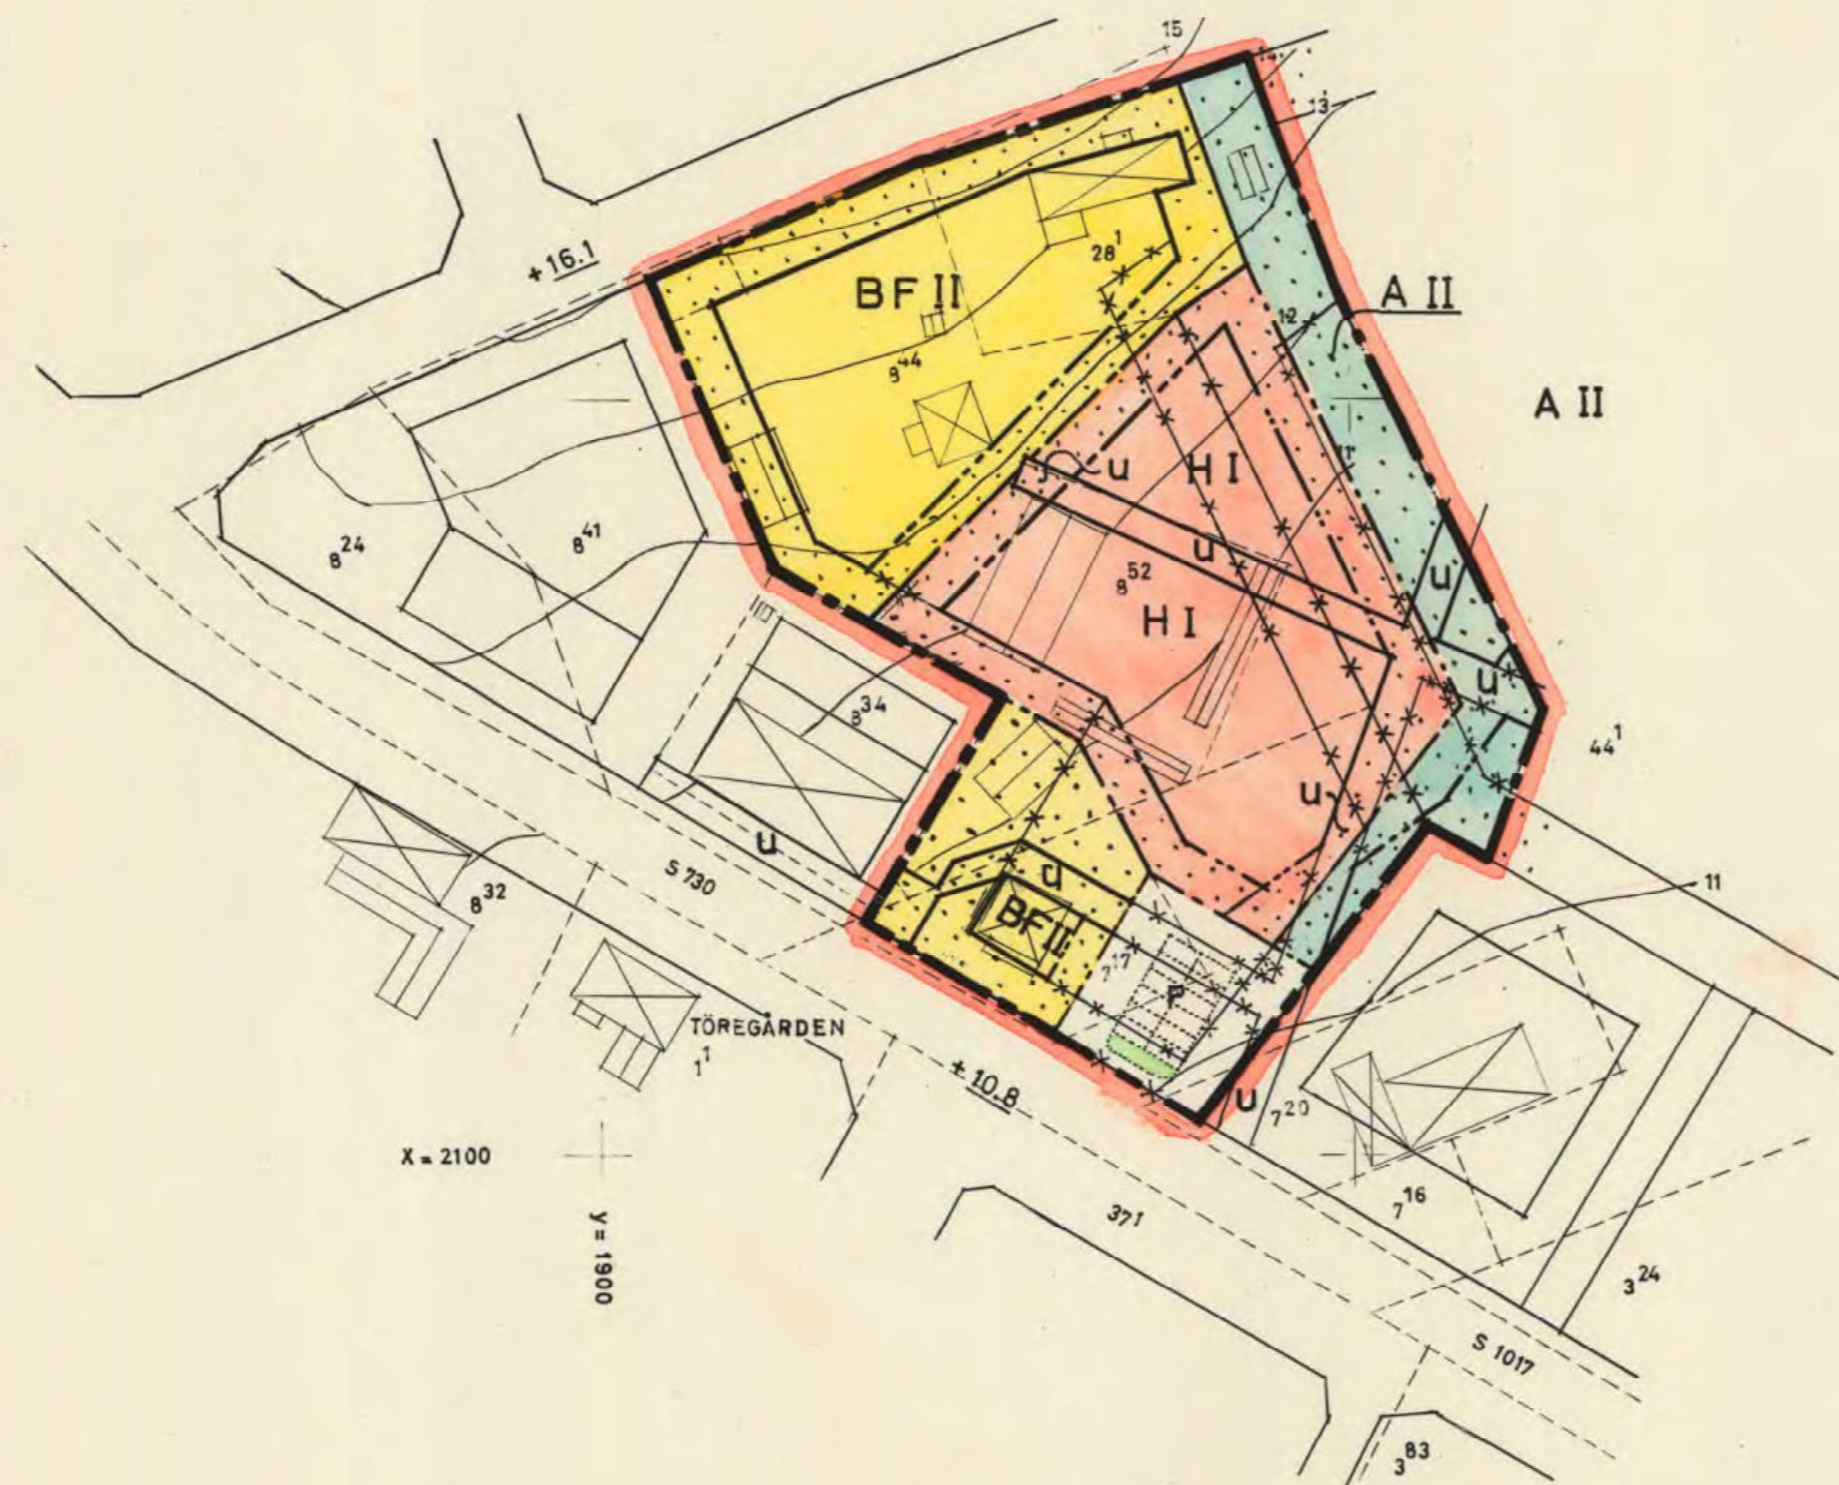

BETECKNINGAR TILL GRUNDKARTAN

- gällande områdes- och bestämmelsegräns
- - - fastighetsgräns
- staket
- nivåkurvor
- ▣ huvudbyggnad resp. uthus
- 8²⁴ 5730 fastighetsbeteckningar
- + rutnätspunkt
- +0.0 gällande väghöjd

BETECKNINGAR TILL BYGGNADSPANEKARTAN

A. Gränsbeteckningar

- gräns för av ändringen berört område
- gällande områdes- och bestämmelsegräns.
- avsedd att utgå
- väg-, byggnadsmarks- och annan områdesgräns
- bestämmelsegräns
- gränslinje ej avsedd att fastställas

B. Områdesbeteckningar

ALLMÄN PLATS

- ▣ vägmark
- ▣ park eller plantering

BYGGNADSMARK

- ▣ A område för allmänt ändamål
- ▣ BF bostadsändamål, fristående hus
- ▣ H handelsändamål

C. Övriga beteckningar

- ▣ mark som icke får bebyggas
- u tillgänglig för underjordiska allmänna ledningar
- I II antal våningar
- P parkering

TILLHÖR KOMMUNFULLM. I KALIX
KOMMUN PROTOKOLL DEN 2/7 1971.
§ 132 BETYGAS
PÅ TJÄNSTENS VÄGNAR:
Birger Nyström
Birger Nyström

Registrering
Datum 1972-12-01
Införing i fastighetsregistret
har verkstälts
För fastighetsregistermyndigheten
Jim Widmark
Jim Widmark

11.082-1483-71
År 1971 den 30 december fastställde länsstyrelsen
i Norrbottens län den ändring av byggnadsplanen
för Töre i Kalix kommun denna karta avser, betygat:
Luleå som ovan
Ingvar Sandberg
Ingvar Sandberg

kopian överensstämmer
med originalet; betygat
Kalix den 8/12 1971

Jim Widmark
Ingvar Sandberg

FASTIGHETSREDOVISNINGEN HÄNFÖR SIG TILL DEN 14.12 1969
BYGGNADERNAS BEGRÄNSNINGSLINJER UTGÖRAS AV FASADLINJERNA

10 0 100 M SKALA 1:1000