

11.082-6183-74

År 1974 den 7 november fastställde länsstyrelsen i Norrbottens län den ändring av byggnadsplanen för del av Töre kyrkoby (fastigheten 2:45 mfl) inom Kalix kommun denna karta avser. Till följd av stadgandet i 150 § tredje stycket byggnadslagen får klagan ej föras mot beslutet, varför det samma omedelbart vunnit laga kraft; betygar Luleå som ovan

G Jakobsson  
G Jakobsson

Registrering

Datum


1974-11-15

Införing i fastighetsregistret har verkställts

För fastighetsregistermyndigheten

Gun Engström

Gun Engström

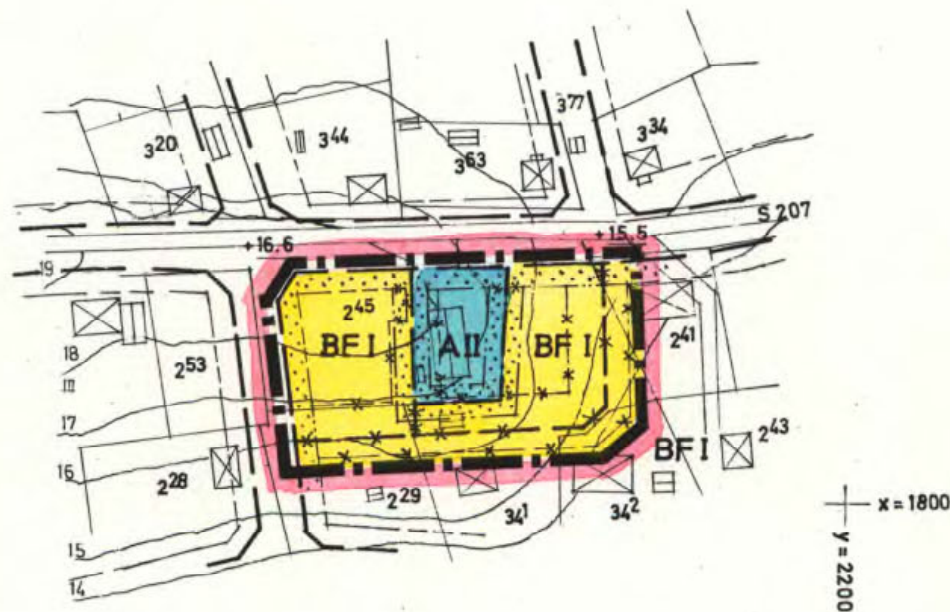


TILLHÖR KOMMUNFULLM. I KALIX  
KOMMUN PROTOKOLL 1974-06-26  
§ 109 BETYGAS  
PÅ TJÄNSTENS VÄGNAR  
Bengt Söderholm

FÖRSLAG TILL ÄNDRING AV BYGGNADSPLAN FÖR  
DEL AV **TÖRE** KYRKUBY (FASTIGH. 2<sup>45</sup> M.FL.)  
INOM KALIX KOMMUN

LULEÅ 1974-01-31  
ALEXIS ARKITEKTKONTOR AB LULEÅ

(LENNART ALEXIS)  
ARKITEKT SAR

(SVEN WESTERLUND)  
INGENJÖR

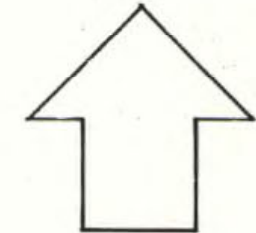

## BETECKNINGAR TILL BYGGNADSPLANEKARTAN

## A. GRÄNSBETECKNINGAR

	BYGGNADSPANEGRÄNS
	GÄLLANDE OMRÅDESGRÄNS AVSEDD ATT BIBEHÅLLAS
	GÄLLANDE BESTÄMMELSEGRÄNS AVSEDD ATT BIBEHÅLLAS
	GÄLLANDE OMRÅDESGRÄNS AVSEDD ATT UTGÅ
	GÄLLANDE BESTÄMMELSEGRÄNS AVSEDD ATT UTGÅ
	BYGGNADSMARKS- ELLER ANNAN OMRÅDESGRÄNS
	BESTÄMMELSEGRÄNS

## B. OMRÅDESBETECKNINGAR

## BYGGNADSMARK

	A	OMRÅDE FÖR ALLMÄNT ÄNDAMÅL
	BF	OMRÅDE FÖR BOSTADÄNDAMÅL, FRISTÅENDE HUS

## C. ÖVRIGA BETECKNINGAR

	MARK SOM ICKE FÅR BEBYGGAS
I II	ANTAL VÅNINGAR

GRUNDKARTAN UPPRÄTTAD ÅR 1974 AV DISTRIKTSLANTMÄTAREN  
CARL GUSTAF LARSSON, KALIX LANTMÄTERIDISTRIKT

FASTIGHETSREDOVISNINGEN HÄNFÖR SIG TILL 1974-01-10

BYGGNADERNAS BEGRÄNSNINGSLINJER UTGÖRAS AV FASADLINJERNA

GRUNDKARTANS BETECKNINGAR SE GRUNDKARTAN

kopian överensstämmer  
med originalet; betygar  
Kalix den... 31/11... 1975

*G. Widgren*  
*G. Jakobsson*

20 0 200 M SKALA 1:2000

25. TOR - 1961