


Kopia

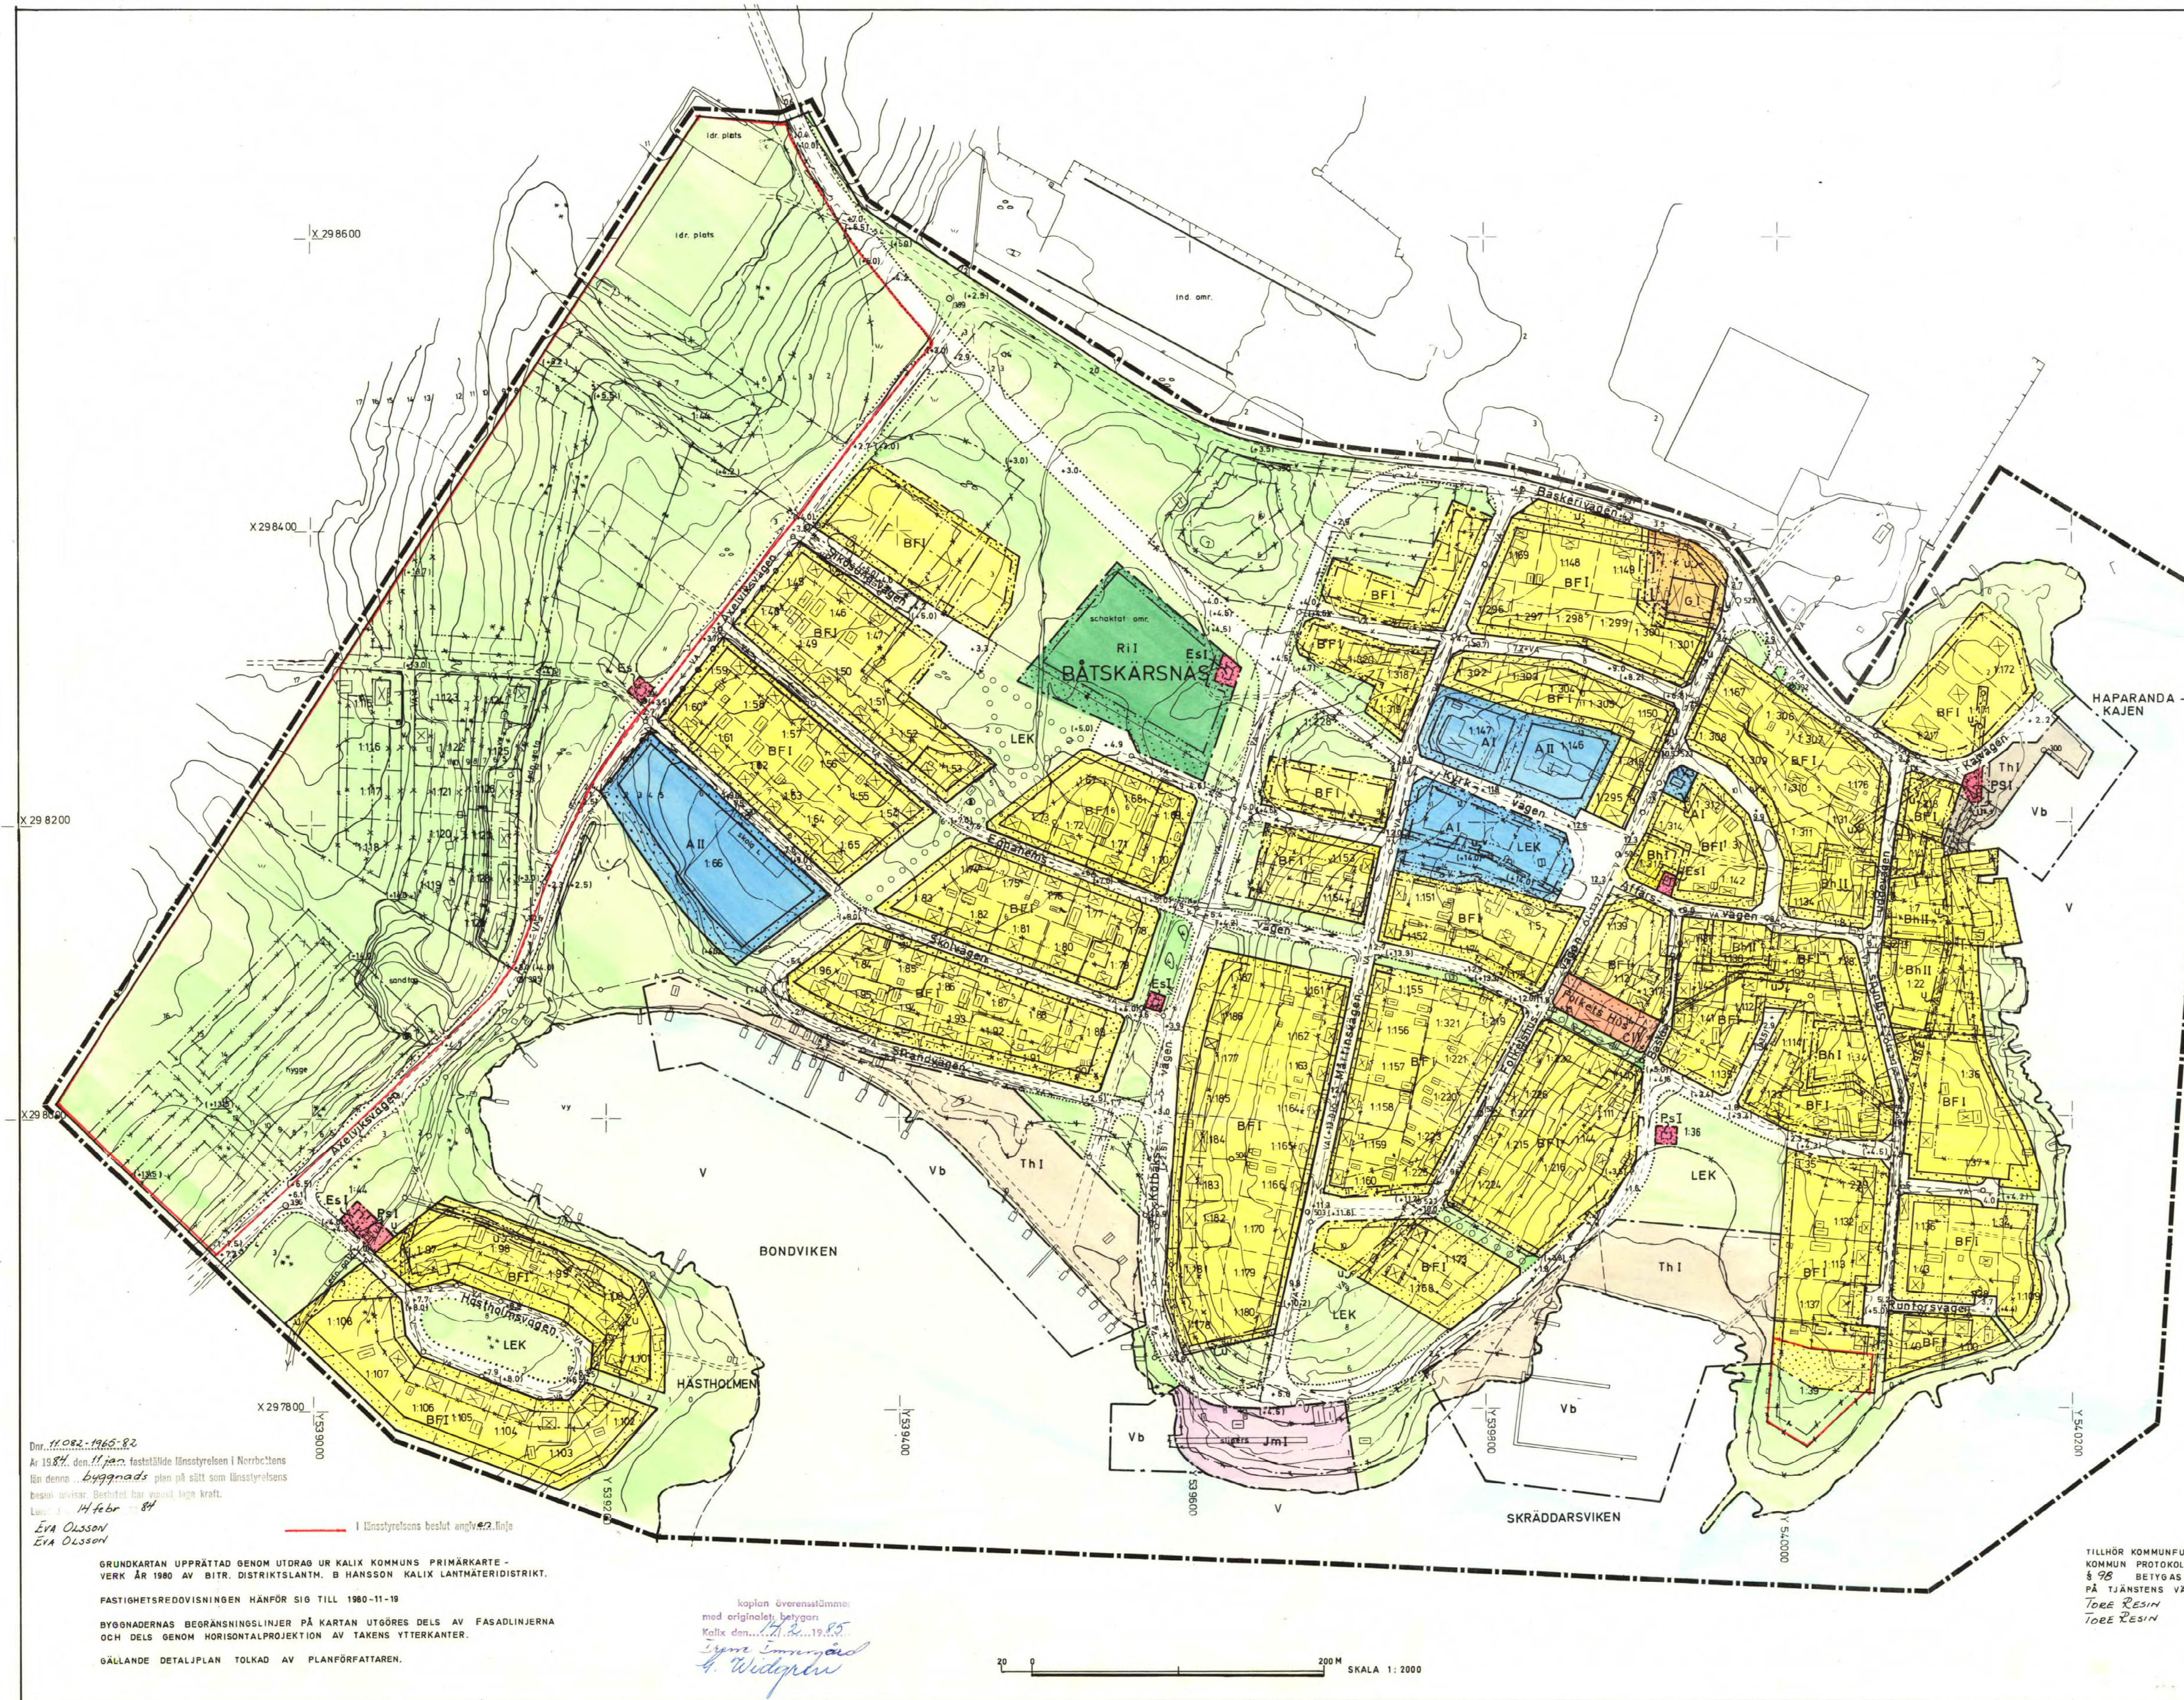

BÅTSKÄRSNÄS

KALIX KOMMUN

NORRBOTTENS LÄN

FÖRSLAG TILL ÄNDRING OCH UTVIDGNING AV BYGGNADSPÄN


LULÄÅ 1981-02-04 REV 1981-06-27 REV 1982-02-19
ALEXIS ARKITEKTKONTOR LULÄÅ

LENNART ALEXIS
ARKITEKT SÄR

(MATS SANDQVIST)
INGENJÖR

BETECKNINGAR

- GRUNDKARTA**
- GÄLLANDE OMRÄDESGRÄNS
 - GÄLLANDE BESTÄMMELSEGRÄNS
 - - - FASTIGHETSGRÄNS
 - ▭ BYGGNADER
 - ▭ STAKET
 - ▭ HÄCK
 - ▭ VÄG
 - YA HÖGSPÄNNINGSLEDNING
 - VA VATTEN OCH AVLOPPSLEDNING
 - - - GÄLLANDE VÄGHÖJD
 - RUTNÄPUNKT
 - ~ NIVÅKURVOR
 - 1:27 REGISTRNUMMER FÖR FASTIGHET

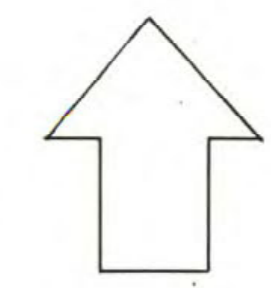

BYGGNADSPÄNEKARTA

- A. GRÄNSBETECKNINGAR**
- BYGGNADSPÄNEGRÄNS BELÄGEN 3M UTANFÖR BERÖRT OMRÅDE
 - GÄLLANDE OMRÄDESGRÄNS AVSEDD ATT BEHÅLLAS
 - - - GÄLLANDE BESTÄMMELSEGRÄNS AVSEDD ATT BEHÅLLAS
 - - - GÄLLANDE OMRÄDESGRÄNS AVSEDD ATT UTGÅ
 - - - GÄLLANDE BESTÄMMELSEGRÄNS AVSEDD ATT UTGÅ
 - ▭ OMRÄDESGRÄNS
 - ▭ BESTÄMMELSEGRÄNS
 - ▭ OMRÄDESGRÄNS FRÅN VILKEN MINDRE AVVIKELSER I VISSA FALL FÅR GÖRAS

B. OMRÄDESBETECKNINGAR

- ALLMÄN PLATS**
- ▭ VÄGMARK ELLER TORG
 - ▭ PARK ELLER PLANTERING

BYGGNADSMARK

- A ALLMÄNT ÄNDAMÅL
- Bf BOSTÄDER, FRISTÅENDE HUS
- Bh BOSTÄDER SAMT I VISSA FALL HANDEL MM
- C SAMLINGSLOKALER
- G GARAGE
- Jm SMÅINDUSTRY

SPECIALOMRÅDEN

- Th HAMN
- Ri IDROTTSOMRÅDE
- Es TRANSFORMATORSTATION
- Ps AVLOPPSPUMPSTATION
- V VATTENOMRÅDE
- Vb VATTENOMRÅDE MED BRYGGOR, BÅTHUS O.D.

C. ÖVRIGA

- ▭ BETECKNINGAR AVSEDDA ATT FASTSTÄLLAS
- ▭ MARK SOM INTE FÅR BEBYGGAS
- 0,8 GÄLLANDE VÄGHÖJD
- (-0,0) GÄLLANDE VÄGHÖJD AVSEDD ATT UTGÅ
- 0,5 VÄGHÖJD
- II ANTAL VÅNINGAR
- UTFARTSFÖRBJUD. TVÄRSTRECK MED PIL MARKERAR FÖRBUDETS SLUT. LEDNINGOMRÅDE
- U

D. ILLUSTRATIONER OCH HÄNVISNINGAR

- ○ ○ ○ ○ ILLUSTRATIONSLINJER
- ○ ○ ○ ○ GÅNGVÄG

Dir. 11.02.1982: 82
År 1984, den 11 jan. fastställdes Båtskärsnäs i Norrbottens län denna Byggnadsplan på sätt som Båtskärsnäs kommun utvisar. Beslutet har utgått, laga kraft.
Laga: 14 feb 84
Eva Olsson
Eva Olsson

GRUNDKARTAN UPPRÄTTAD ENOM UTDRAG UR KALIX KOMMUNS PRÄMOKARTER - VERK ÅR 1960 AV BTR. OSTRICKSLANTH. O. HANSSON KALIX LANTMÄTERIDISTRIKT.
FASTIGHETSREDOVISNINGEN HÄNFÖR SIG TILL 1980-11-19
BYGGNADERNAS BEGRÄNSNINGSLINJER PÅ KARTAN UTGÖRES DELS AV FASADLINJERNA OCH DELS ENOM HORIZONTALPROJEKTION AV TAKENS YTTREKANTER.
GÄLLANDE DETALJPLAN TOLKAD AV PLANFÖRFATTAREN.

Kopien överensstämmer med originalen, byggnadsplanen.
Karta utgiven 1985
Eva Olsson
H. Widgren



TILLHÖR KOMMUNFULLM I KALIX KOMMUN PROTOKOLL 18/6-82 & 96 BETYGAS PÅ TJÄNSTENS VÄGNAR: TORE RESIN TORE RESIN

25-P84/2