


KOPIA

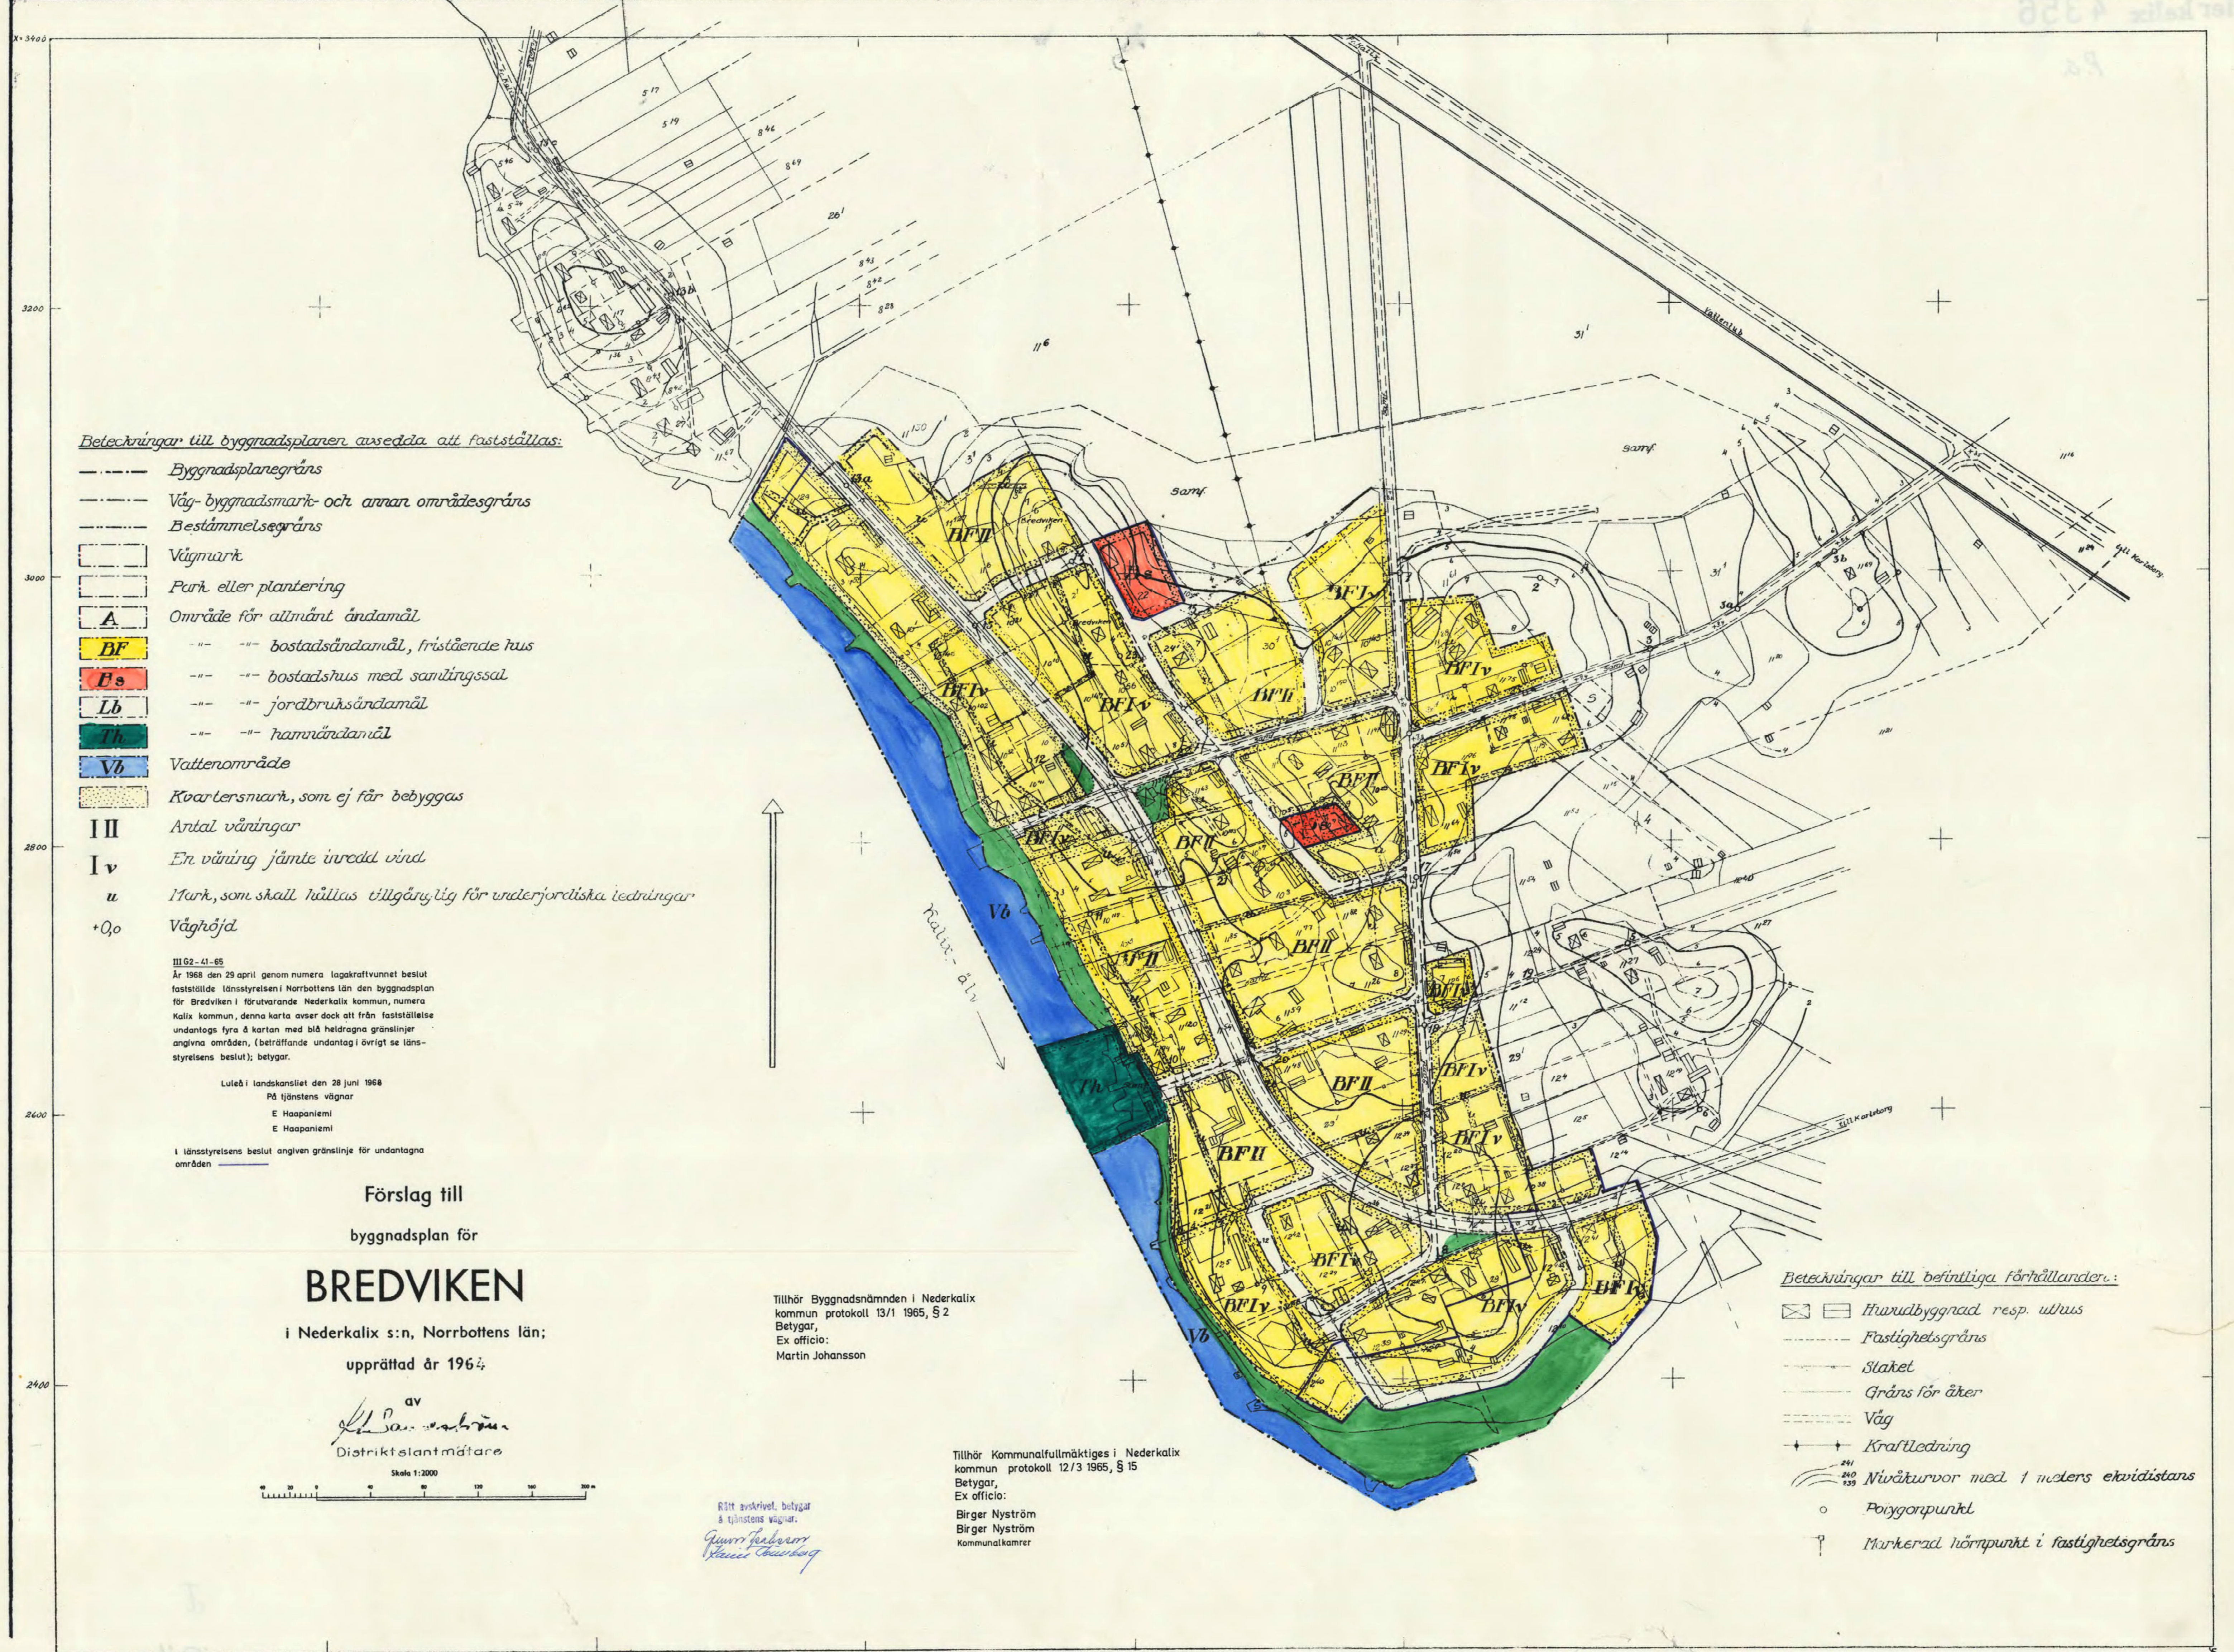

Beteckningar till byggnadsplanen avsedda att fastställas:

- Byggnadsplanegräns
- Väg-byggnadsmark- och annan områdesgräns
- Bestämmelsegräns
- Vägmark
- Park eller plantering
- A Område för allmänt ändamål
- BF bostadsändamål, fristående hus
- Bs bostadshus med sanitärgrupp
- Lb jordbruksändamål
- h hamnändamål
- Vb Vattenområde
- Kvartermark, som ej får bebyggas
- III Antal våningar
- Iv En våning jämte inredd vind
- u Mark, som skall hållas tillgänglig för underjordiska ledningar
- 00 Våg höjd

III 62-65
 Är till den 29 april genom numera lagkraftvet beslut fastställd länsstyrelsen i Norrbottens län den byggnadsplan för Bredviken i förutvarande Nederkalix kommun, numera Kalix kommun, denna karta över dock att från fastställd undantags fyra å kartan med blå heldragna gränslinjer angivna områden, (beträffande undantag i övrigt se länsstyrelsens beslut); betygar.

Luleå i landskapsstämman den 28 juni 1964
 På tjänstens vägnar
 E. Haapaniemi
 E. Haapaniemi


I länsstyrelsens beslut angiven gränslinje för undantagna områden

Förslag till
 byggnadsplan för
BREDVIKEN

i Nederkalix s:n, Norrbottens län;

upprättad år 1964

av
E. Haapaniemi
 Distriktslantmätare

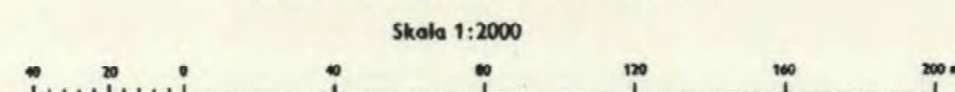

Rätt avskrivet, betygat
 & tjänstens vägnar.
Gunn Nyström
Blanche Österberg

Tillhör Byggnadsnämnden i Nederkalix kommun protokoll 13/1 1965, § 2
 Betygar,
 Ex officio:
 Martin Johansson

Tillhör Kommunalfullmäktiges i Nederkalix kommun protokoll 12/3 1965, § 15
 Betygar,
 Ex officio:
 Birger Nyström
 Birger Nyström
 Kommunalkamrer

Beteckningar till befintliga förhållanden:

- Husbyggnad resp. uthus
- Fastighetsgräns
- Staket
- Gräns för åker
- Väg
- Kraftledning
- Nivåkurvor med 1 meters ekvidistans
- o Polygonpunkt
- Markerad hörtpunkt i fastighetsgräns

25-NKX-4356

Överlantmätaren