

KOPIA

# FÖRSLAG TILL ÄNDR., UTVIDGN. OCH UPPHÄVANDE AV BYGGNADSPLAN FÖR DEL AV BREDVIKEN (FASTIGH. NÄSBY 30:1 M. FL.) INOM KALIX KOMMUN

LULEÅ 1976-04-08  
ALEXIS ARKITEKTKONTOR AB LULEÅ

(LENNART ALEXIS) (SVEN WESTERLUND)  
ARKITEKT SAR INGENJÖR

## BETECKNINGAR TILL BYGGNADSPLANEKARTAN

### A. Gränsbeteckningar

- Byggnadsplanegräns, omedelbart utanför berört område
- Gräns för område inom vilket byggnadsplan avses att upphävas
- Gällande områdesgräns avsedd att bibehållas
- Gällande bestämmelsegräns avsedd att bibehållas
- Gällande områdesgräns avsedd att utgå
- Gällande bestämmelsegräns avsedd att utgå
- Byggnadsmarks- eller annan områdesgräns
- Bestämmelsegräns
- Gränslinjer ej avsedda att fastställas
- Förbud mot utfart, tvästreck med pil markerar förbudets slut
- OMRÅDE EJ ANTAGET AV KOMMUNFULLM.

### B. Områdesbeteckningar

#### ALLMÄN PLATS

- Vägmark
- Park eller plantering

#### BYGGNADSMARK

- BF Område för bostadsändamål, fristående hus
- G Område för garageändamål
- C Område för samlingslokaler



#### SPECIALOMRÅDEN

- Ri Område för idrottsändamål
- Es Transformatorstation
- Ps Pumpstation

### C. Övriga beteckningar

- Mark som icke får bebyggas
- u Mark tillgänglig för underjordiska allmänna ledningar
- I Antal våningar
- 0,5 Gällande väghöjd
- (-0,5) Gällande väghöjd avsedd att utgå
- 0,0 Väghöjd
- Område för vilket byggnadsplan föreslås bli upphävd

0 100 M SKALA 1:1000

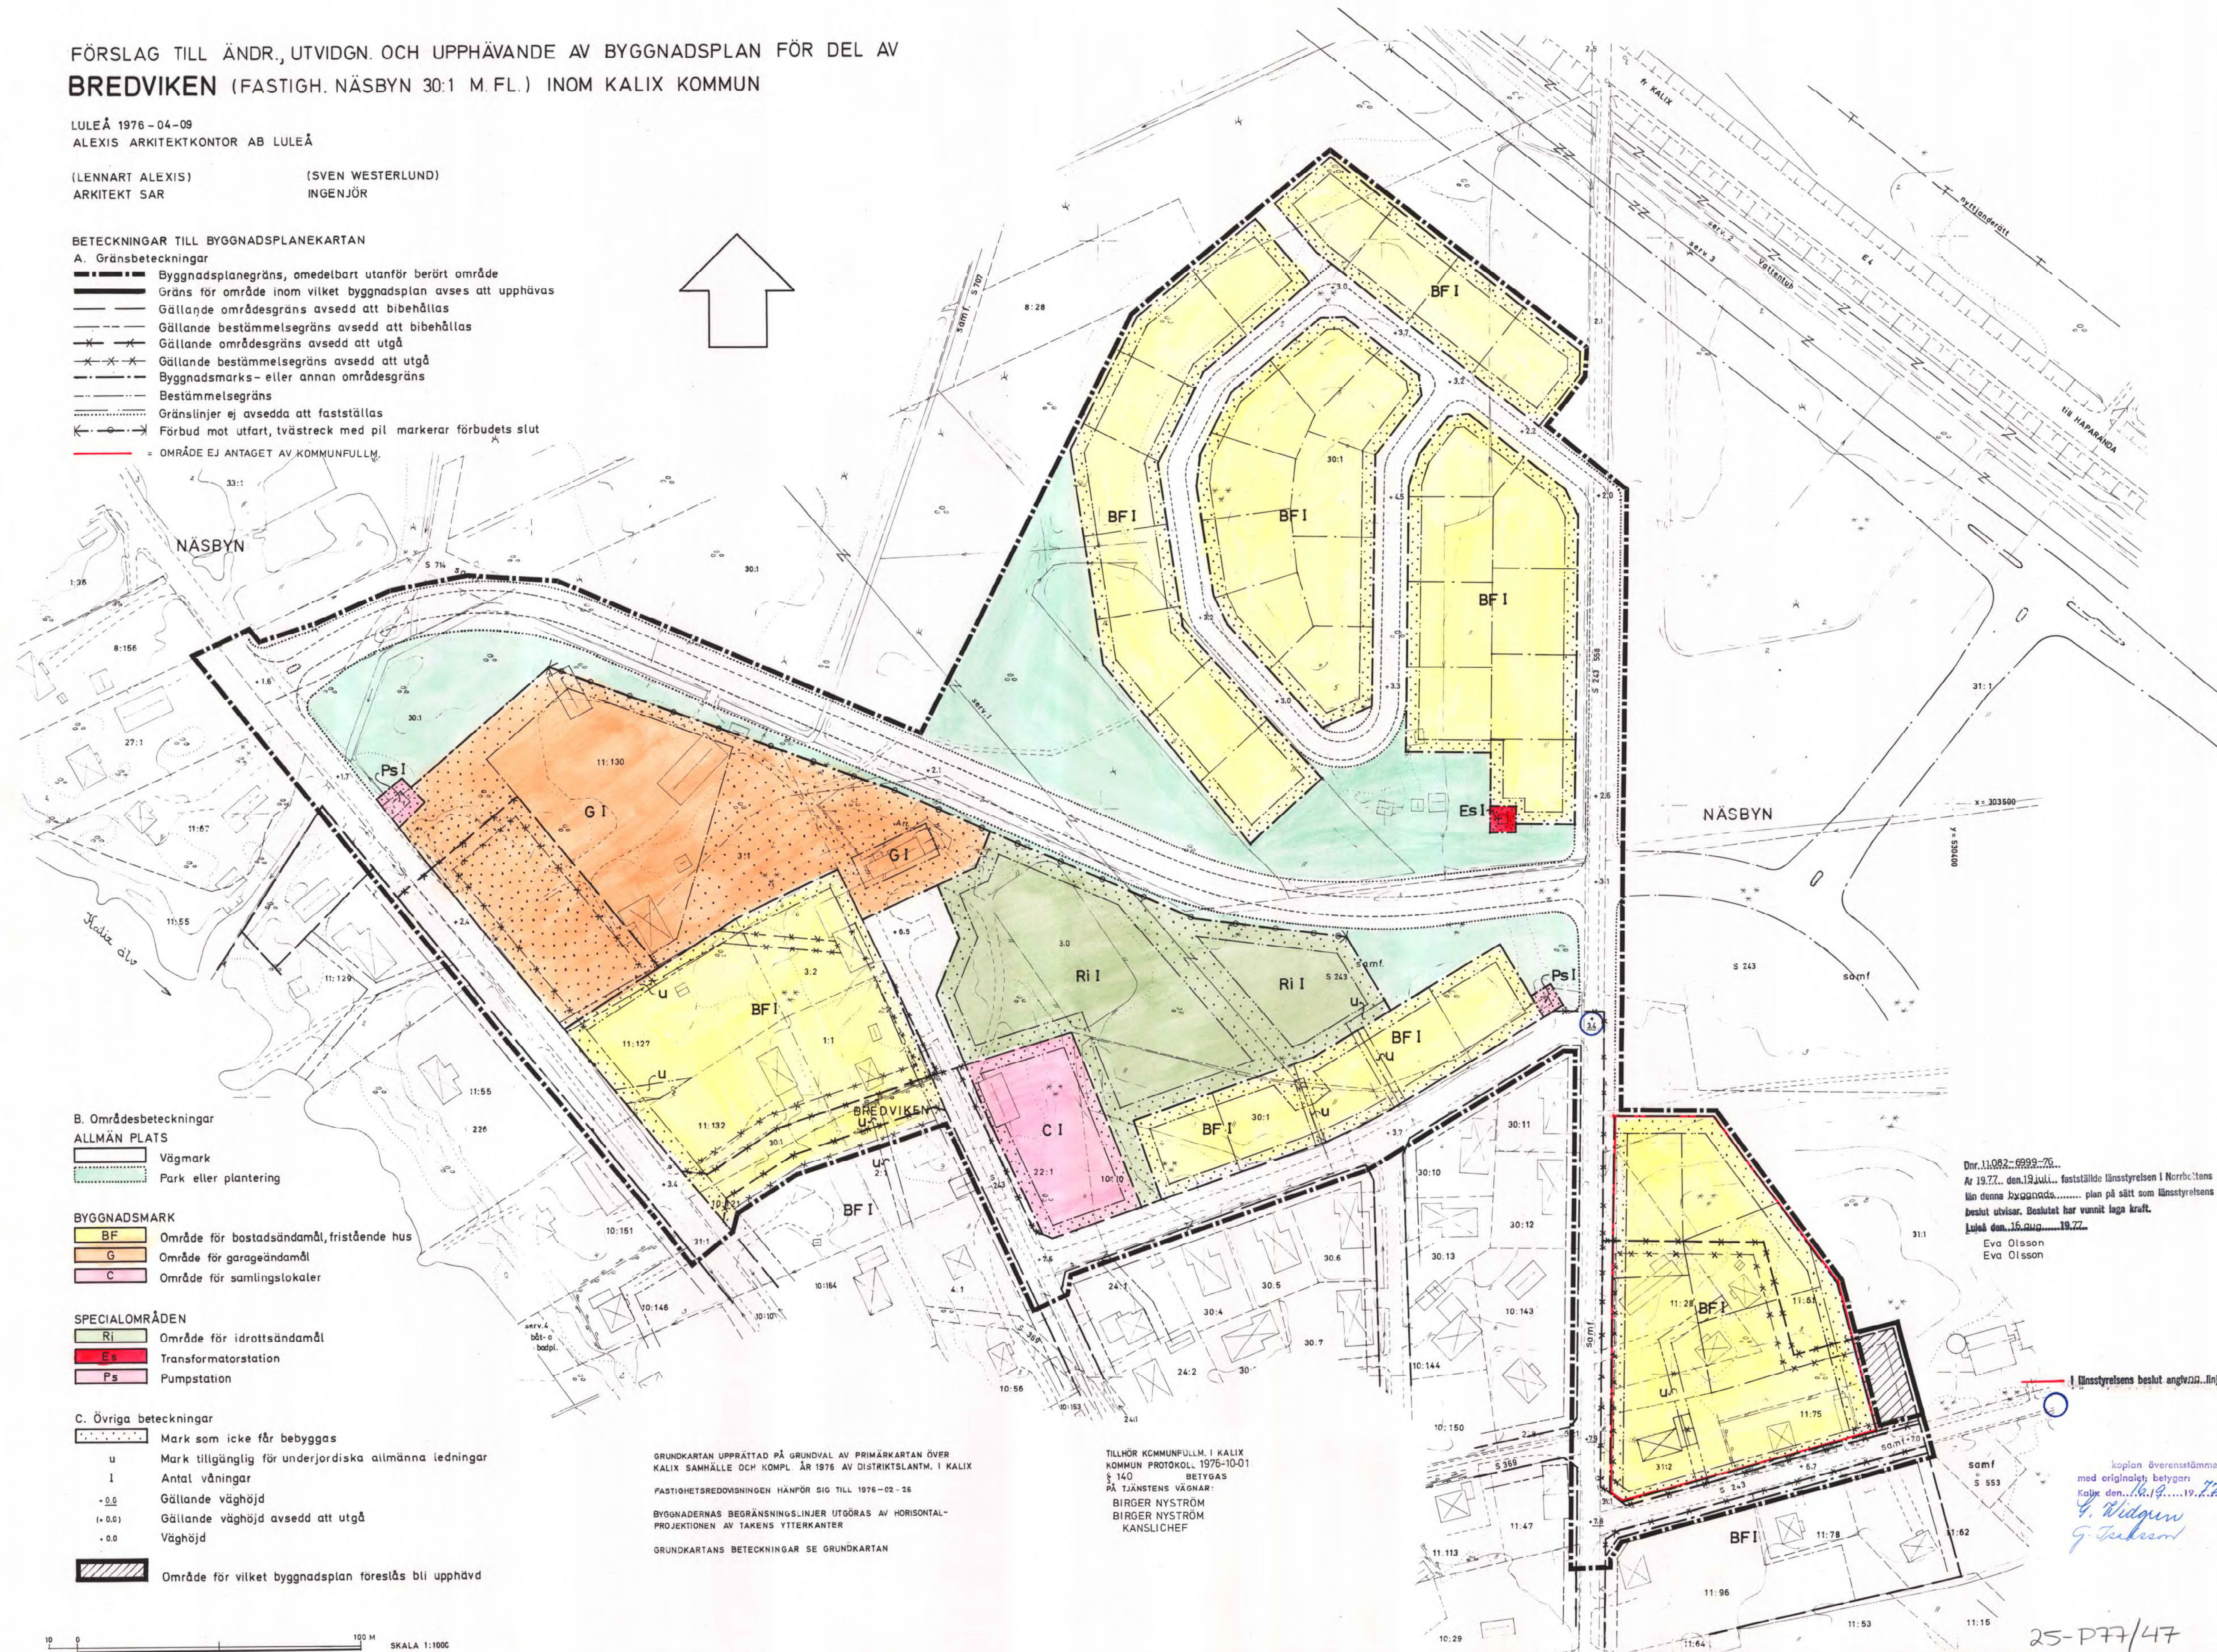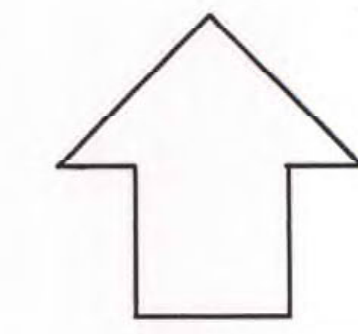

GRUNDKARTAN UPPRÄTTAD PÅ GRUNDVAL AV PRIMÄRKARTAN ÖVER KALIX SAMHÄLLE OCH KOMPL. ÅR 1976 AV DISTRIKTLANTM. I KALIX S. 140. BEITYGAS PÅ TJÄNSTENS VÄGNAR. BIRGER NYSTRÖM BIRGER NYSTRÖM KÄNSLICHEF.

TILLHÖR KOMMUNFULLM. I KALIX KOMMUN PROTOKOLL 1976-10-01 S. 140. BEITYGAS PÅ TJÄNSTENS VÄGNAR. BIRGER NYSTRÖM BIRGER NYSTRÖM KÄNSLICHEF.

Dir. 11082-6988-25.  
Av 1977. den 12 juli. fastställdes Hånsstyrelsen i Norrbottens län denna byggplanens plan på sätt som Hånsstyrelsens beslut utvisar. Beslutet har varit laga kraft.  
Känt den 15 maj 1977.  
Eva Olsson  
Eva Olsson

Hånsstyrelsens beslut angående Bejor

Kopien överensstämmer med originalen betygat vid den 12 juli 1977.  
E. Widgren  
G. Jansson

25-P77/47