


KOPIA

FÖRSLAG TILL BYGGNADSPAN FÖR
FRITIDSBEBYGGELSE ÖVER
ENAGRUNDET
(DEL AV FASTIGHETERNA YTTERBYN 12:7, 104:1 M FL)
INOM KALIX KOMMUN, NORRBOTTENS LÄN
UPPRÄTTAT ÅR 1972 AV KALIX LANTMÄTERIDISTRIKT

CARL GUSTAF LARSSON
DISTRIKTSLANTMÄTARE

BERT STRIDFELT
INGENJÖR

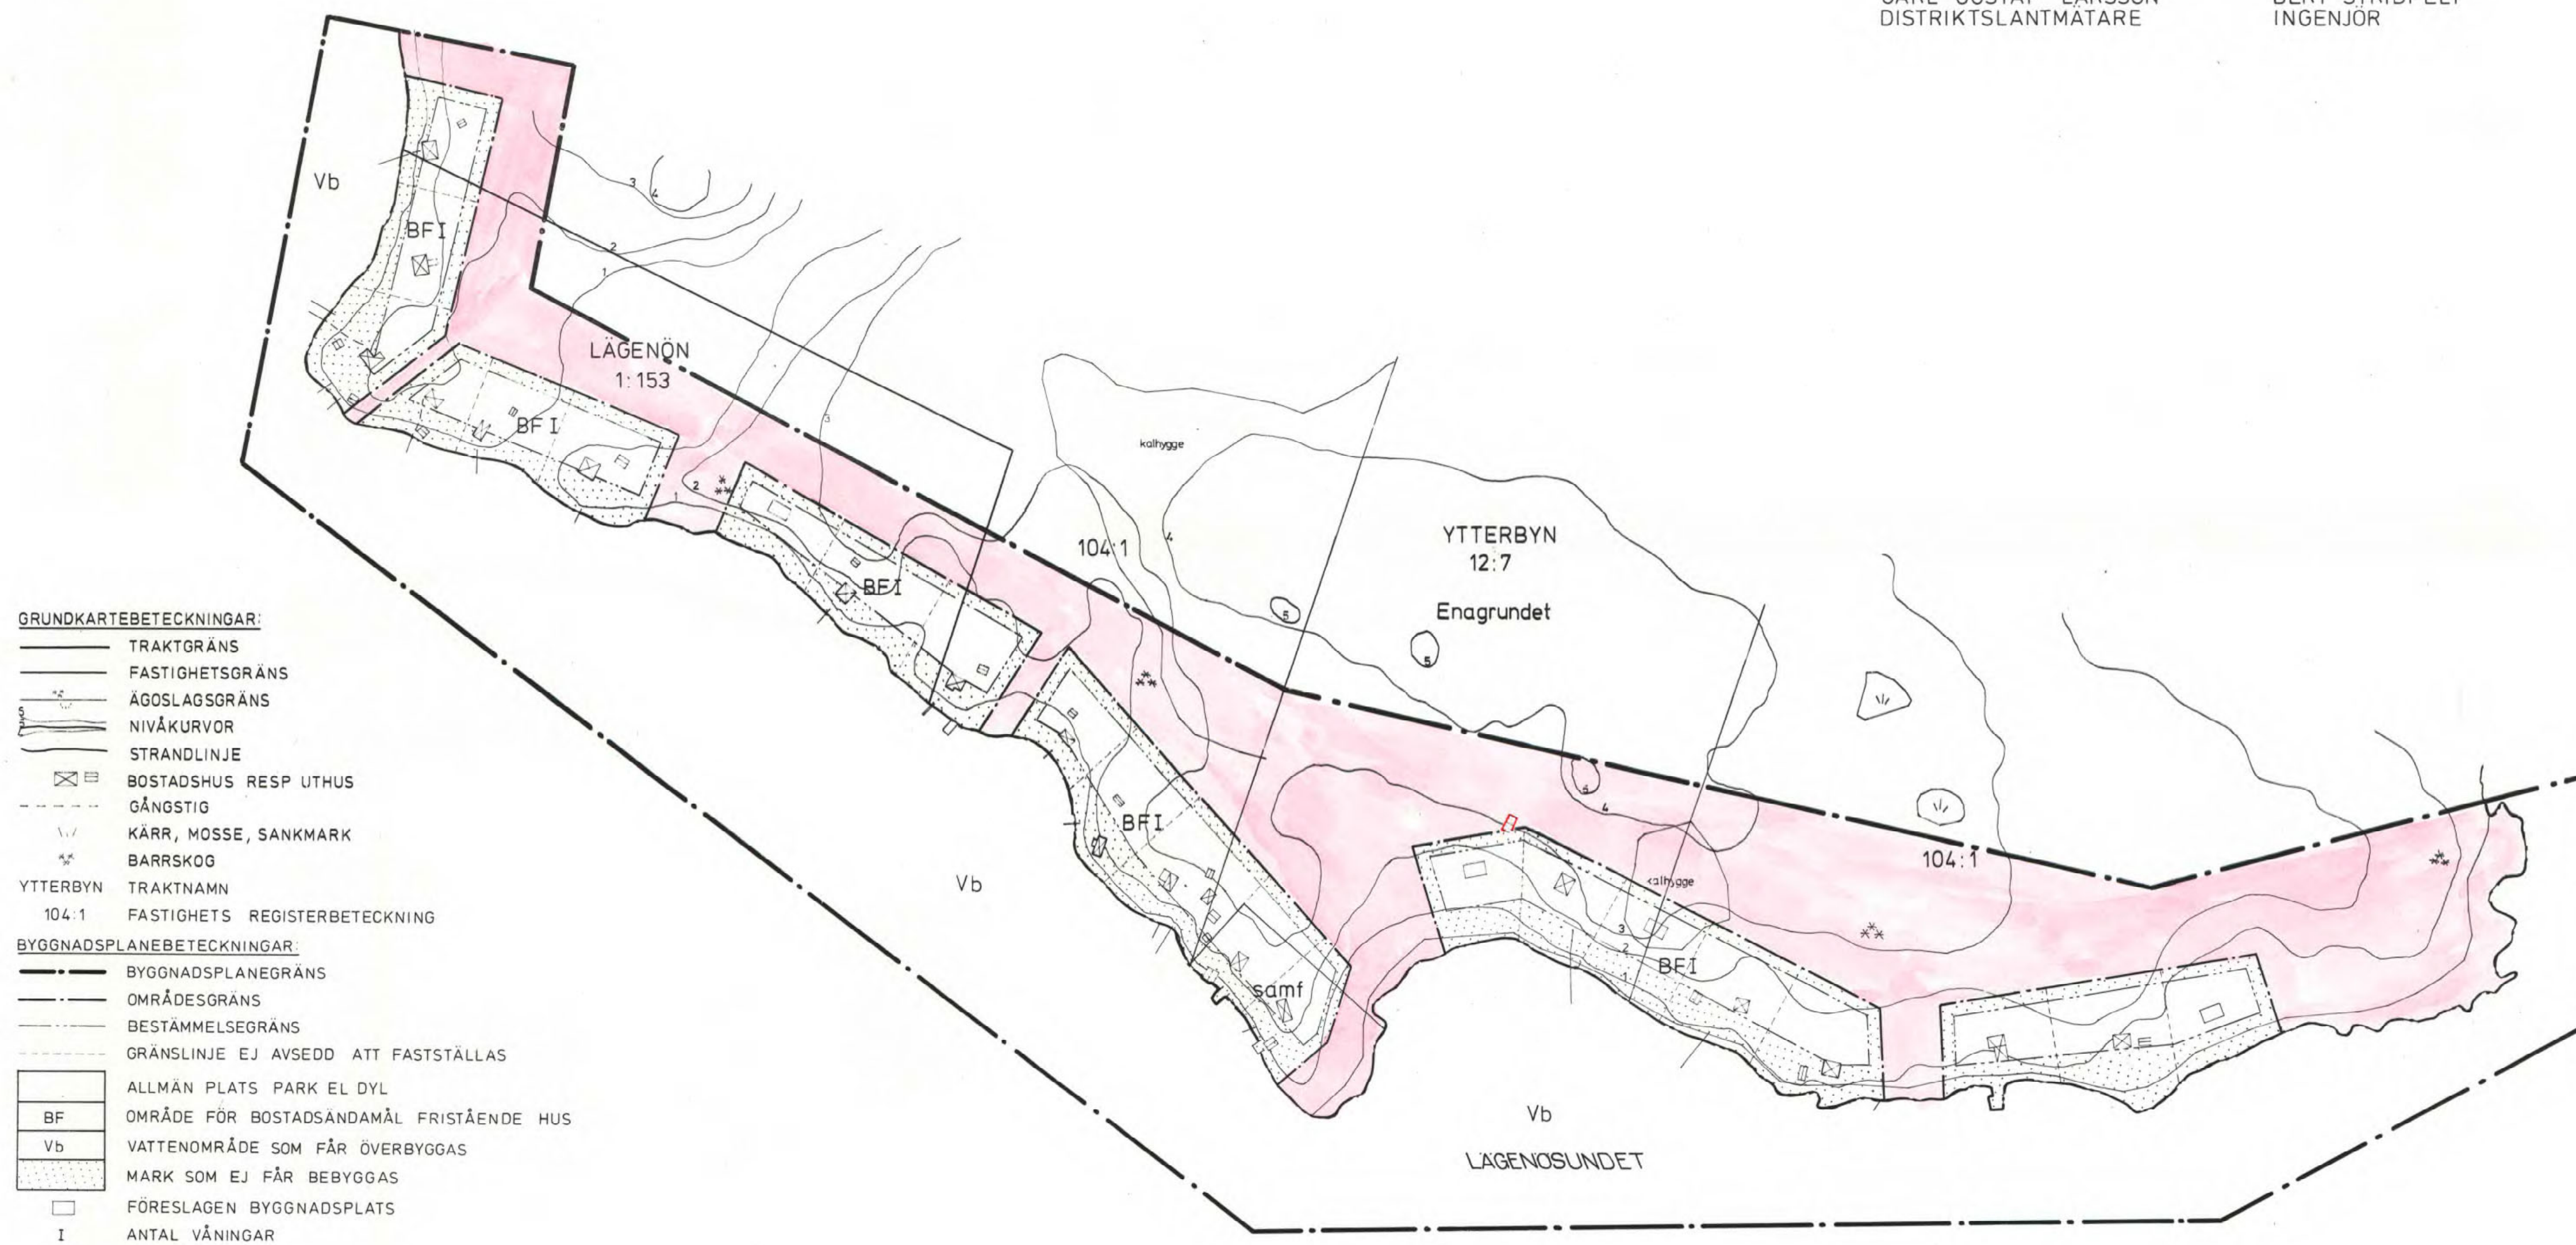

- GRUNDKARTEBETECKNINGAR:**
- TRAKTORÄNS
 - FASTIGHETSGRÄNS
 - ÄGOSLAGSGRÄNS
 - NIVÅKURVOR
 - STRANDLINJE
 - BOSTADSHUS RESP UTHUS
 - GÅNGSTIG
 - KÄRR, MOSSE, SANKMARK
 - BARRSKOG
 - YTTERBYN TRAKTNAMN
 - 104:1 FASTIGHETS REGISTERBETECKNING
- BYGGNADSPANE BETECKNINGAR:**
- BYGGNADSPANEGRÄNS
 - OMRÄDESGRÄNS
 - BESTÄMMELSEGRÄNS
 - GRÄNSLINJE EJ AVSEDD ATT FASTSTÄLLAS
 - ALLMÄN PLATS PARK EL DYL
 - BF OMRÄDE FÖR BOSTADSÄNDAMÅL FRISTÄENDE HUS
 - Vb VATTENOMRÅDE SOM FÅR ÖVERBYGGAS
 - MARK SOM EJ FÅR BEBYGGAS
 - FÖRESLAGEN BYGGNADSPLOTS
 - I ANTAL VÅNINGAR

GRUNDKARTAN UPPRÄTTAD PÅ FOTOGRAMMETRISK VÄG AV LANTMÄTERIETS
TEKNISKA SEKTION ÅR 1970 SAMT KOMPLETTERAD GENOM MÄTNING
PÅ MARKEN ÅR 1971 AV KALIX LANTMÄTERIDISTRIKT
FASTIGHETSREDOVISNINGEN HÄNFÖR SIG TILL DEN 1.2.1972

CARL GUSTAF LARSSON
DISTRIKTSLANTMÄTARE

SKALA 1:2000
0 20 40 60 80 100 200 meter

Område för vilket förordnande
enl 113 § byggnadslagen föreslås

Kopian överensstämmer
med original; betygat
Kalix den 11/11/1972
Carl Gustaf Larsson
Bert Stridfelt

11.032-670-72
Tillhör Innehavarens i Norrbottens län beviljat
Län 12:7, 104:1 och EnagrunDET
Län 12:7, 104:1
Ingemar Sandberg
Ingemar Sandberg
Kommunstyrelsen i Kalix
Kommunstyrelsen 30/6 1972, § 159
På kommunens vägnar:
Bert Stridfelt
Ingemar Sandberg
Kanslichef

Ek k 252 28 (KALIX 21)

Dnr BD 5 153/71

25-NKX-4767