

KOPIA

FÖRSLAG TILL BYGGNADSPÄN
ÖVER DEL AV
SANGIS 8:58

INOM KALIX KOMMUN,
NORRBOTTENS LÄN.


BODEN 1980-03-06 REV. 80-10-13
VIÅK AB
KJELL GUNNERFELDT
INGENJÖR

Olle Forslund
OLLE FÖRSLUND
INGENJÖR

GRUNDKARTA FOTOGRAFOMETRISKT UPPRÄTTAD ÅR 1978 AV VIÅK AB.
KARTERINGEN HAR UTFÖRTS MED WILD A 8 STEREOSTRUMENT,
1969 ÅRS BILDMATERIAL, NEG. SKALA 1:30000. KOMPL. I FÄLT JUNI 1978.
SKALBESTÄMMNING OCH INPASSNING I HÖJD HAR SKETT MED LEDNING
AV EKONOMISKA KARTAN.
FASTIGHETSGRÄNSER HAR INLAGTS MED LEDNING AV EKONOMISKA
KARTAN OCH AVSER FÖRHÅLLANDENA I APRIL 1978.

HÖJDSYSTEM: RIKETS O-PLAN

SKALA 1:2000

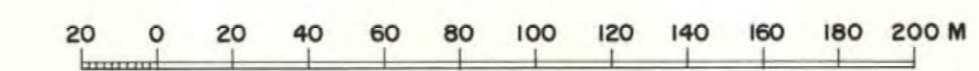


BETECKNINGAR TILL GRUNDKARTAN

- 1:1 FASTIGHETSGRÄNS
- FASTIGHETSBECKENING
- HÖJDKURVOR
- BOSTADSHUS
- VÄG
- ÄGOSLAGSGRÄNSER
- BÄRRSKOG
- ÅKER
- EL. LUFTLEDNING
- EKONOMIBYGGNAD, BOD ED

BETECKNINGAR TILL BYGGNADSPÄNEN

- A. GRÄNSBETECKNINGAR**
- BYGGNADSPÄNENGRÄNS
 - KVARTERS- ELLER ANNAN OMRÄDESGRÄNS
 - BESTÄMMESEGRÄNS
 - GRÄNS MELLAN VÄG OCH ALLMÄN PLATS, EJ AVSEDD ATT FASTSTÄLLAS
 - FÖRESLAGEN TOMTPLATSGRÄNS
- B. OMRÄDESBETECKNINGAR**
- ALLMÄN PLATS
- VÄG
 - PARK ELLER PLANTERING
- BYGGNADSORMÄDE
- BF OMRÄDE FÖR BOSTADSÄNDAMÅL
 - Us OMRÄDE FÖR UPPLAG AV SOPOR, SOPHUS
- SPECIALOMRÄDEN
- Vb VATTENOMRÄDE SOM FÅR BEBYGGAS I MINDRE OMFATTNING
 - V VATTENOMRÄDE SOM EJ FÅR ÖVERBYGGAS
 - O OMRÄDE SOM UTGÖR KULTURRESERVAT
 - Ei OMRÄDE FÖR HÖGSPÄNNINGSLEDNING
 - Es OMRÄDE FÖR TRANSFORMATORSTATION
- C. ÖVRIGA BETECKNINGAR**
- MARK SOM ICKE FÅR BEBYGGAS
 - I ANTAL VÄNINGAR
 - n EJ INREDD VIND
 - BYGGNADSPÄNENGRÄNS SOM DELVIS SKALL SAMMANFALLA MED FASTIGHETSGRÄNS FÖR SANGIS 8:57, 8:33

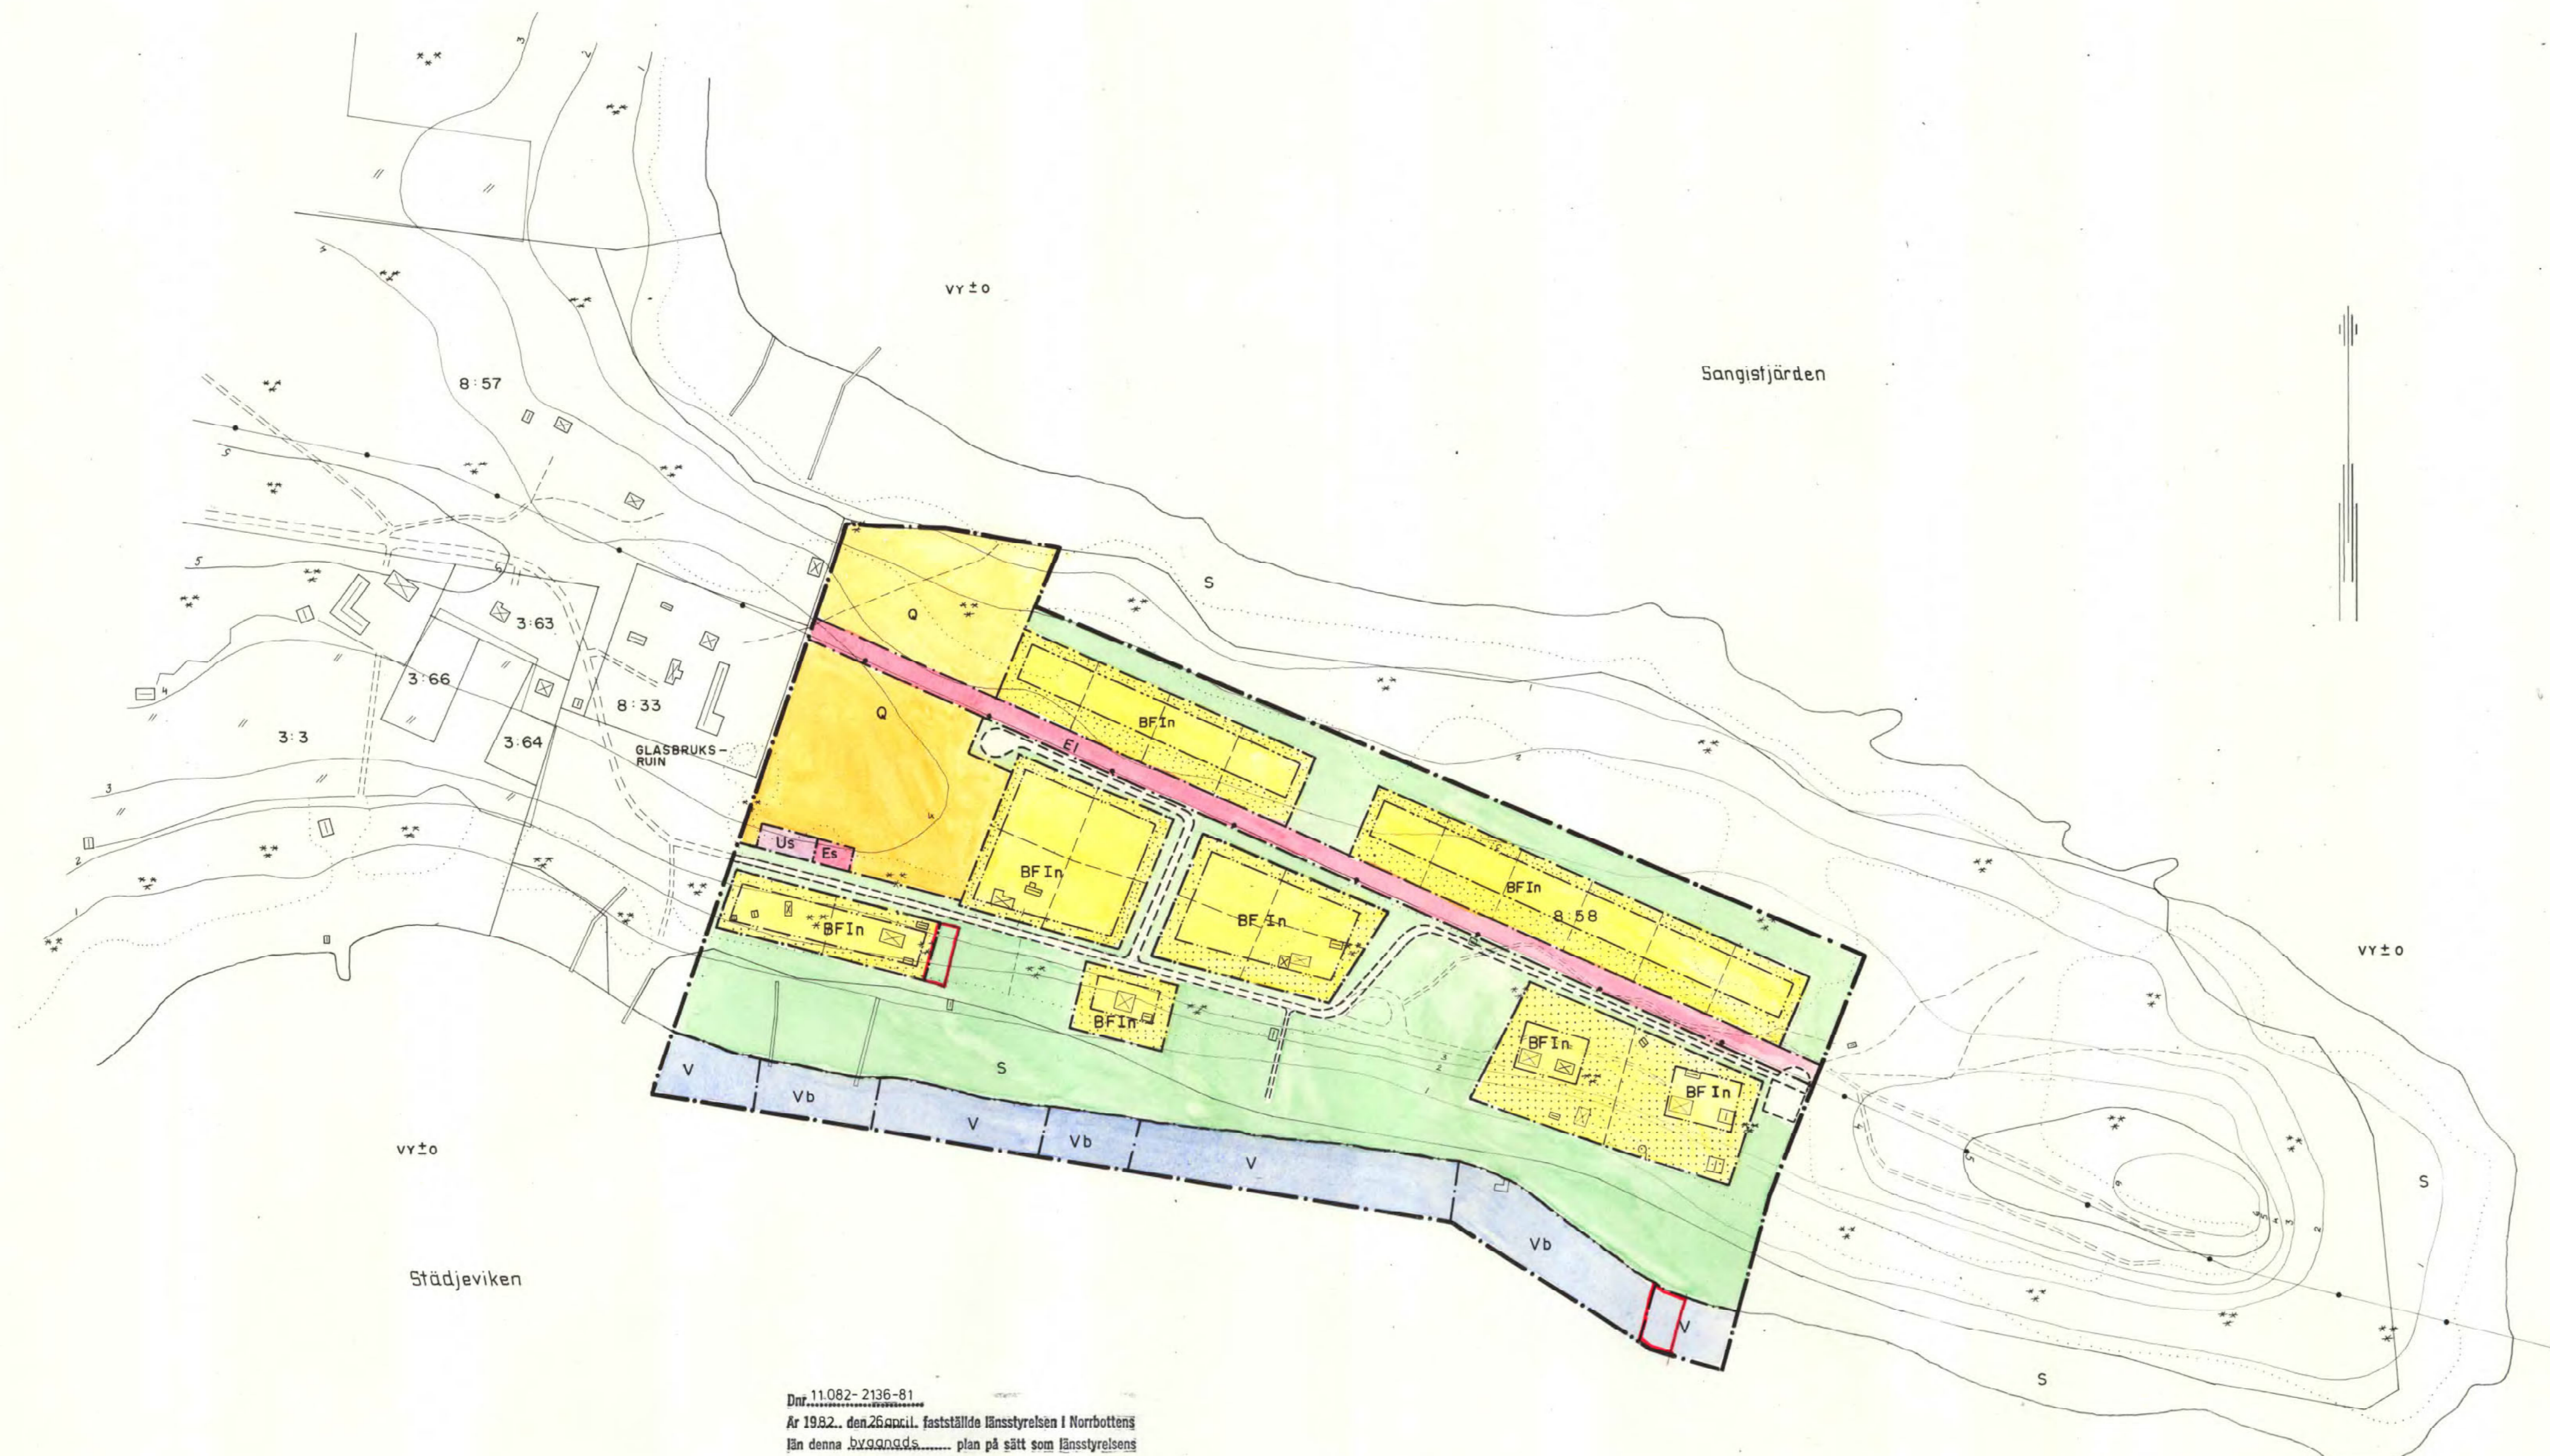

Den 11082-2136-81
År 1982, den 26 januari, fastställdes i Norrbottens
län denna byggnadsplan på sätt som länsstyrelsens
beslut utvisar.
Lokal samråd
EVA OLSSON
EVA OLSSON

I länsstyrelsens beslut angivna. Inga

Undantag se länsstyrelsens beslut

Den här byggnadsplanförslag har
antagits av Kommunfullmäktige i
Kalix den 10/4 1981 s. 866
Inlaggnat
TORE RESIN
TORE RESIN
KOMMUN SEKR.

Byggnadsplan överensstämmer
med originalens byggnadsplan.
Kalix, den 11/11 1981.
S. W. W. W.
K. Ohlsson

25-P82/31

KOPIA

FÖRSLAG TILL BYGGNADSPLAN
ÖVER DEL AV

SANGIS 8:58

INOM KALIX KOMMUN,
NORRBOTTENS LÄN.


BODEN 1980-03-06 REV. 80-10-13
VIK AB
K. Gunnarfeldt
KJELL GUNNERFELDT
INGENJÖR

Olle Forslund
OLLE FORSLUND
INGENJÖR

GRUNDKARTA FOTOGRAMMETRISKT UPPRÄTTAD ÅR 1978 AV VIK AB.
KARTERINGEN HAR UTFÖRTS MED WILD Å 8 STEREOSTRUMENT,
1969 ÅRS BILDMATERIAL, NEG. SKALA 1:30000. KOMPL. I FÄLT JUNI 1978.
SKALBESTÄMMNING OCH INPASSNING I HÖJD HAR SKETT MED LEDNING
AV EKONOMISKA KARTAN.
FASTIGHETSGRÄNSER HAR INLAGTS MED LEDNING AV EKONOMISKA
KARTAN OCH AVSER FÖRHÅLLANDENA I APRIL 1978.

HÖJDSYSTEM: RIKETS 0-PLAN

SKALA 1:2000

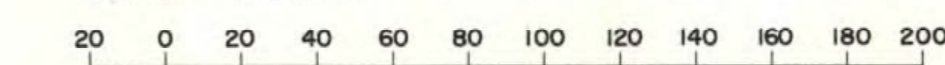

BETECKNINGAR TILL GRUNDKARTAN

- FASTIGHETSGRÄNS
- FASTIGHETSBECKNING
- HÖJDKURVOR
- BOSTADSHUS
- VÄG
- ÅGOSLAGSGRÄNSER
- BARRSKOG
- ÅKER
- EL. LUFLEDDNING
- EKONOMIBYGGNAD, BOD ED

BETECKNINGAR TILL BYGGNADSPLANEN

A. GRÄNSBETECKNINGAR

- BYGGNADSPLANEGRÄNS
- KVARTERS- ELLER ANNAN OMRÅDESGRÄNS
- BESTÄMMELSGRÄNS
- GRÄNS MELLAN VÄG OCH ALLMÄN PLATS, EJ AVSEDD ATT FASTSTÄLLAS
- FÖRESLAGEN TOMTPLATSGRÄNS

B. OMRÅDESBETECKNINGAR

- ALLMÄN PLATS
- VÄG
- PARK ELLER PLANTERING

BYGGNADSOmrÅDE


- BF OMRÅDE FÖR BOSTADSÄNDAMÅL
- Us OMRÅDE FÖR UPPLAG AV SOPOR, SOPHUS

SPECIALOMRÅDEN

- Vb VATTENOMRÅDE SOM FÅR BEBYGGAS I MINDRE OMFATTNING
- V VATTENOMRÅDE SOM EJ FÅR ÖVERBYGGAS
- Q OMRÅDE SOM UTGÖR KULTURRESERVAT
- E1 OMRÅDE FÖR HÖGSPÄNNINGSLEDNING
- Es OMRÅDE FÖR TRANSFORMATORSTATION

C. ÖVRIGA BETECKNINGAR

- MARK SOM ICKE FÅR BEBYGGAS
- I ANTAL VÄNINGAR
- n EJ INREDD VIND
- BYGGNADSPLANEGRÄNS SOM DELVIS SKALL SAMMANFALLA MED FASTIGHETSGRÄNS FÖR SANGIS 8:57, 8:33
- MARK SOM LÄGGS UNDER § 113 BYGGNADSLAGEN

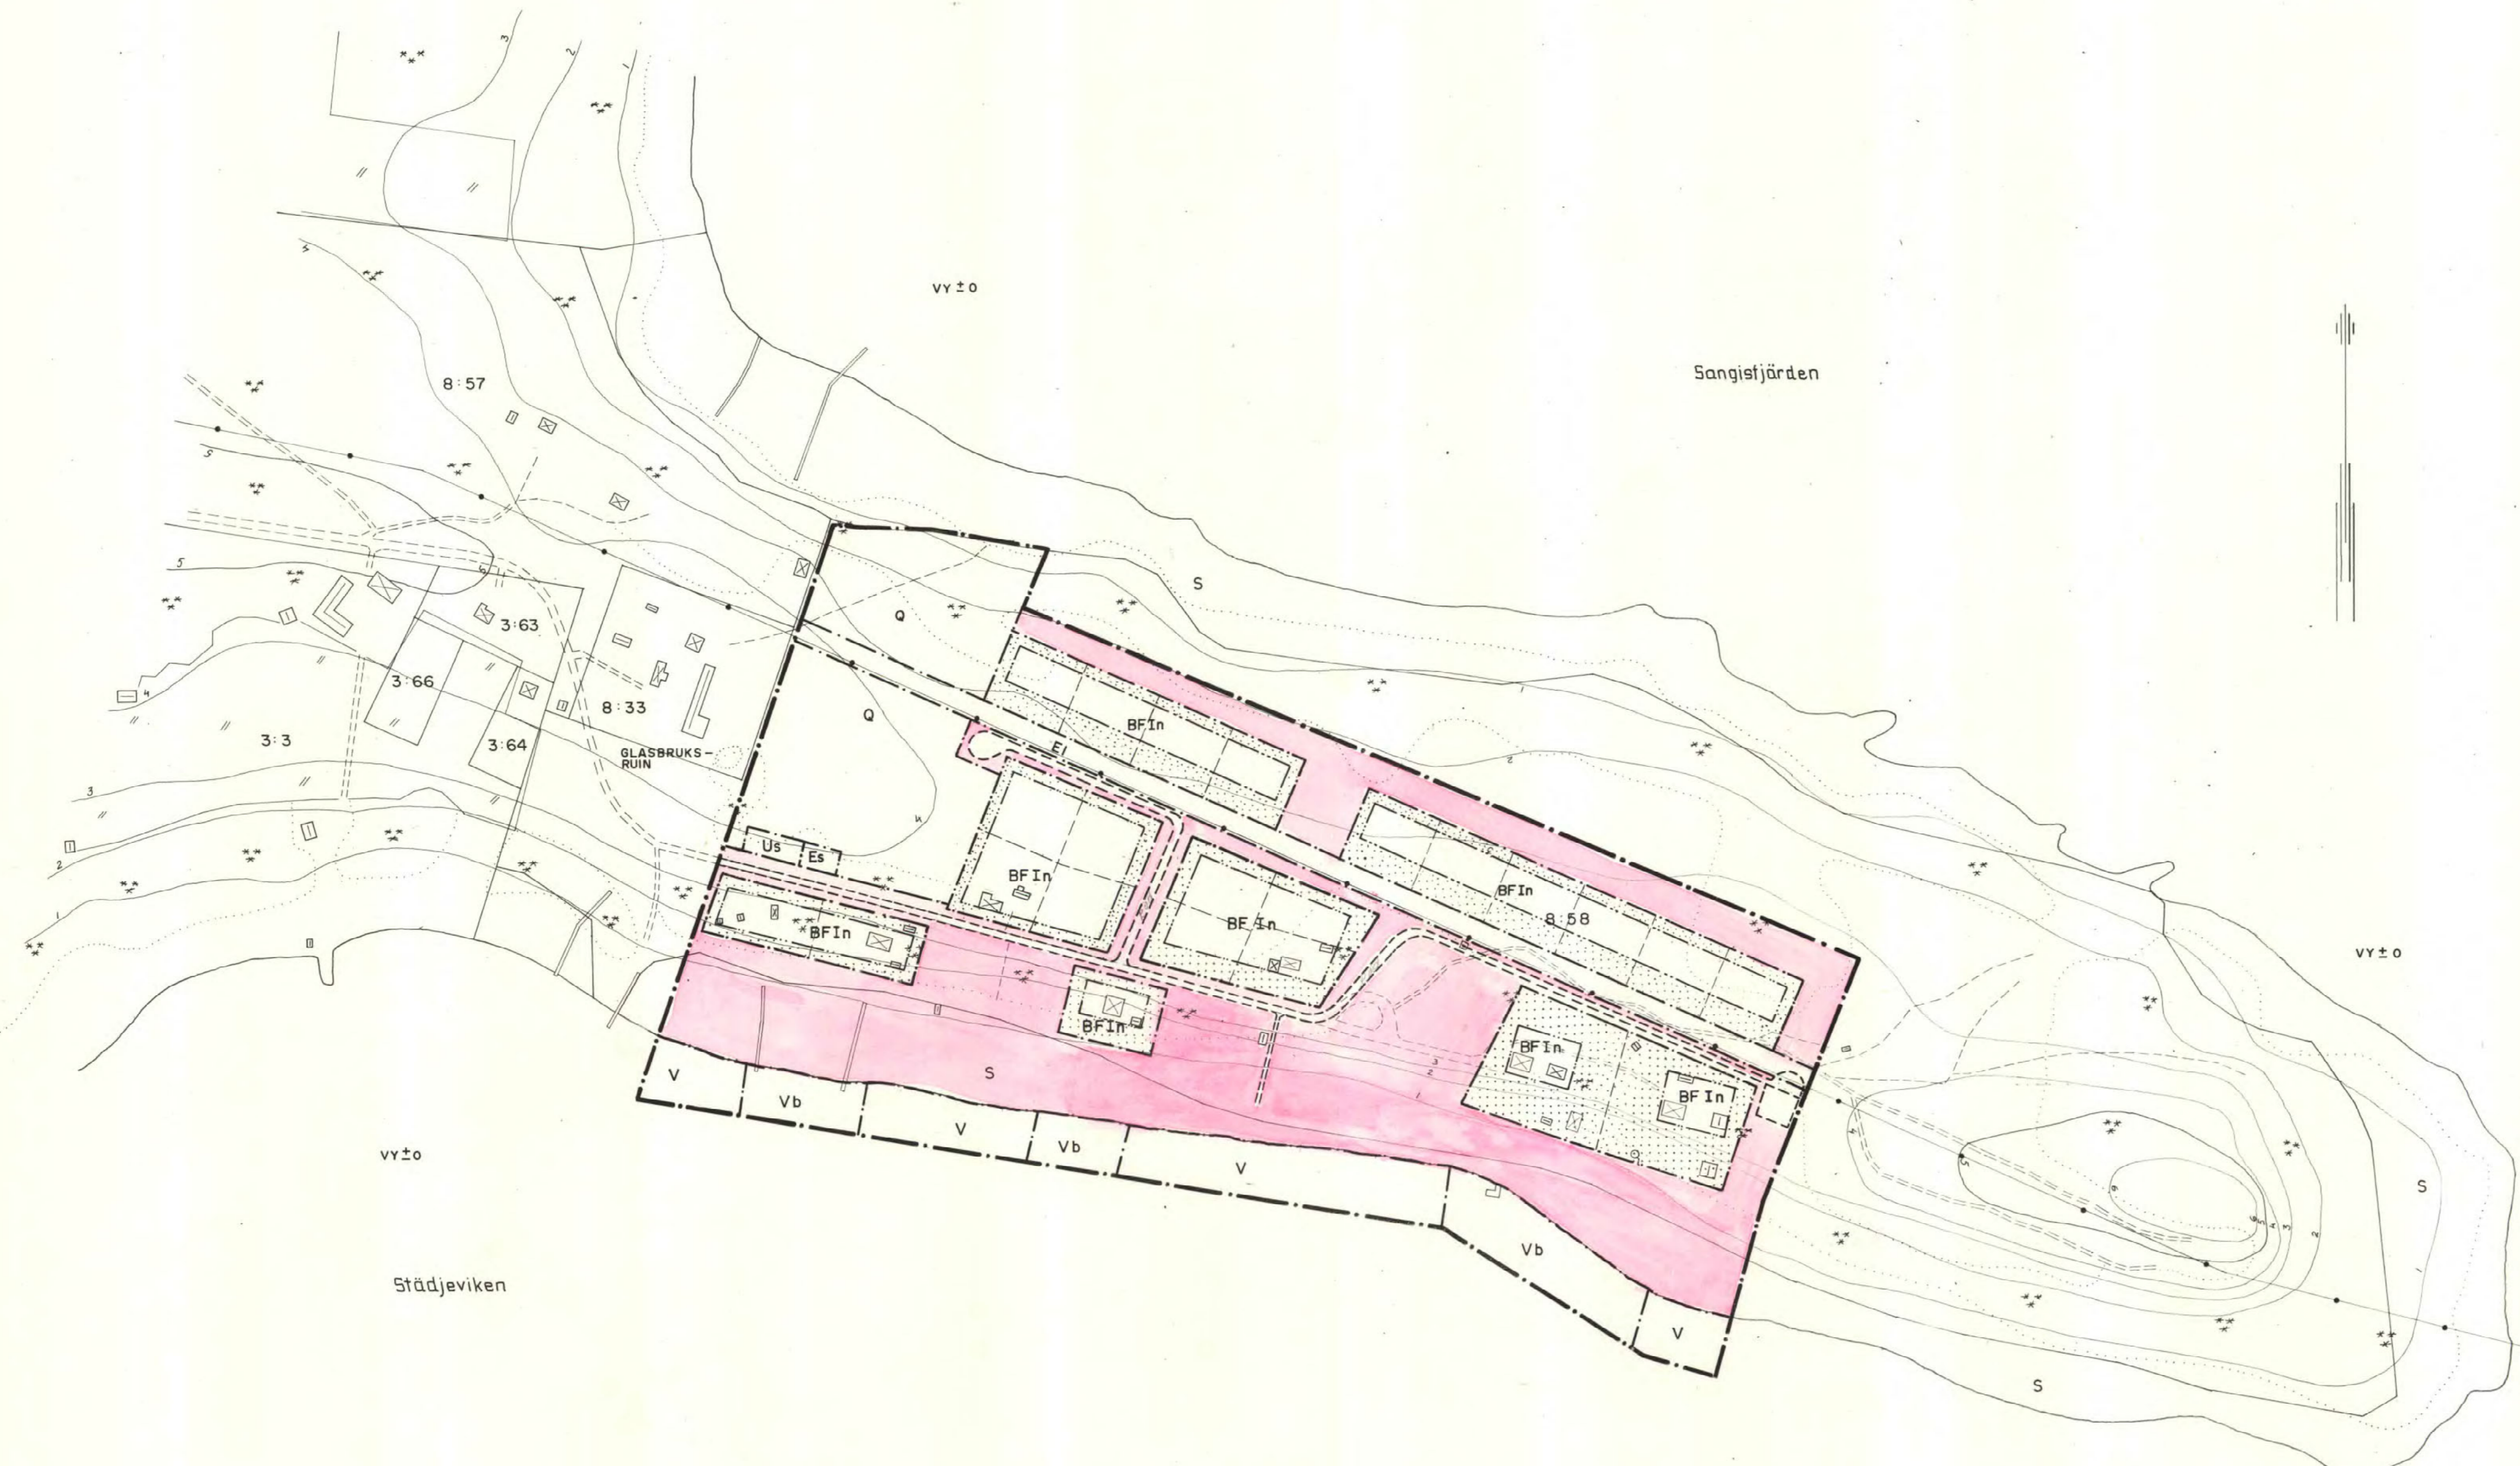

Dir. 11.082-2126-81.
Följande ärendeförslags i Norrbottens län beslutades den 28.02.1982,
i en avsnitts ärendes behandling.
Läst den 28.02.1982.
EVA OLSSON
EVA OLSSON

Detta byggnadsplansförslag har
antagits av Kommunfullmäktige i
Kalix den 10/4 1981, § 66
betyggar:
TORE RESIN
TORE RESIN
KOMMUN SEKR.

Kopien överensstämmer
med originalstycket betygat
Kalix den 11/11 1983
E. Wedgren
K. Chappel

25-P82/31