

KOPIA

FÖRSLAG TILL ÄNDRING OCH UTVIDGNING AV STADSPLAN FÖR

# KALIX NÄSBYN DEL II



UPPRÄTTAT AV MAF:S ARK.KONTOR LULEÅ DEN 17 OKT. 1967

BERTIL MATSSON

(BERTIL MATSSON)

ARKITEKT SÄR

GRUNDKARTAN UPPGJORD ÅREN 1946-1947 OCH KOMPL. 1967 AV DISTRIKTLANTMÄTAREN I KALIX

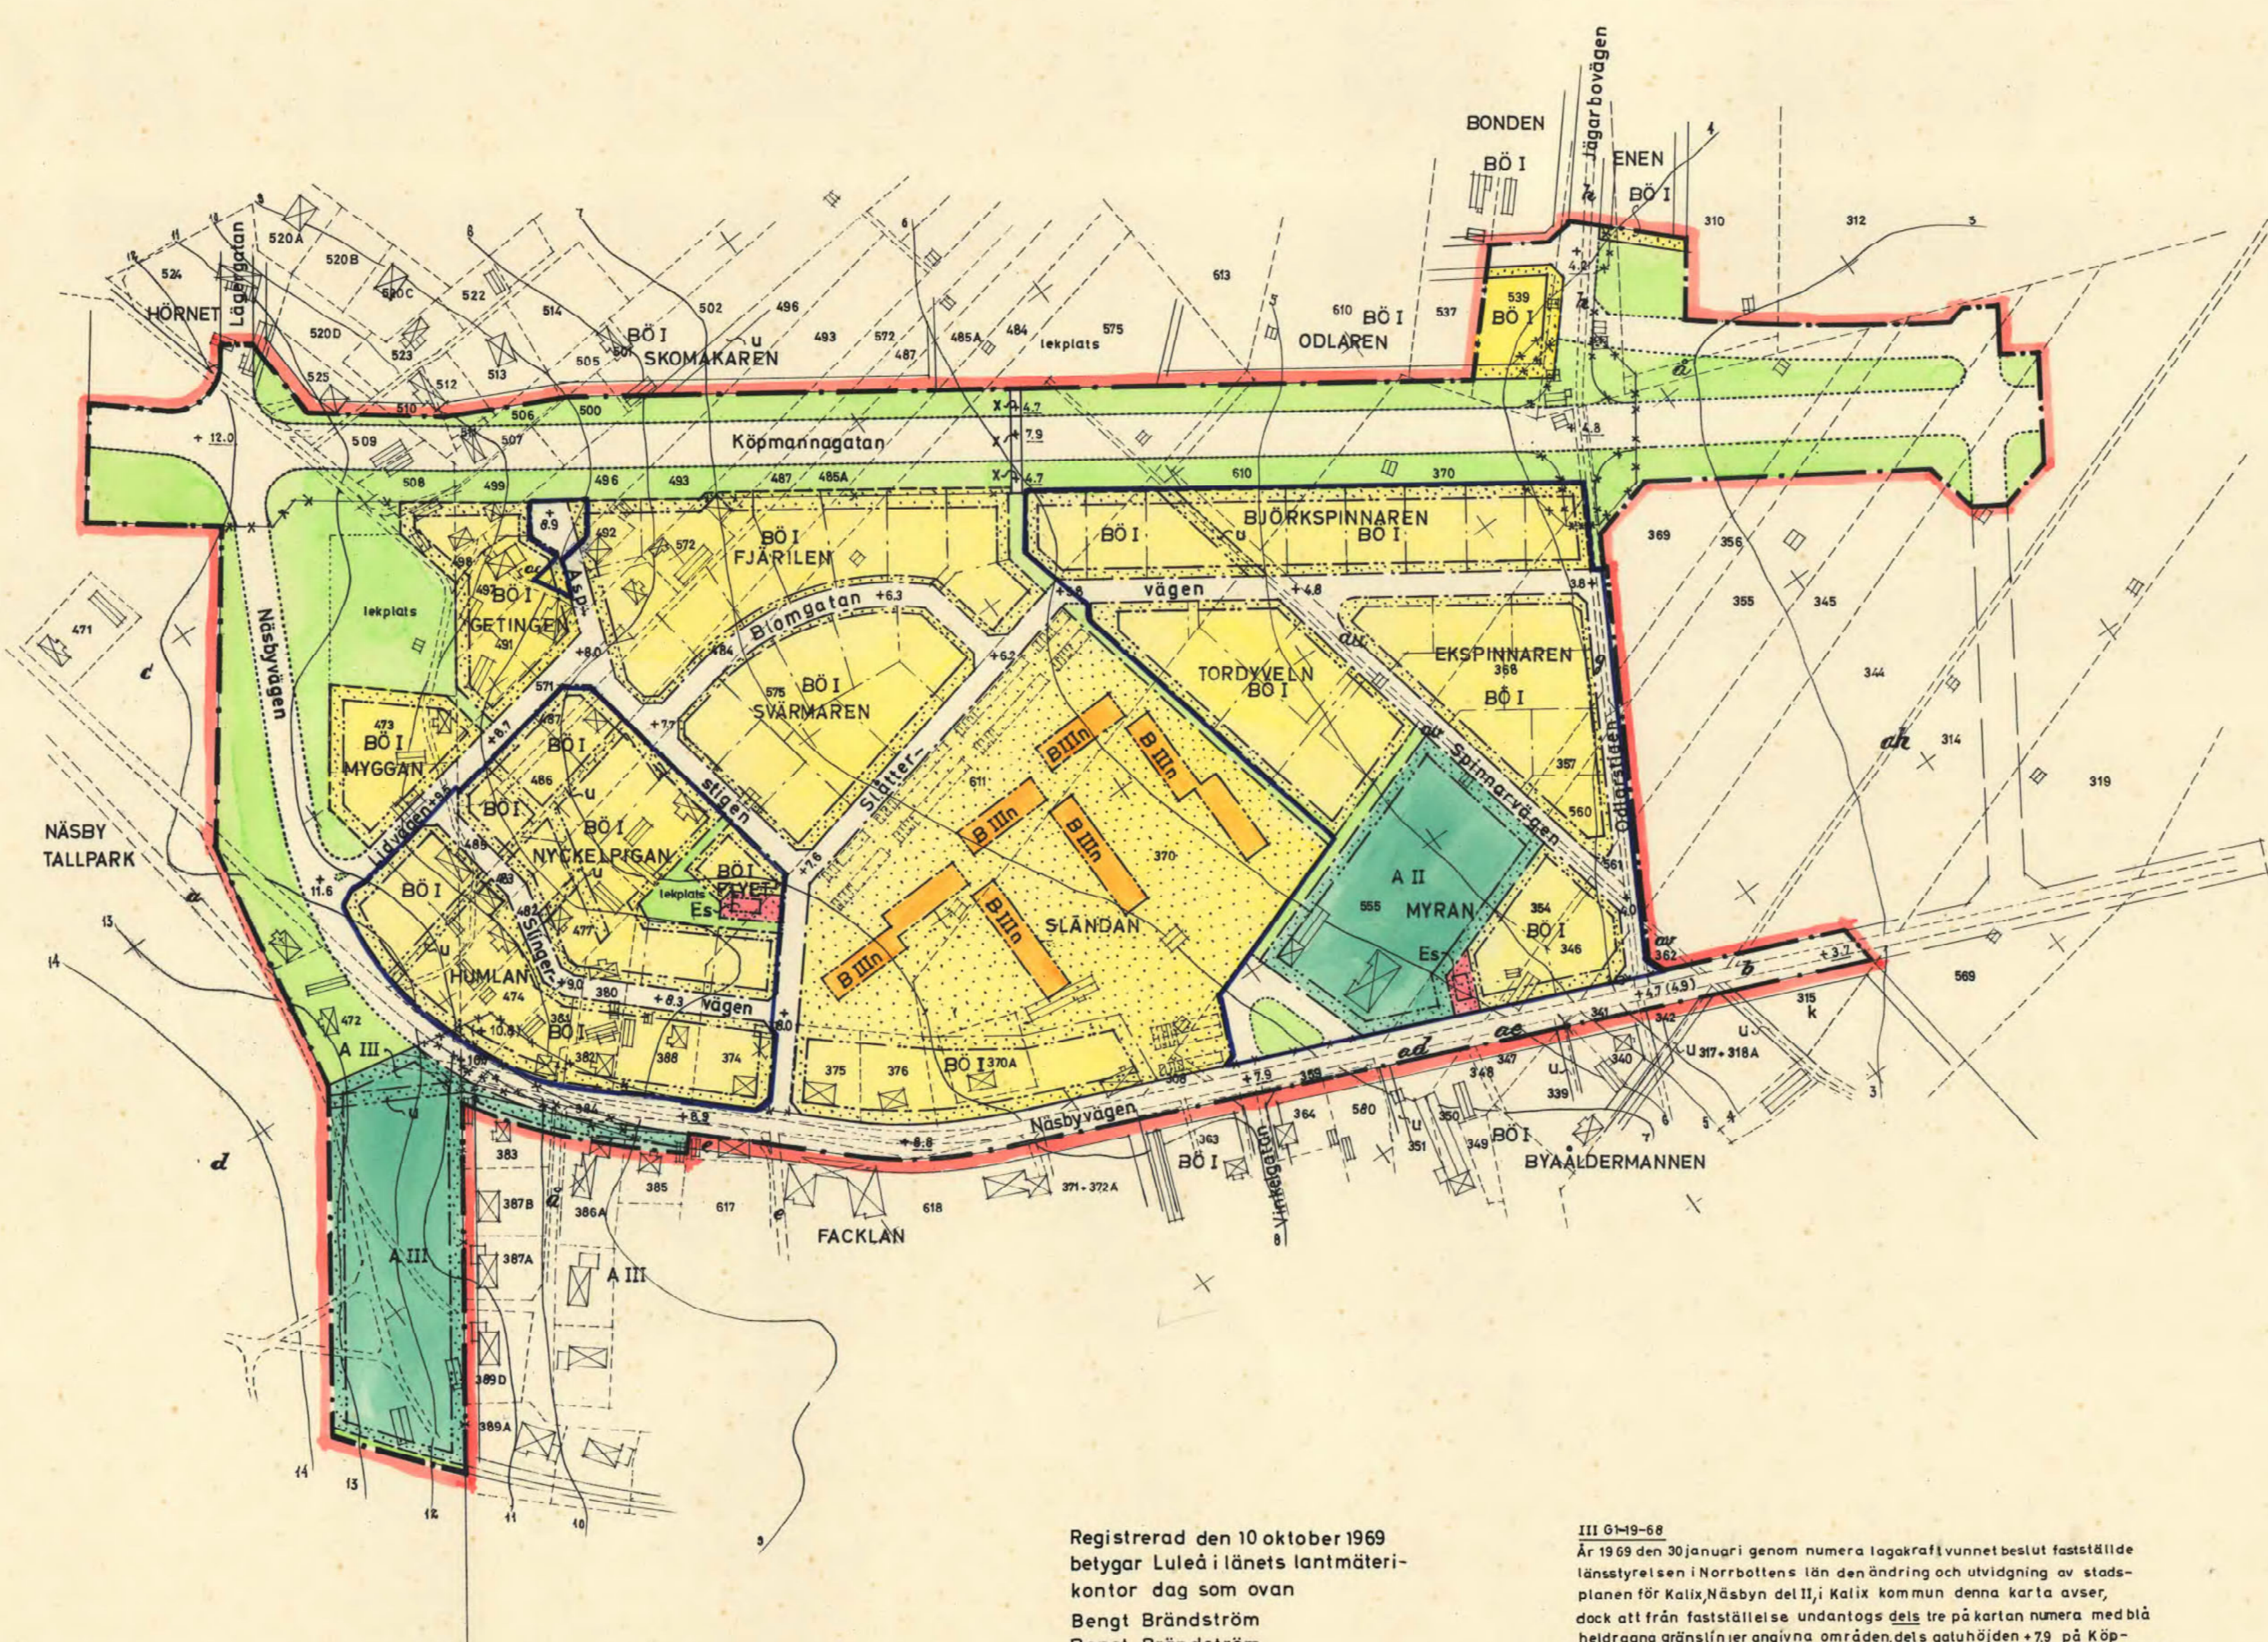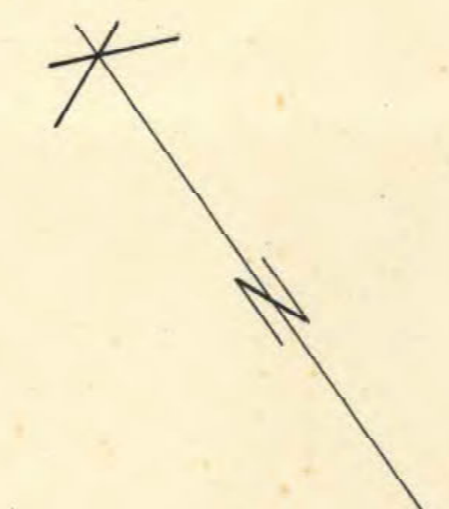

- BETECKNINGAR TILL GRUNDKARTAN**
- gällande områdes- och bestämmelsegräns
  - - - fastighetsgräns
  - - - vägar
  - ▣ huvudbyggnad resp. uthus
  - + 0.0 gällande gatuhöjd
  - ~ nivåkurvor
  - fastighetsbeteckning
  - illustrationlinje

- BETECKNINGAR TILL STADSPLANEKARTAN**
- A. Gränsbeteckningar**
- gräns för av ändringen och utvidgningen berört område
  - - - gällande områdes- och bestämmelsegräns
  - avsedd att utgå
  - - - gat-, kvarters- och annan områdesgräns
  - - - särskild områdesgräns (anordnande av stängsel)
  - - - bestämmelsegräns
  - - - gränslinjer ej avsedda att fastställas

- B. Områdesbeteckningar**
- ALLMÄN PLATS**
- gata eller torg
  - park eller plantering

- BYGGNADSKVARTER**
- A område för allmänt ändamål
  - B bostadsändamål med fixerade huslägen
  - BO fristående eller kopplade hus

- SPECIALOMRÅDE**
- Säkerhetsområde
- Es transformatorstation

- C. Övriga beteckningar**
- mark som icke får bebyggas
  - u tillgänglig för underjordiska ledningar
  - x allmän gångtrafik
  - + 0.0 gällande gatuhöjd
  - (+ 0.0) avsedd att utgå
  - + 0.0 gatuhöjd
  - I II III antal våningar
  - n förbud mot vindsinredning

- parkering (ej avsedd att fastställas)

Registrerad den 10 oktober 1969  
betygar Luleå i länets lantmäteri-  
kontor dag som ovan  
Bengt Brändström  
Bengt Brändström

III 0-10-66  
År 1969 den 30 januari genom numera lagkraftvunnet beslut fastställde  
länsstyrelsen i Norrbottens län den ändring och utvidgning av stads-  
planen för Kalix Näsbyn del II, Kalix kommun denna karta avser,  
dock att från fastställande undantogs detta tre på kartan numera med blå  
heltäckta gator och angivna områden dels gatuhöjden 7.9 på Köp-  
mannagatan, dels och stadsplanekartans beteckningar för specialområde,  
(beträffande undantag i övrigt se länsstyrelsens beslut) betygat.  
Luleå i landskansliet den 28 mars 1969.  
På tjänstens vägnar  
E. Haapaniemi  
E. Haapaniemi

Rätt avskrivet betyg  
i tjänstens vägnar  
Bertil Mattsson  
Gunn Johansson

Kopians likhet med  
originalt betyg:  
MATTSSON ALFRED PERMANENS  
ARBETSSTÄLLNING I LULEÅ  
Bertil Mattsson

TILLÖR KOMMUNFÖLJEMÄRKES I KALIX  
KOMMUN PROTOKOLL DEN 21/12 1967 § 237 BETYGAS  
PÅ TJÄNSTENS VÄGNAR  
Kalix Kommun  
Birger Nyström  
Birger Nyström  
Kanslichef