



III 61-10-63  
 År 1963 den 27 mars faststälde länsstyrelsen i Norrbottens län den ändring av stadsplanen för Kalix samhälle i Nederkalix kommun (förutvarande Kalix Municipalsamhälle) denna karta avser. Enligt 150 § Byggnadslagen må delagen ej föras mot beaktet, varför detsamma omedelbart munit' laga kraft befygas. Luleå i landskansliet som ovan.  
 På tjänstens vägnar.

E. Haapaniemi  
 E. Haapaniemi

Kopia.  
 FÖRSLAG TILL ÄNDRING AV GATUHÖJDER FÖR RIKSVÄG 13  
 INOM **KALIX** MUNICIPALSAMHÄLLE

LULEÅ DEN 10 MARS 1962  
 MATSSON ALEXIS FRANKLIN  
 ARKITEKTKONTOR AB LULEÅ

Lennart Alexis  
 ARKITEKT SAR

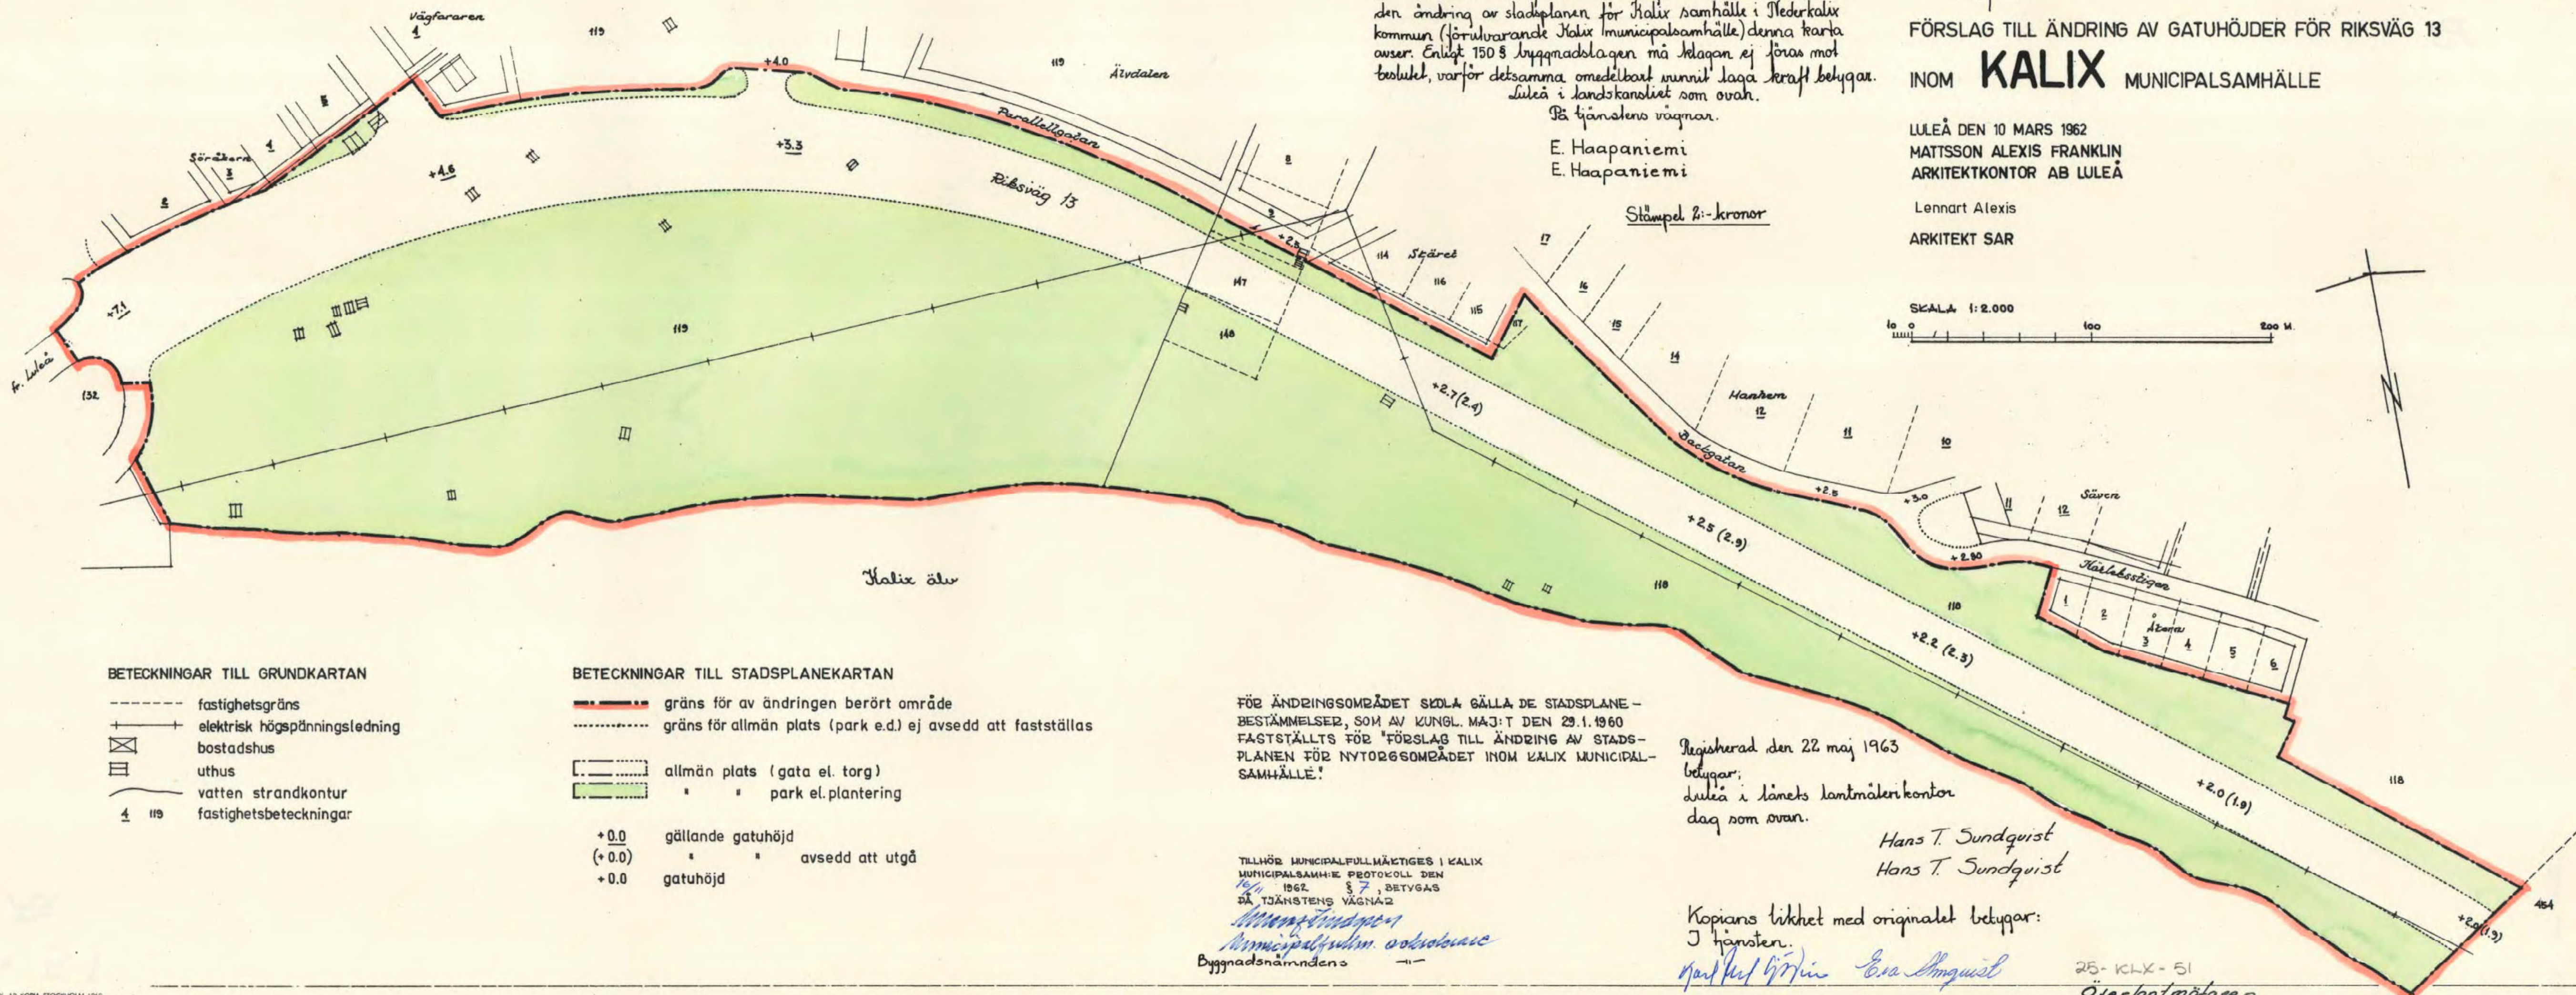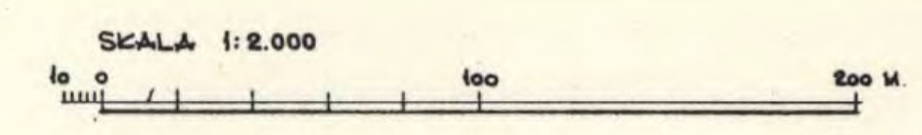

BETECKNINGAR TILL GRUNDKARTAN

- - - fastighetsgräns
- + elektrisk högspänningsledning
- ☒ bostadshus
- ☐ uthus
- ~ vatten strandkontur
- 4 119 fastighetsbeteckningar

BETECKNINGAR TILL STADSPLANEKARTAN

- gräns för av ändringen berört område
- - - gräns för allmän plats (park e.d.) ej avsedd att fastställas
- ☐ allmän plats (gata el. torg)
- ☐ park el. plantering
- +0.0 gällande gatuhöjd
- (+0.0) " " avsedd att utgå
- +0.0 gatuhöjd

FÖR ÄNDRINGSOMRÅDET SKOLA GÄLLA DE STADSPLANE-BESTÄMMELSER, SOM AV KUNGL. MÅJ:T DEN 29.1.1960 FASTSTÄLLTS FÖR FÖRSLAG TILL ÄNDRING AV STADSPLANEN FÖR NYTORRESOMRÅDET INOM KALIX MUNICIPALSAMHÄLLE.

TILLHÖR MUNICIPALFÖLLMÄRTIGES I KALIX MUNICIPALSAMHÄLLE PROTOKOLL DEN 14/1 1962 § 7, BETYSGAS PÅ TJÄNSTENS VÄGNAR  
*Municipalsamhällets ordförande*  
 Byggnadsnämndens

Registerad den 22 maj 1963  
 betygar:  
 Luleå i länets lantmätningskontor  
 dag som ovan.

Hans T. Sundquist  
 Hans T. Sundquist

Kopians likhet med originalet betygar:  
 J. Jönsten.  
*Anders Jönsten* *Eva Sundquist*

25-KLX-51  
 Övertantmätaren.