


KOPIA

# FÖRSLAG TILL ÄNDRING OCH UTVIDGNING AV STADSPLAN FÖR KALIX, YTTRE NÄSBYN MM

LULEÅ 1975-02-17 REV. 1976-05-24  
ALEXIS ARKITEKTOR AB LULEÅ

(LENNART ALEXIS) (SVEN WESTERLUND)  
ARKITEKT SAR INGENJÖR

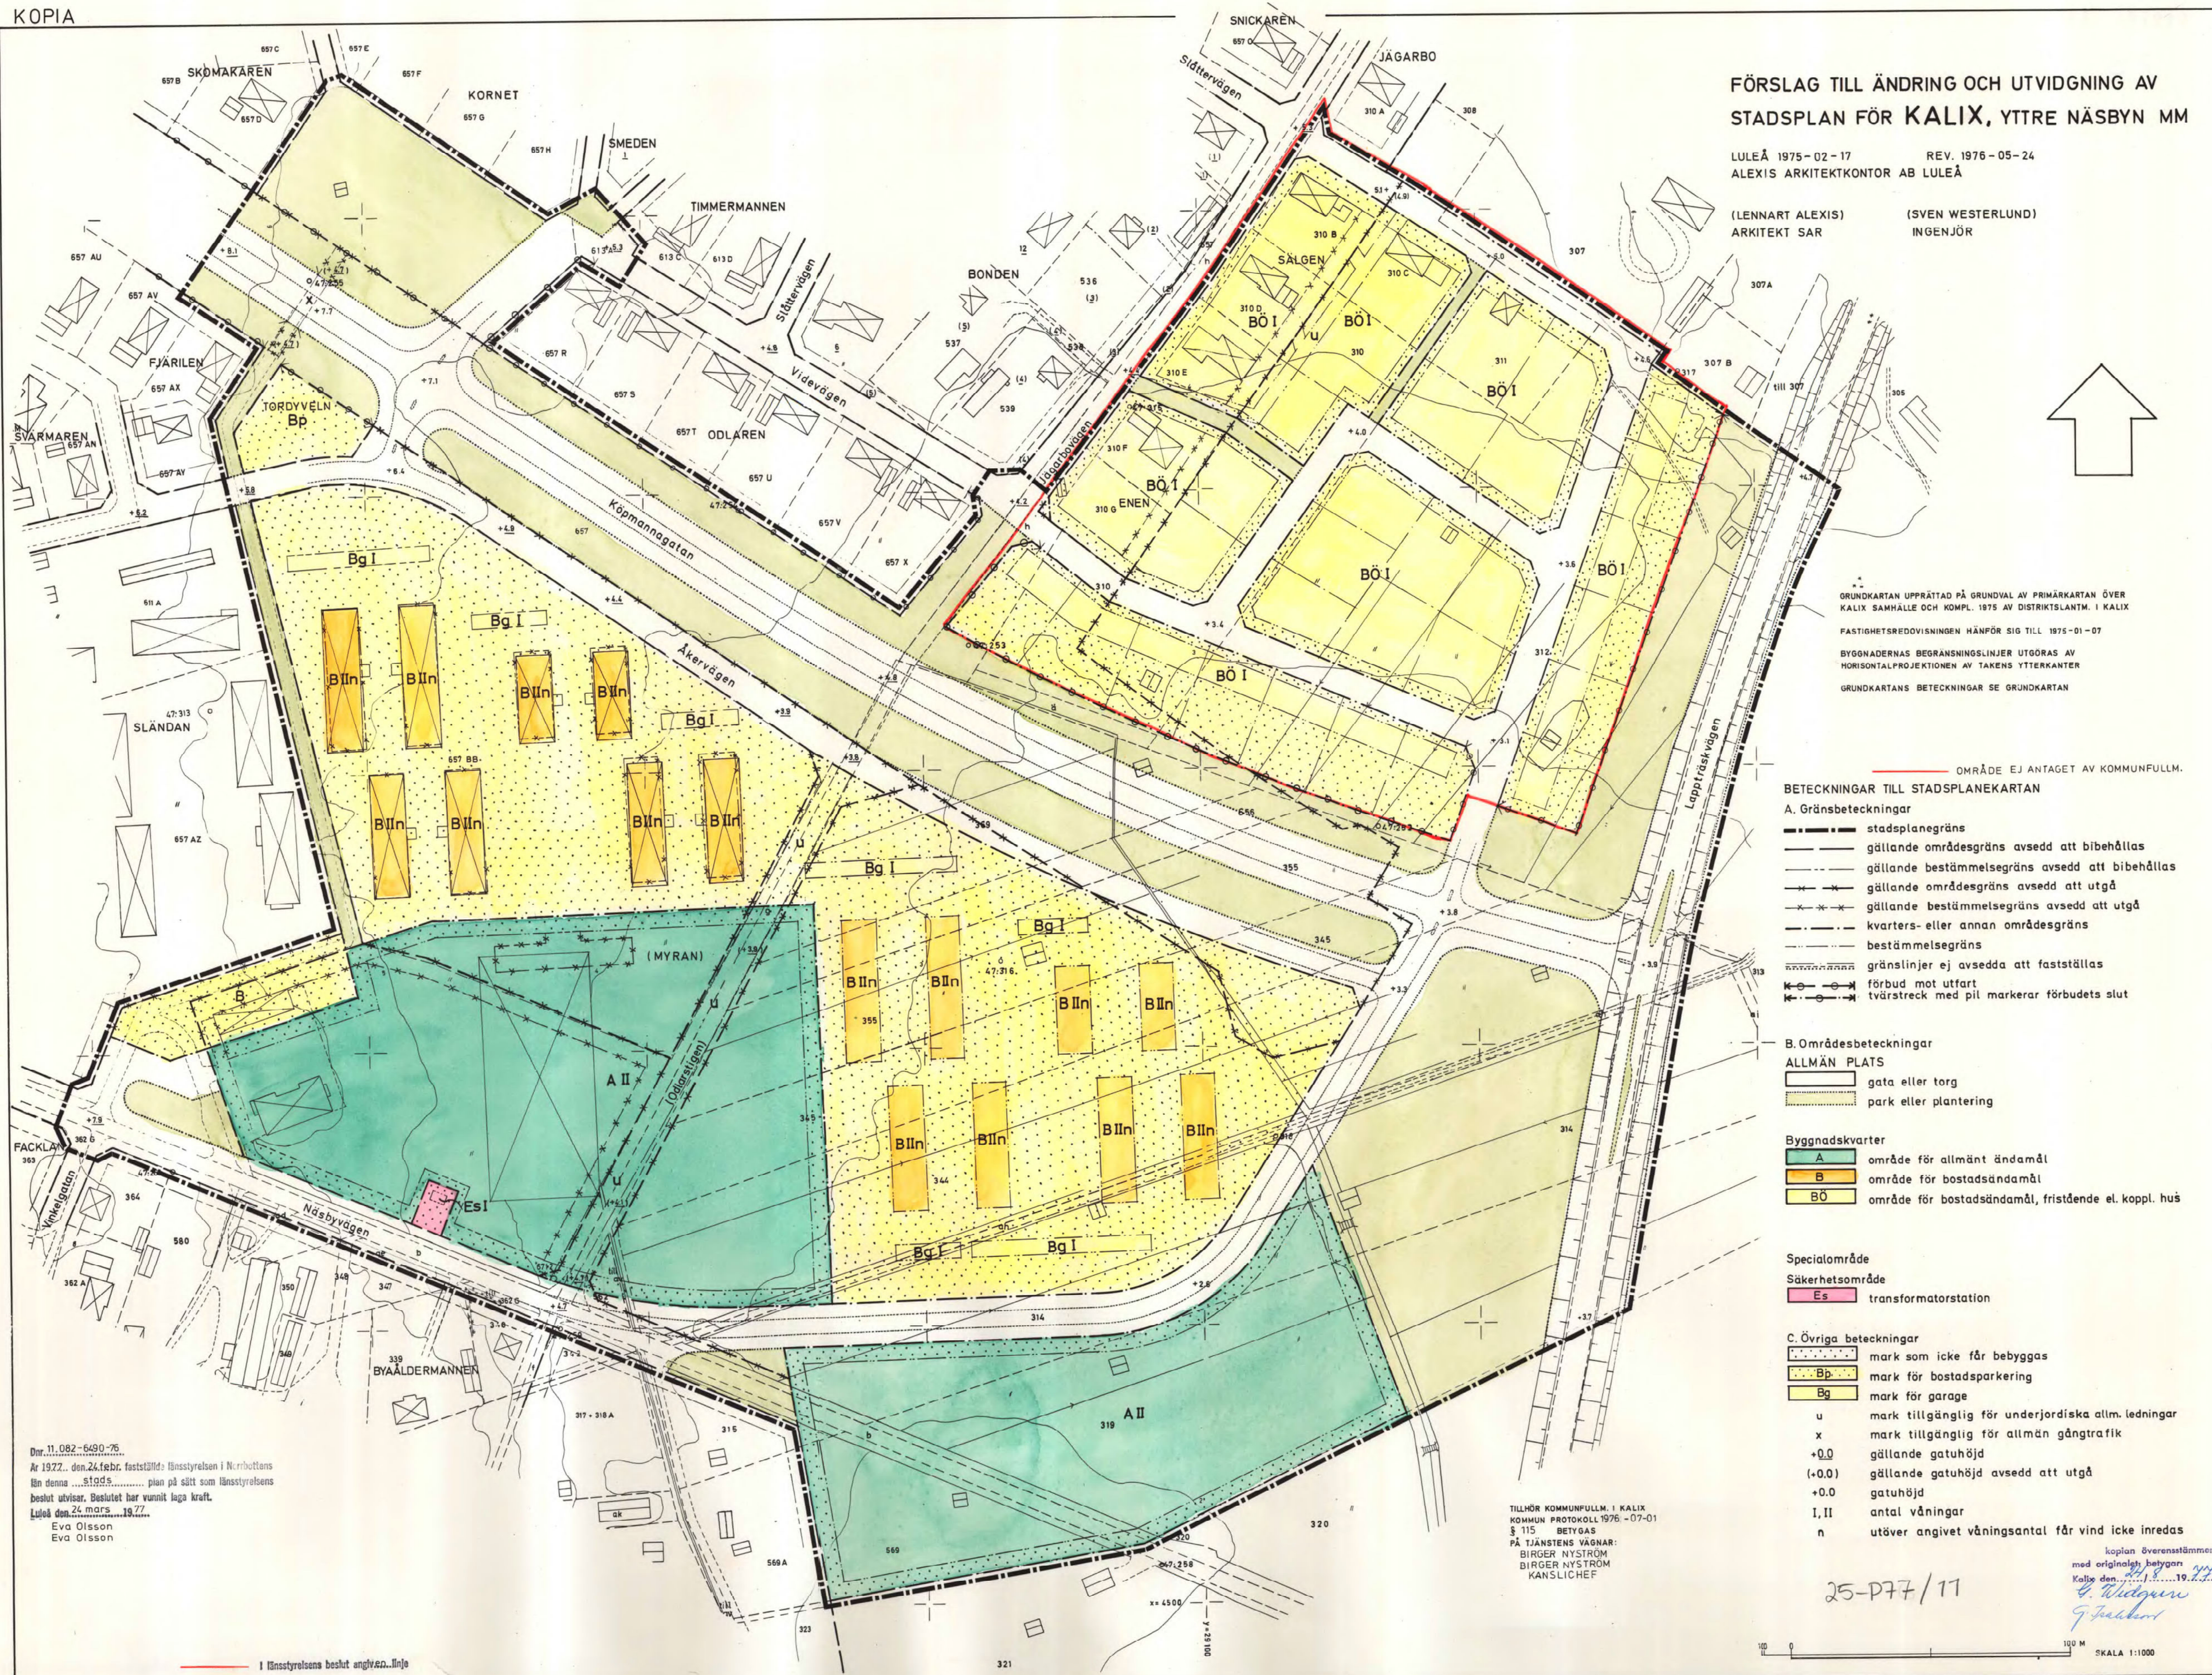

GRUNDKARTAN UPPRÄTTAD PÅ GRUNDVAL AV PRIMÄRKARTAN ÖVER KALIX SAMHÄLLE OCH KOMPL. 1975 AV DISTRIKTLANTM. I KALIX  
FASTIGHETSREDDVINGEN HÄNFÖR SIG TILL 1975-01-07  
BYGGNADERNAS BEGRÄNSNINGSLINJER UTGÖRAS AV HORIZONTALPROJEKTIONEN AV TAKENS YTTREKANTER  
GRUNDKARTANS BETECKNINGAR SE GRUNDKARTAN

OMRÅDE EJ ANTAGET AV KOMMUNFULLM.

### BETECKNINGAR TILL STADSPLANEKARTAN

#### A. Gränsbeteckningar

- stadspanegräns
- gällande områdesgräns avsedd att bibehållas
- gällande bestämmelsegräns avsedd att bibehållas
- gällande områdesgräns avsedd att utgå
- gällande bestämmelsegräns avsedd att utgå
- kvarters- eller annan områdesgräns
- bestämmelsegräns
- gränslinjer ej avsedda att fastställas
- förbud mot utfart
- tvärsträck med pil markerar förbudets slut

#### B. Områdesbeteckningar

- ALLMÄN PLATS
  - gata eller torg
  - park eller plantering
- Byggnadskvarter
- A område för allmänt ändamål
  - B område för bostadsändamål
  - B0 område för bostadsändamål, fristående el. koppl. hus

#### Specialområde

- Säkerhetsområde
- Es transformatorstation

#### C. Övriga beteckningar

- mark som icke får bebyggas
- Bp mark för bostadsparkering
- Bg mark för garage
- u mark tillgänglig för underjordiska allm. ledningar
- x mark tillgänglig för allmän gångtrafik
- +0,0 gällande gatuhöjd
- (-0,0) gällande gatuhöjd avsedd att utgå
- +0,0 gatuhöjd
- I, II antal våningar
- n utöver angivet våningsantal får vind icke inredas

TILLMÖR KOMMUNFULLM. I KALIX  
KOMMUN PROTOKOLL 1976-07-01  
S. 115 BETYGAS  
PÅ TJÄNSTENS VÄGNAR:  
BIRGER NYSTRÖM  
BIRGER NYSTRÖM  
KANSLICHEF

Den 11.082-680-76  
År 1972, den 24. febr. fastställd: Hissstyrelsen i Norrbottens  
län denna ... 1975 ... plan på sätt som Hissstyrelsens  
beslut utvisar. Beslutet har varit laga kraft.  
Lokal den 24. mars 1972.  
Eva Olsson  
Eva Olsson

25-P77/11

Stadsplan Överensstämmer  
med originaliga bestämningar.  
Kalle den 19. 8. 1977  
G. Westberg  
G. Westberg

SKALA 1:1000