

**KV. VASSEN och del
av KV. SÄVEN MM**
KALIX KOMMUN, NORRBOTTENS LÄN

FÖRSLAG TILL ÄNDRING AV STADSPLAN

LULEÅ 1979-01-31 REV. 1979-04-23
ALEXIS ARKITEKTKONTOR AB LULEÅ

(LENNART ALEXIS) (SVEN WESTERLUND)
ARKITEKT SAR INGENJÖR

GRUNDKARTAN UPPRÄTTAD GENOM UTDRAG UR KALIX KOMMUNS PRIMÄR-
KARTEVERK ÅR 1977 OCH KOMPL. ÅR 1979 AV DISTRIKTLANTM I KALIX
GÄLLANDE PLANER TOLKADE AV PLANFÖRFATTAREN
FASTIGHETSREDOVISNINGEN HÄNFÖR SIG TILL 1977-07-01
BYGGNADERNAS BEGRÄNSNINGSLINJER PÅ KARTAN UTGÅR
AV FASADLINJERNA

BETECKNINGAR

GRUNDKARTA

- FASTIGHETSGRÄNS
- GÄLLANDE OMRÅDESGRÄNS ENL. DETALJPLAN
- GÄLLANDE BESTÄMMELSEGRÄNS ENL. DETALJPLAN
- BYGGNADER I ALLMÄNHET
- GATA MED RESP. UTAN SIDOUTRYMMEN
- + 0.0 FASTSTÄLLD HÖJD PÅ GATA
- HÖJDKURVOR
- POLYGONPUNKT
- RUTNÄTSPUNKT
- 175 & 121 REGISTERNUMMER PÅ FASTIGHET
- VASSEN KVARTERSNAMN

- OMRÅDESGRÄNS
- BESTÄMMELSEGRÄNS
- UTFARTSFÖRBUD. TVÄRSTRECK MED PIL MARKERAR FÖRBUDETS SLUT
- OMRÅDESGRÄNS FRÅN VILKEN MINDRE AVVIKELSER I VISSA FALL FÅR GÖRAS

B. OMRÅDEBETECKNINGAR

- ALLMÄN PLATS
- GATA ELLER TORG
- PARK ELLER PLANTERING

BYGGNADSKVARTER

- ALLMÄNT ÄNDAMÅL
- BF BOSTÄDER, FRISTÅENDE HUS
- BÖ BOSTÄDER, FRISTÅENDE ELLER KOPPLADE HUS

SPECIALOMRÅDEN

- TP PARKERING
- ES TRANSFORMATORSTATION

C. ÖVRIGA BETECKNINGAR AVSEDDA ATT FASTSTÄLLAS

- MARK SOM INTE FÅR BEBYGGAS
- x MARK TILLGÄMLIG FÖR ALLMÄN GÅNGTRAFIK
- u LEDNINGSMRÅDE
- + 0.0 GÄLLANDE GATUHÖJD
- + 0.01 GÄLLANDE GATUHÖJD AVSEDD ATT UTGÅ
- + 0.0 GATUHÖJD
- I II ANTAL VÅNINGAR
- n FÖRBUD MOT VINDSINREDNING
- ◇ 0.0-0.5 BYGGNADSHÖJD RÄKNAD FRÅN GRUNDKARTANS NOLLPLAN


D. ILLUSTRATIONER OCH HÄNVISNINGAR

ILLUSTRATIONSLINJER

- x + 5700 y + 28 000
- x + 5800 y + 28 000


STADSPLANEKARTA
A. GRANSBETECKNINGAR

- STADSPLANEGRÄNS BELÄGEN 3 M UTANFÖR BERÖRT OMRÅDE
- GÄLLANDE OMRÅDESGRÄNS AVSEDD ATT BEHÅLLAS
- GÄLLANDE BESTÄMMELSEGRÄNS AVSEDD ATT BEHÅLLAS
- GÄLLANDE OMRÅDESGRÄNS AVSEDD ATT UTGÅ
- GÄLLANDE BESTÄMMELSEGRÄNS AVSEDD ATT UTGÅ

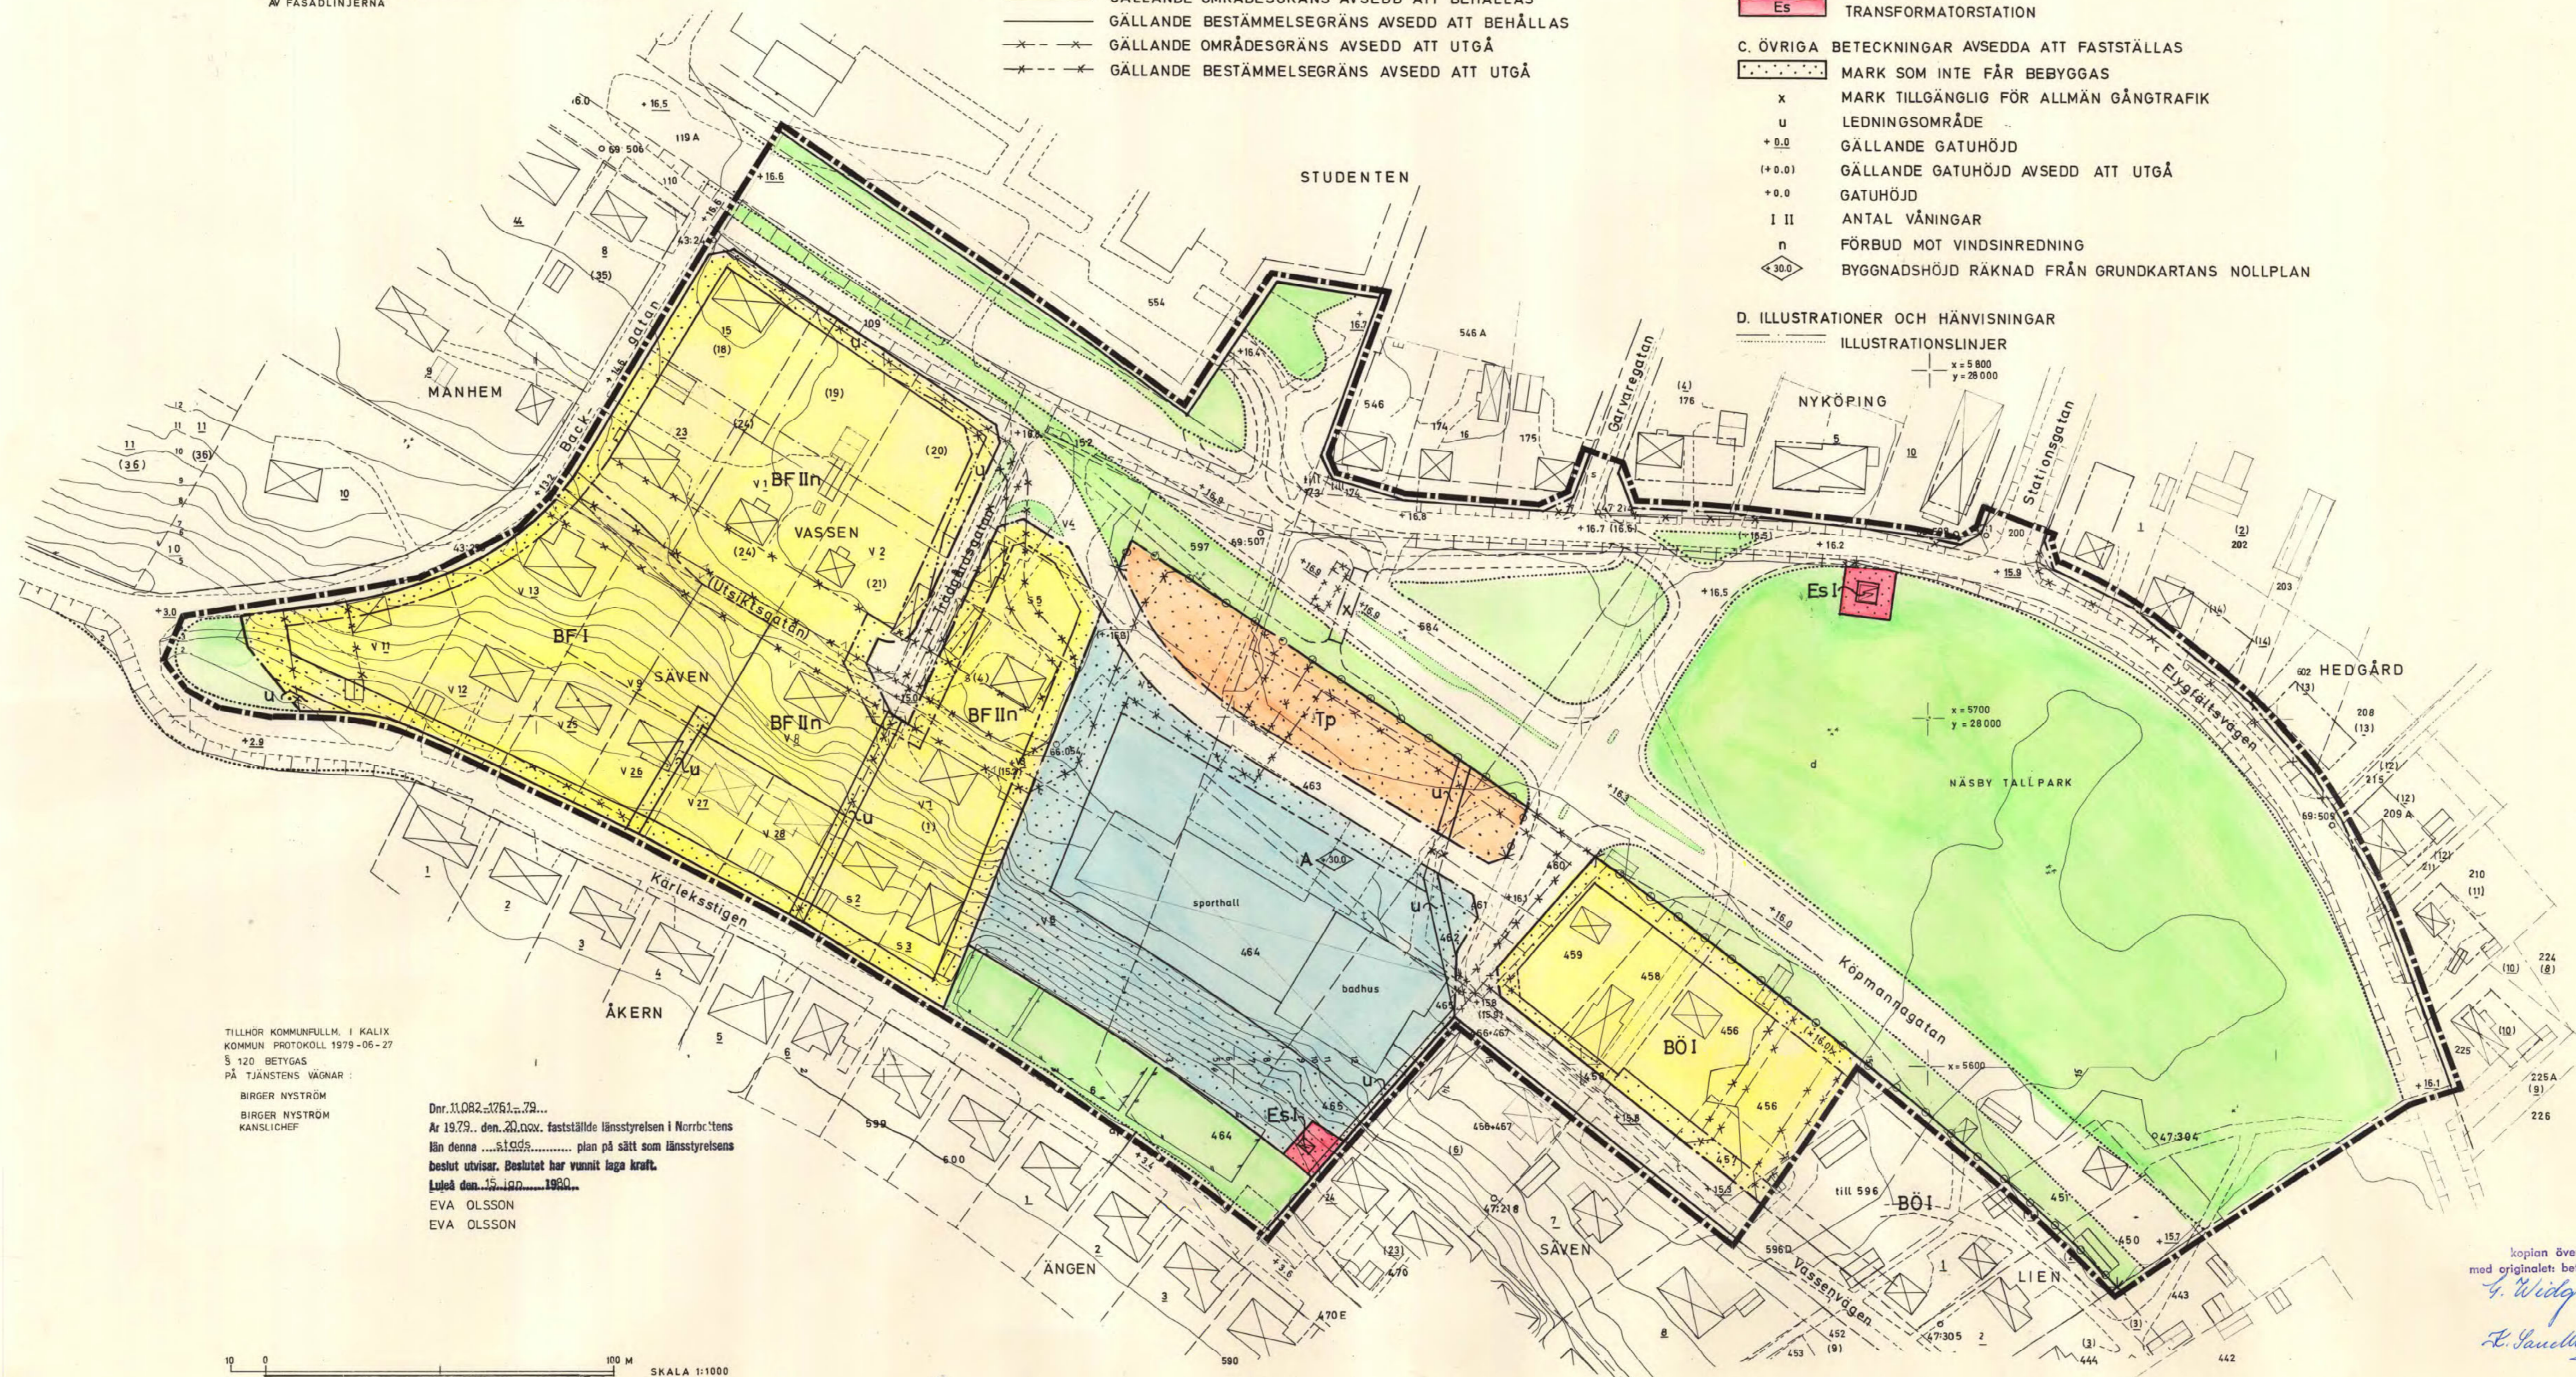

TILLHÖR KOMMUNFULLM I KALIX
KOMMUN PROTOKOLL 1979-06-27
S 120 BETYGAS
PÅ TJÄNSTENS BOKAR
BIRGER NYSTRÖM
KANSLICHEF
Der. 11.082-1761-72...
Ar. 1979. den 23.000. fastställdes länsstyrelsen i Norrbottens
län denna ... 11.005 ... plan på sätt som länsstyrelsen
börst utvisar. Beslutet har varit laga kraft.
Lagad den 15.10.1980.
EVA OLSSON
EVA OLSSON

0 100 M SKALA 1:1000

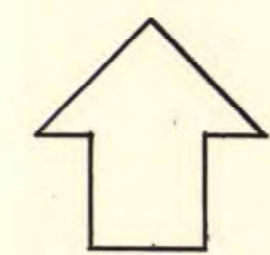

Legion överensstämmer
med originalens betyg
S. Widgren
H. Gaudberg
25-P79/84