


Bl A

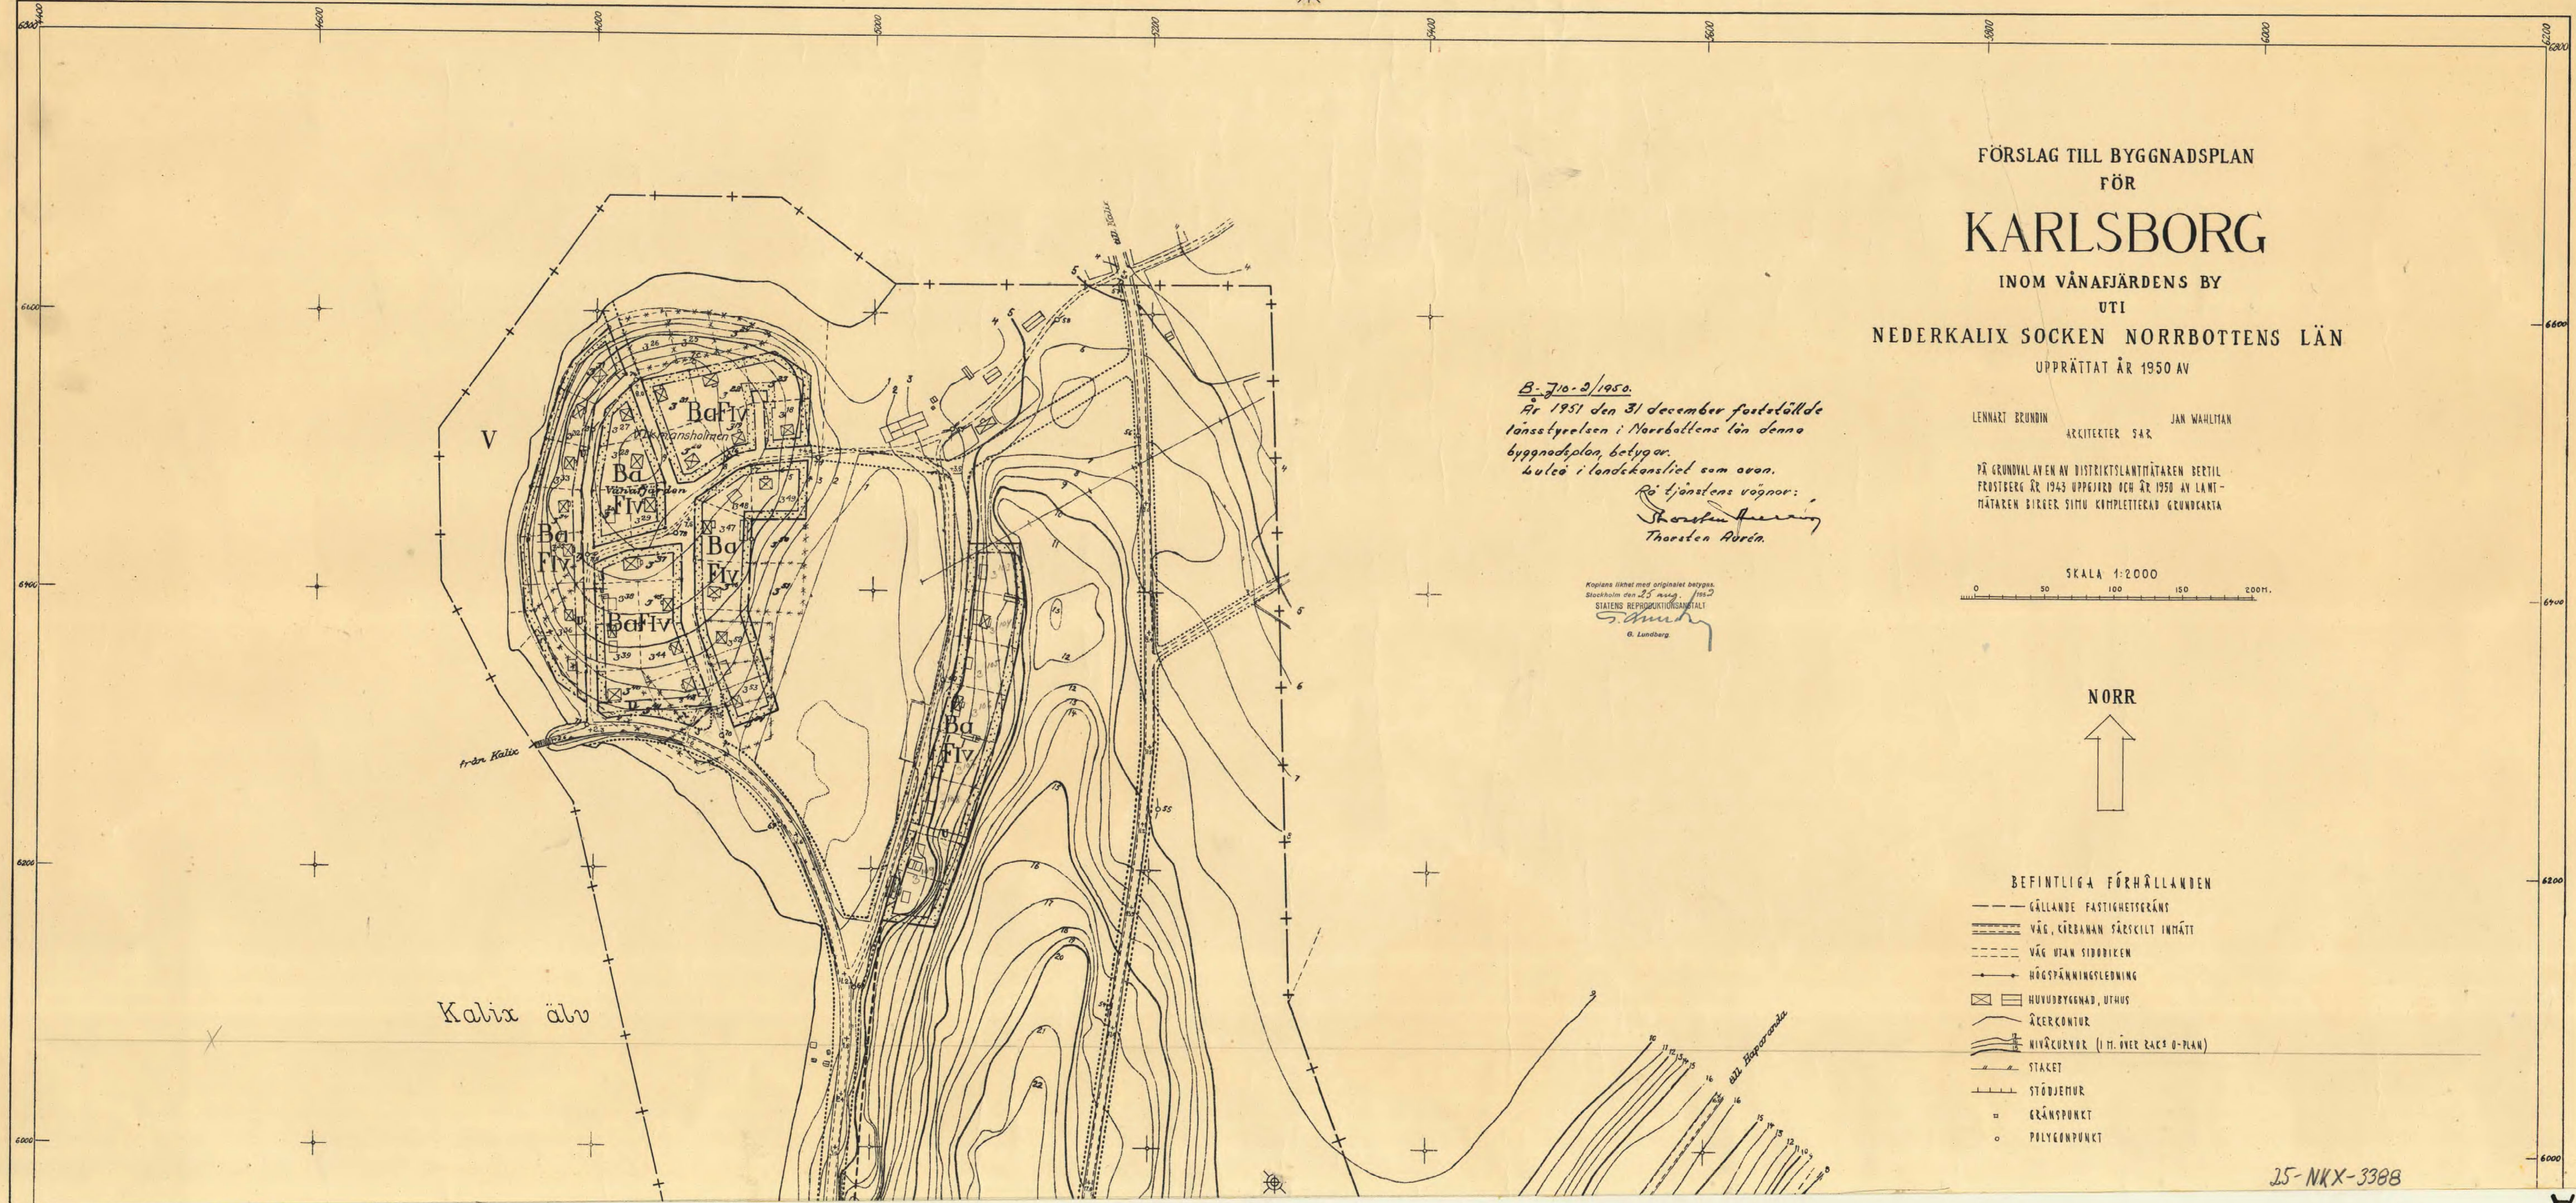



FÖRSLAG TILL BYGGNADSPÄN
FÖR
KARLSBORG
INOM VÄNAFJÄRDENS BY
UTI
NEDERKALIX SOCKEN NORRBOTTENS LÄN
UPPRÄTTAT ÅR 1950 AV

B. 710-2/1950.
Fr. 1951 den 31 december fastställdt
länsstyrelsen i Norrbottens län denna
byggnadsplan, betygar
helt i landkonstlil som ovan.
På tjänstens vägnar:
Thorsten Lundberg
Thorsten Arvid.

Kopierat i enlighet med originalen
avseende den 25 augusti 1952
STATENS BEHÖRIGHETSÄMBÄTT
S. Lundberg
S. Lundberg

LENNART SZUNDBIN ARCHITEKTER S.Å.R. JAN WAHLITAN

PÅ GRUNNVAL AV EN DISTRICTSLANTMÄTAREN BERTIL
FRÖSTBERG ÅR 1943 OPGIFRED ÅR 1950 AV LANT-
MÄTAREN SIGGEB. SITHU KOMPLETTERAD GRUNNKARTA

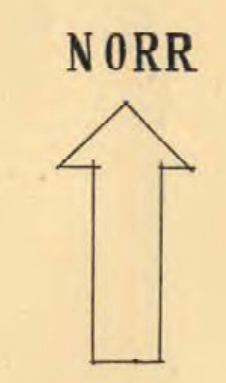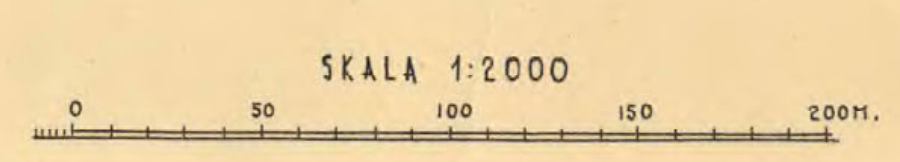

- BEFINTLIGA FÖRHÅLLANDEN
- GÄLLANDE FASTIGHETSGRÄNS
 - VÄG, GÄRDANAN FÄRRELLT INMÄTT
 - VÄG UTAN STÖDBEN
 - HÖGSPÄNNINGSLINNING
 - ☒ HUVUDVÄGG, UTUS
 - ÖCKERKONTUR
 - ~ KIRKÖVÄR (I.H. FÖR RÄCK O-PLAN)
 - STÄKET
 - STÖBJETUR
 - GRÄNSPUNKT
 - POLYGONPUNKT

25-NKX-3388

Bl B angr



Bl A

Bl B

Bl A angr

BYGGNADSPLANEN

- +— GRÄNS FÖR BYGGNADSPLANEN
- FÖRESLAGEN KVARTERS-ELL. ÖFVERGRÄNS
- FÖRESLAGEN BEBYGGELSEGRÄNS
- - - - - TOMT- OCH ANDRA GRÄNSER EJ AVSEDDA ATT FASTSTÄLLAS
- KRÄNLINJE ÖVER VILKEN ÖFVERTÄTT ICKE FÖR ANORDNAD
- * * * * * TOMT- OCH ANDRA GRÄNSER AVSEDDA ATT ÖFVER
- I II ANTAL VÅNINGAR
- Iv ANTAL VÅNINGAR SÄTTE INREDD VIND
- (20) HÖGSTA TILLÅTNA TAKHÖJD (1 M ÖVER BAKG I-PLAN)
- F FRISTÄENDE BYGGNADSTÄT
- ALLMÄNN PLATS, GATA, VÄG
- ALLTÄNN PLATS, PARK
- MARK SOM EJ FÖR BEBYGGAD
- MARK SOM ENDAST VILLKORLIGT FÖR BEBYGGAD
- A MARK FÖR ALLMÄNT ÄNDAMÅL
- An MARK FÖR FÖRENING- OCH SAMTLINGSLOKALER
- Ba MARK FÖR BOSTÄDSÄNDAMÅL
- Bb MARK FÖR BOSTÄDSÄNDAMÅL
- Bc MARK FÖR BOSTÄDSÄNDAMÅL
- E MARK FÖR TRANSPORTSTATION
- G MARK FÖR GARAGEÄNDAMÅL
- H MARK FÖR HÄLTHÄNDAMÅL
- Js MARK FÖR INDUSTRIÄNDAMÅL
- Jb MARK FÖR MED INDUSTRIEN SAMHÄRIGA KONTORE OCH BOSTÄDER
- K MARK FÖR KÖKSBEHOVAD H.M.
- R MARK FÖR INRÖTTÄNDAMÅL H.M.
- U MARK FÖR ALLTÄNNA LEDNINGAR
- V VATTENOMRÅDE SOM ENDAST I TINDER ÖPPFATTNING FÖR ÖVERBYGGAS
- Vb VATTENOMRÅDE SOM FÖR ÖFVELLAD OCH ÖVERBYGGAS
- Z SÄTTOMRÅDE SOM FÖR ÖVERBYGGAS
- * 0,0 BEFINTLIG VÄRHD EJ AVSEDD ATT FASTSTÄLLAS
- * 6,0 NY VÄRHD EJ AVSEDD ATT FASTSTÄLLAS

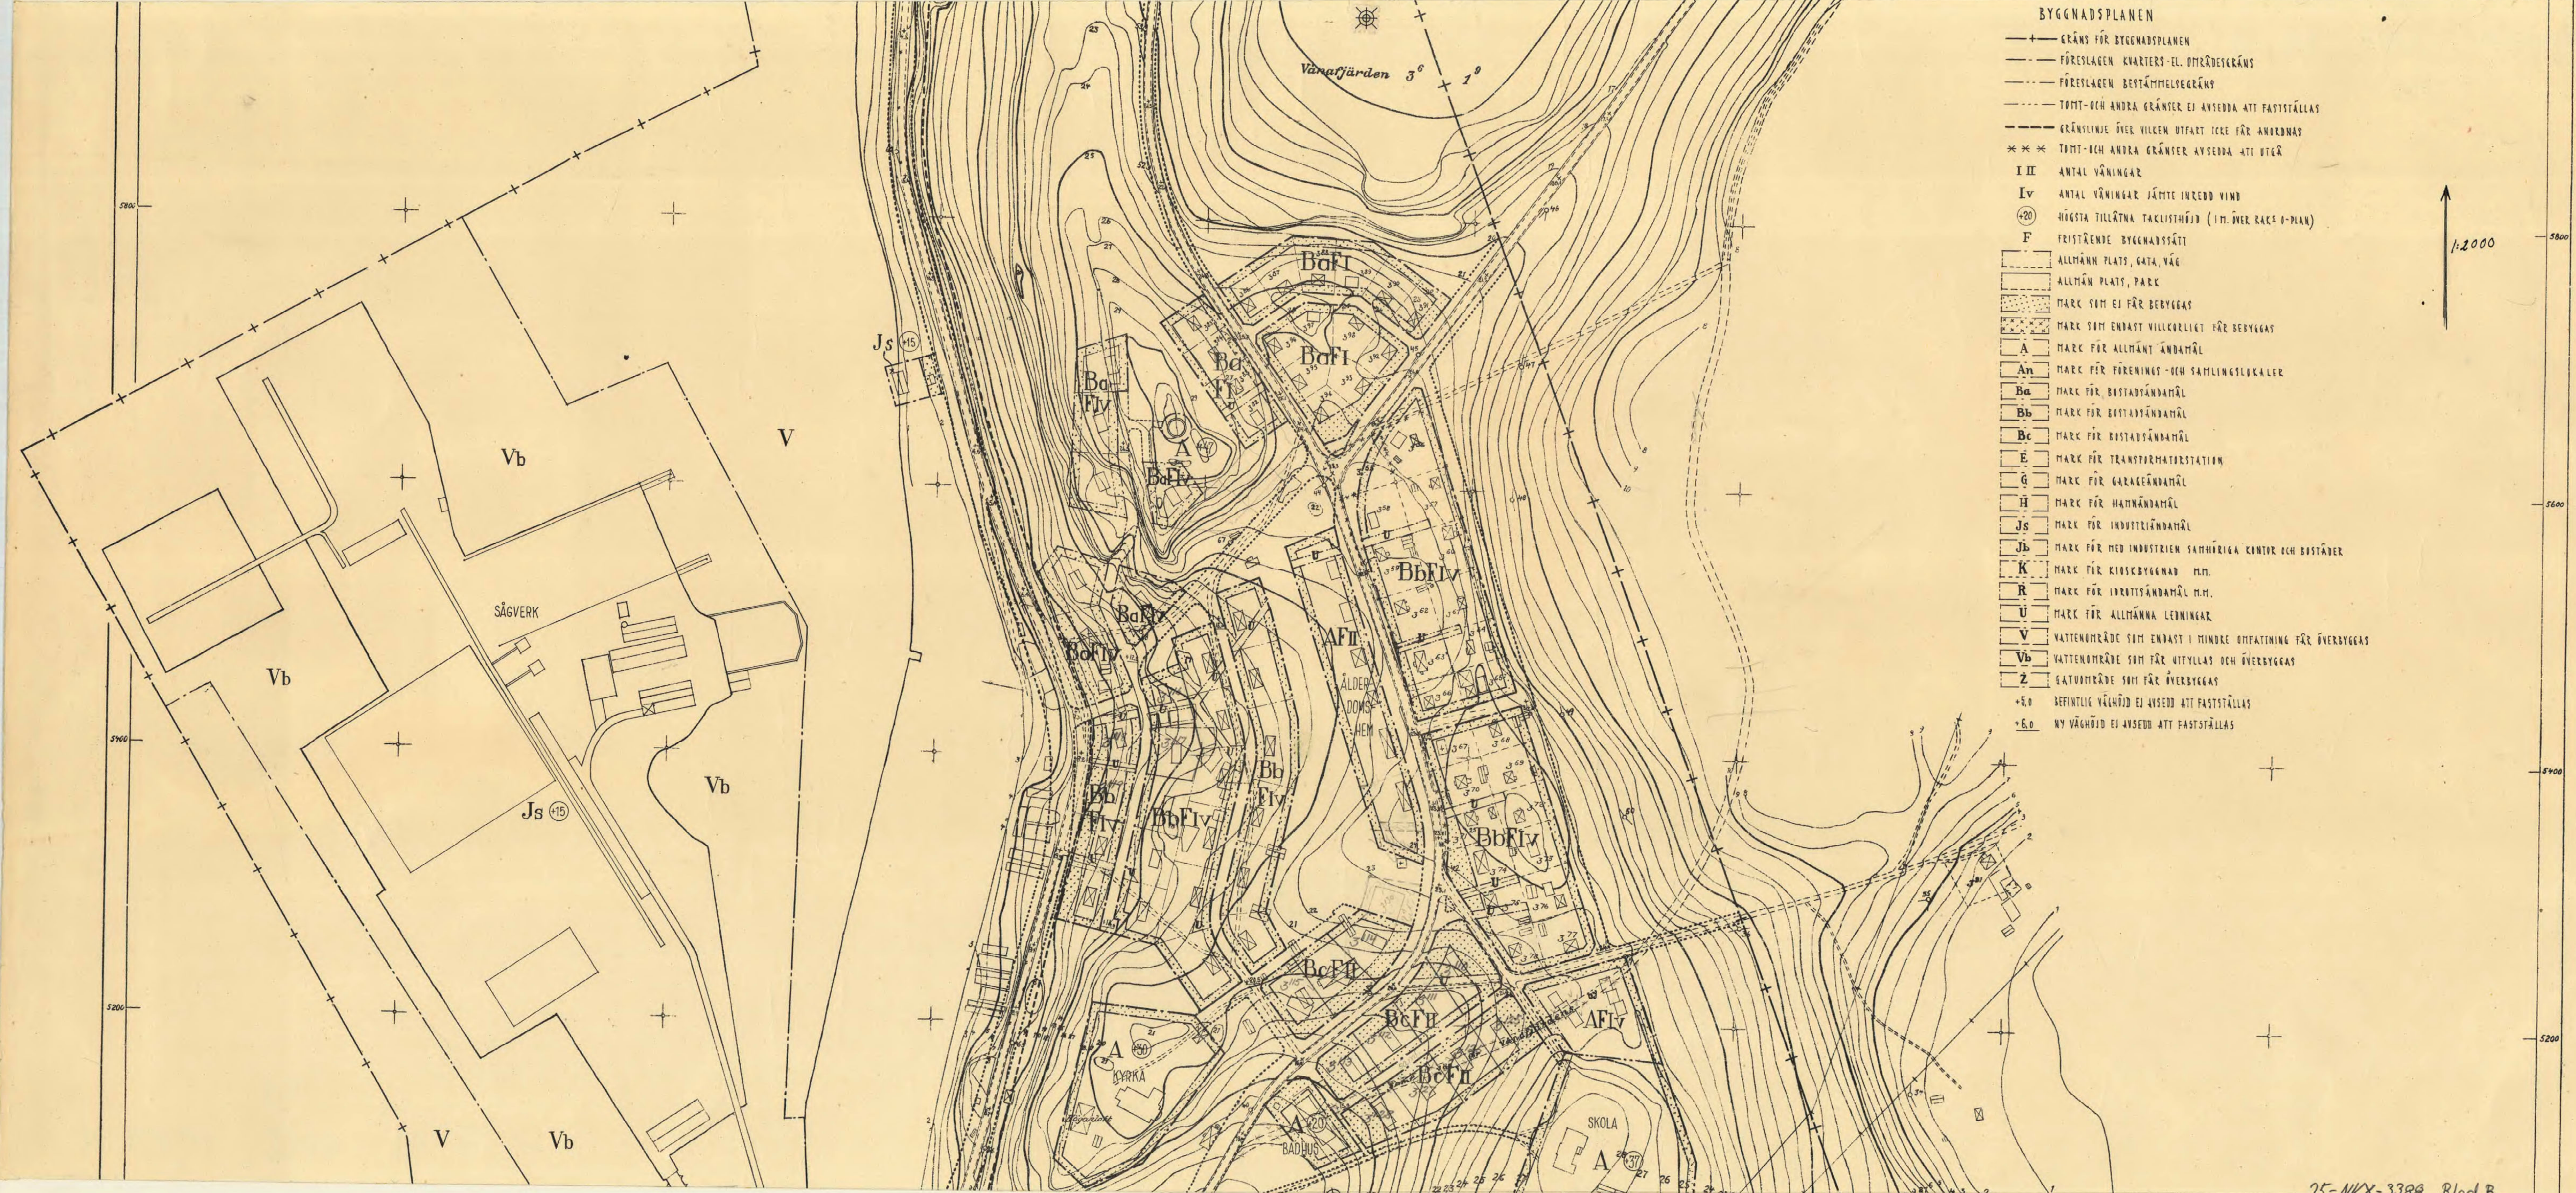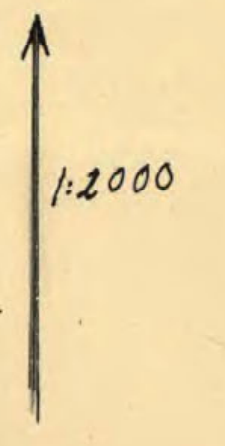



Bl C angr

25-NKX-3388 Blad B

Bl B

Bl C

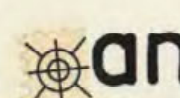Bl B  angr

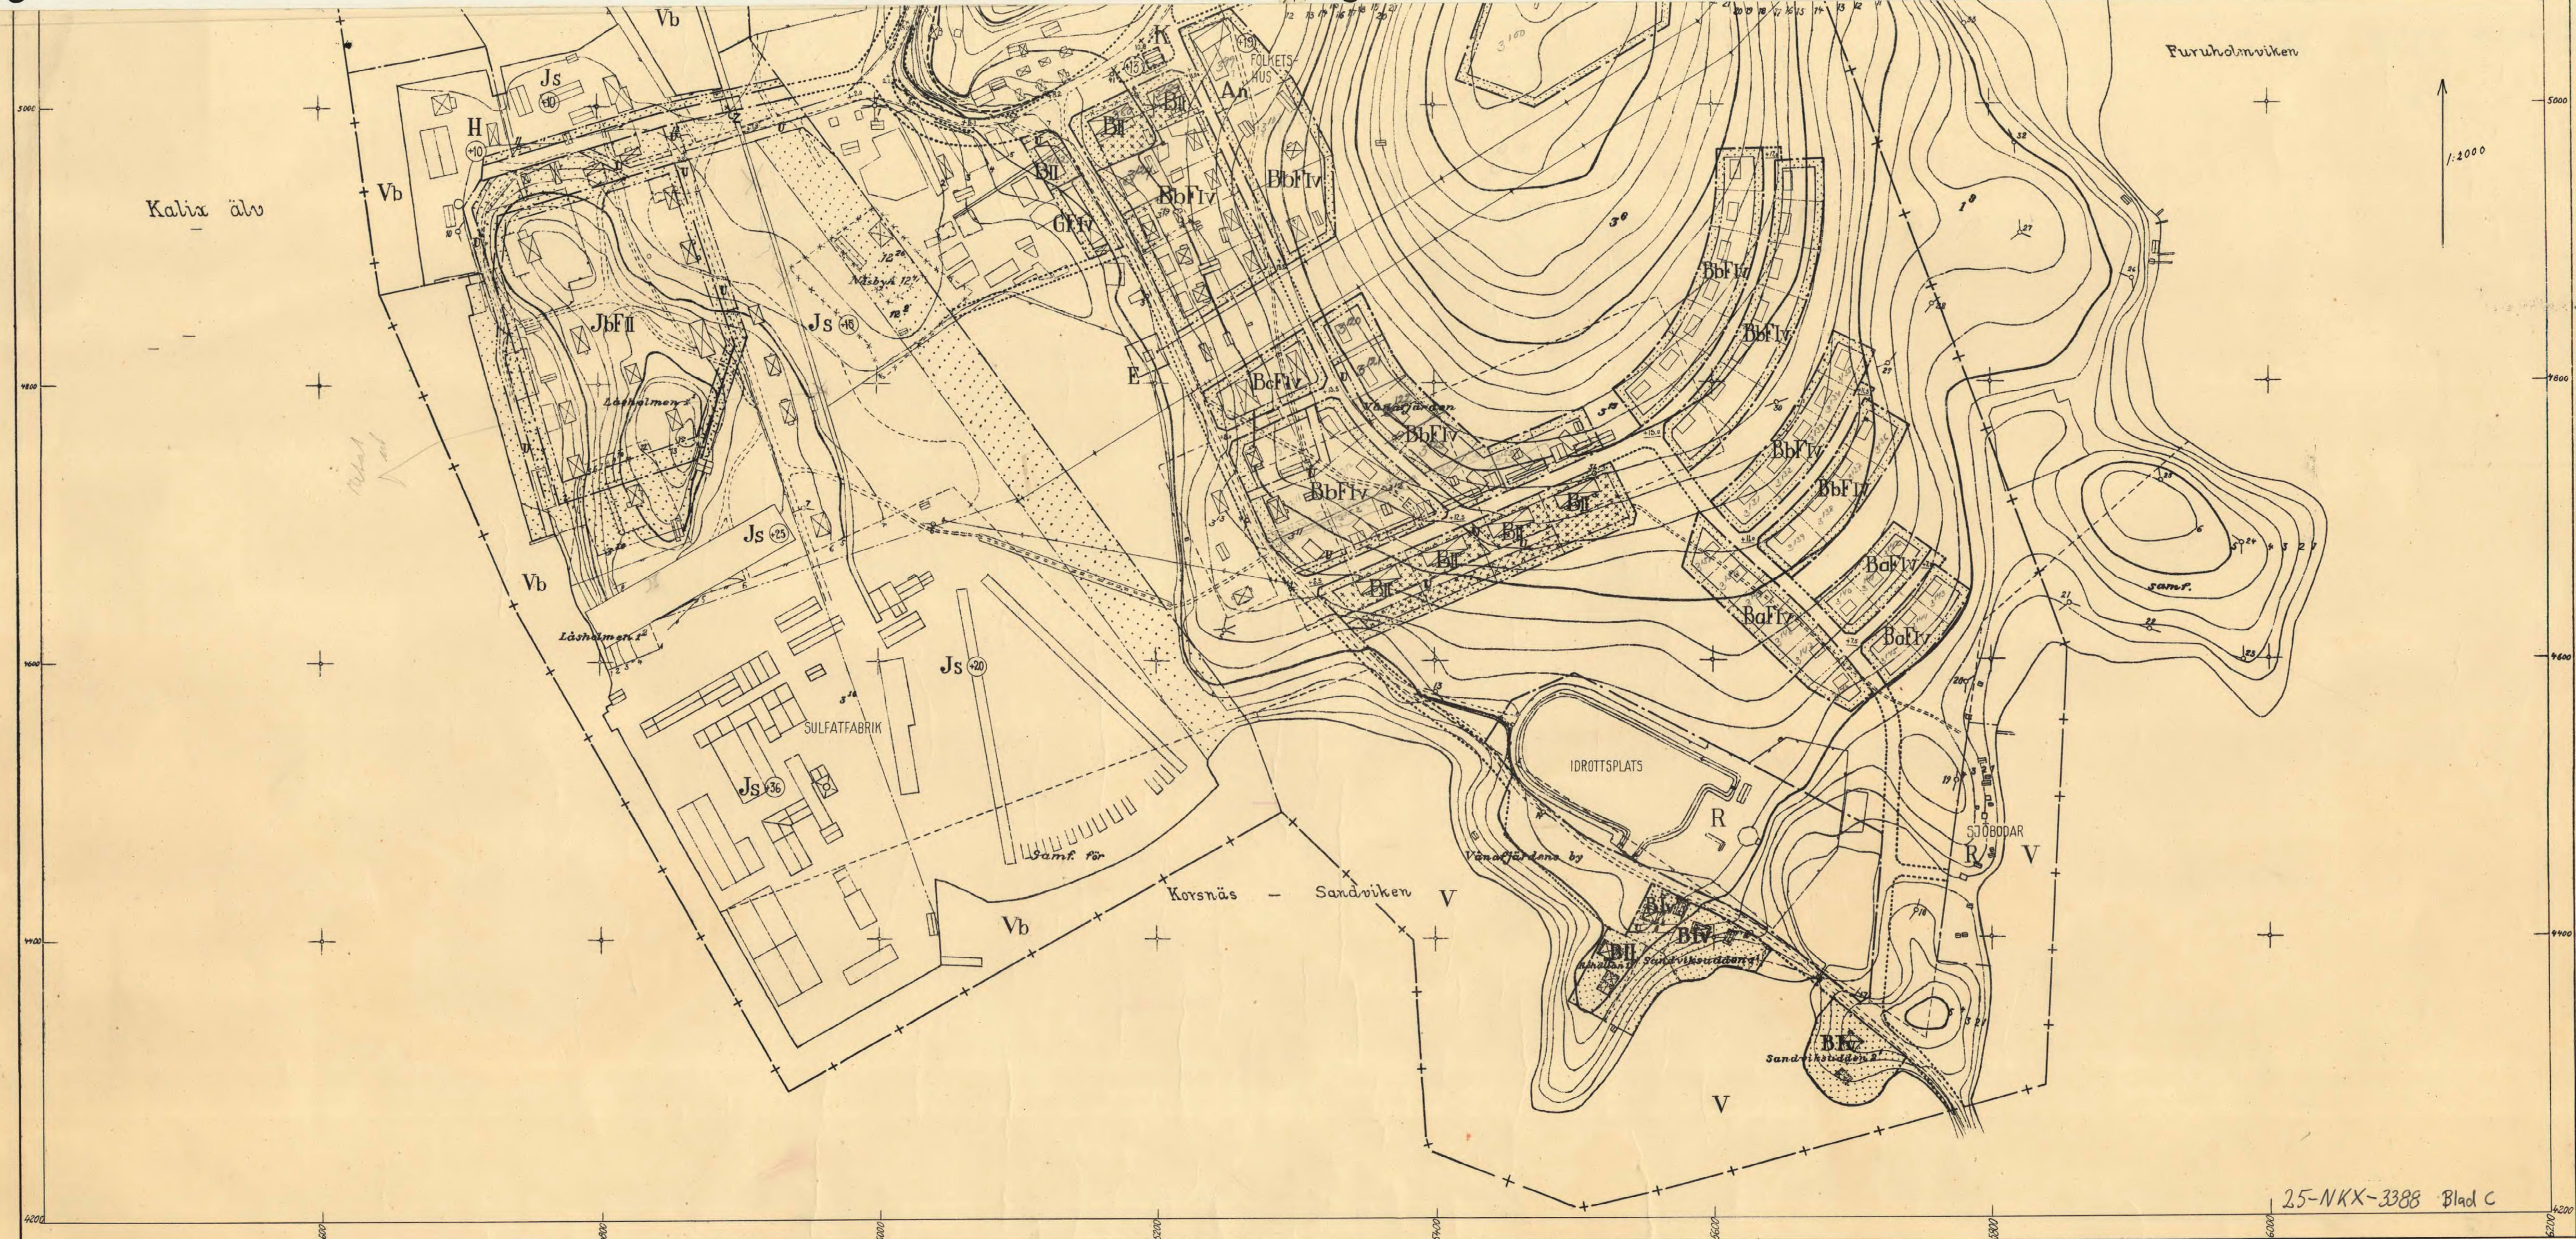

25-NKX-3388 Blad C

Swedish Reproductionmark 1922
Bl C