


FÖRSLAG TILL ÄNDRING, UTVIDGNING OCH DELVIS
UPPHÅVANDE AV STADSPLANEN FÖR
MORJÄRV
STATIONSSAMHÄLLE I TÖRE KOMMUN
NORRBOTTENS LÄN

LULEÅ I DECEMBER 1957
NORRBOTTENS KOMMUNENS ARKITEKT- OCH BYGGNADSKONTOR
Ulf Boardy
ULF BOARDY ARKITEKT SÄR Reviderat i april och i maj 1958
Grundplan upplagd år 1948-1949 av distriktsarkitekten
Avel Axon Lindahl och kompletterad år 1951 av distriktsarkitekten
Karl Erik Sandström

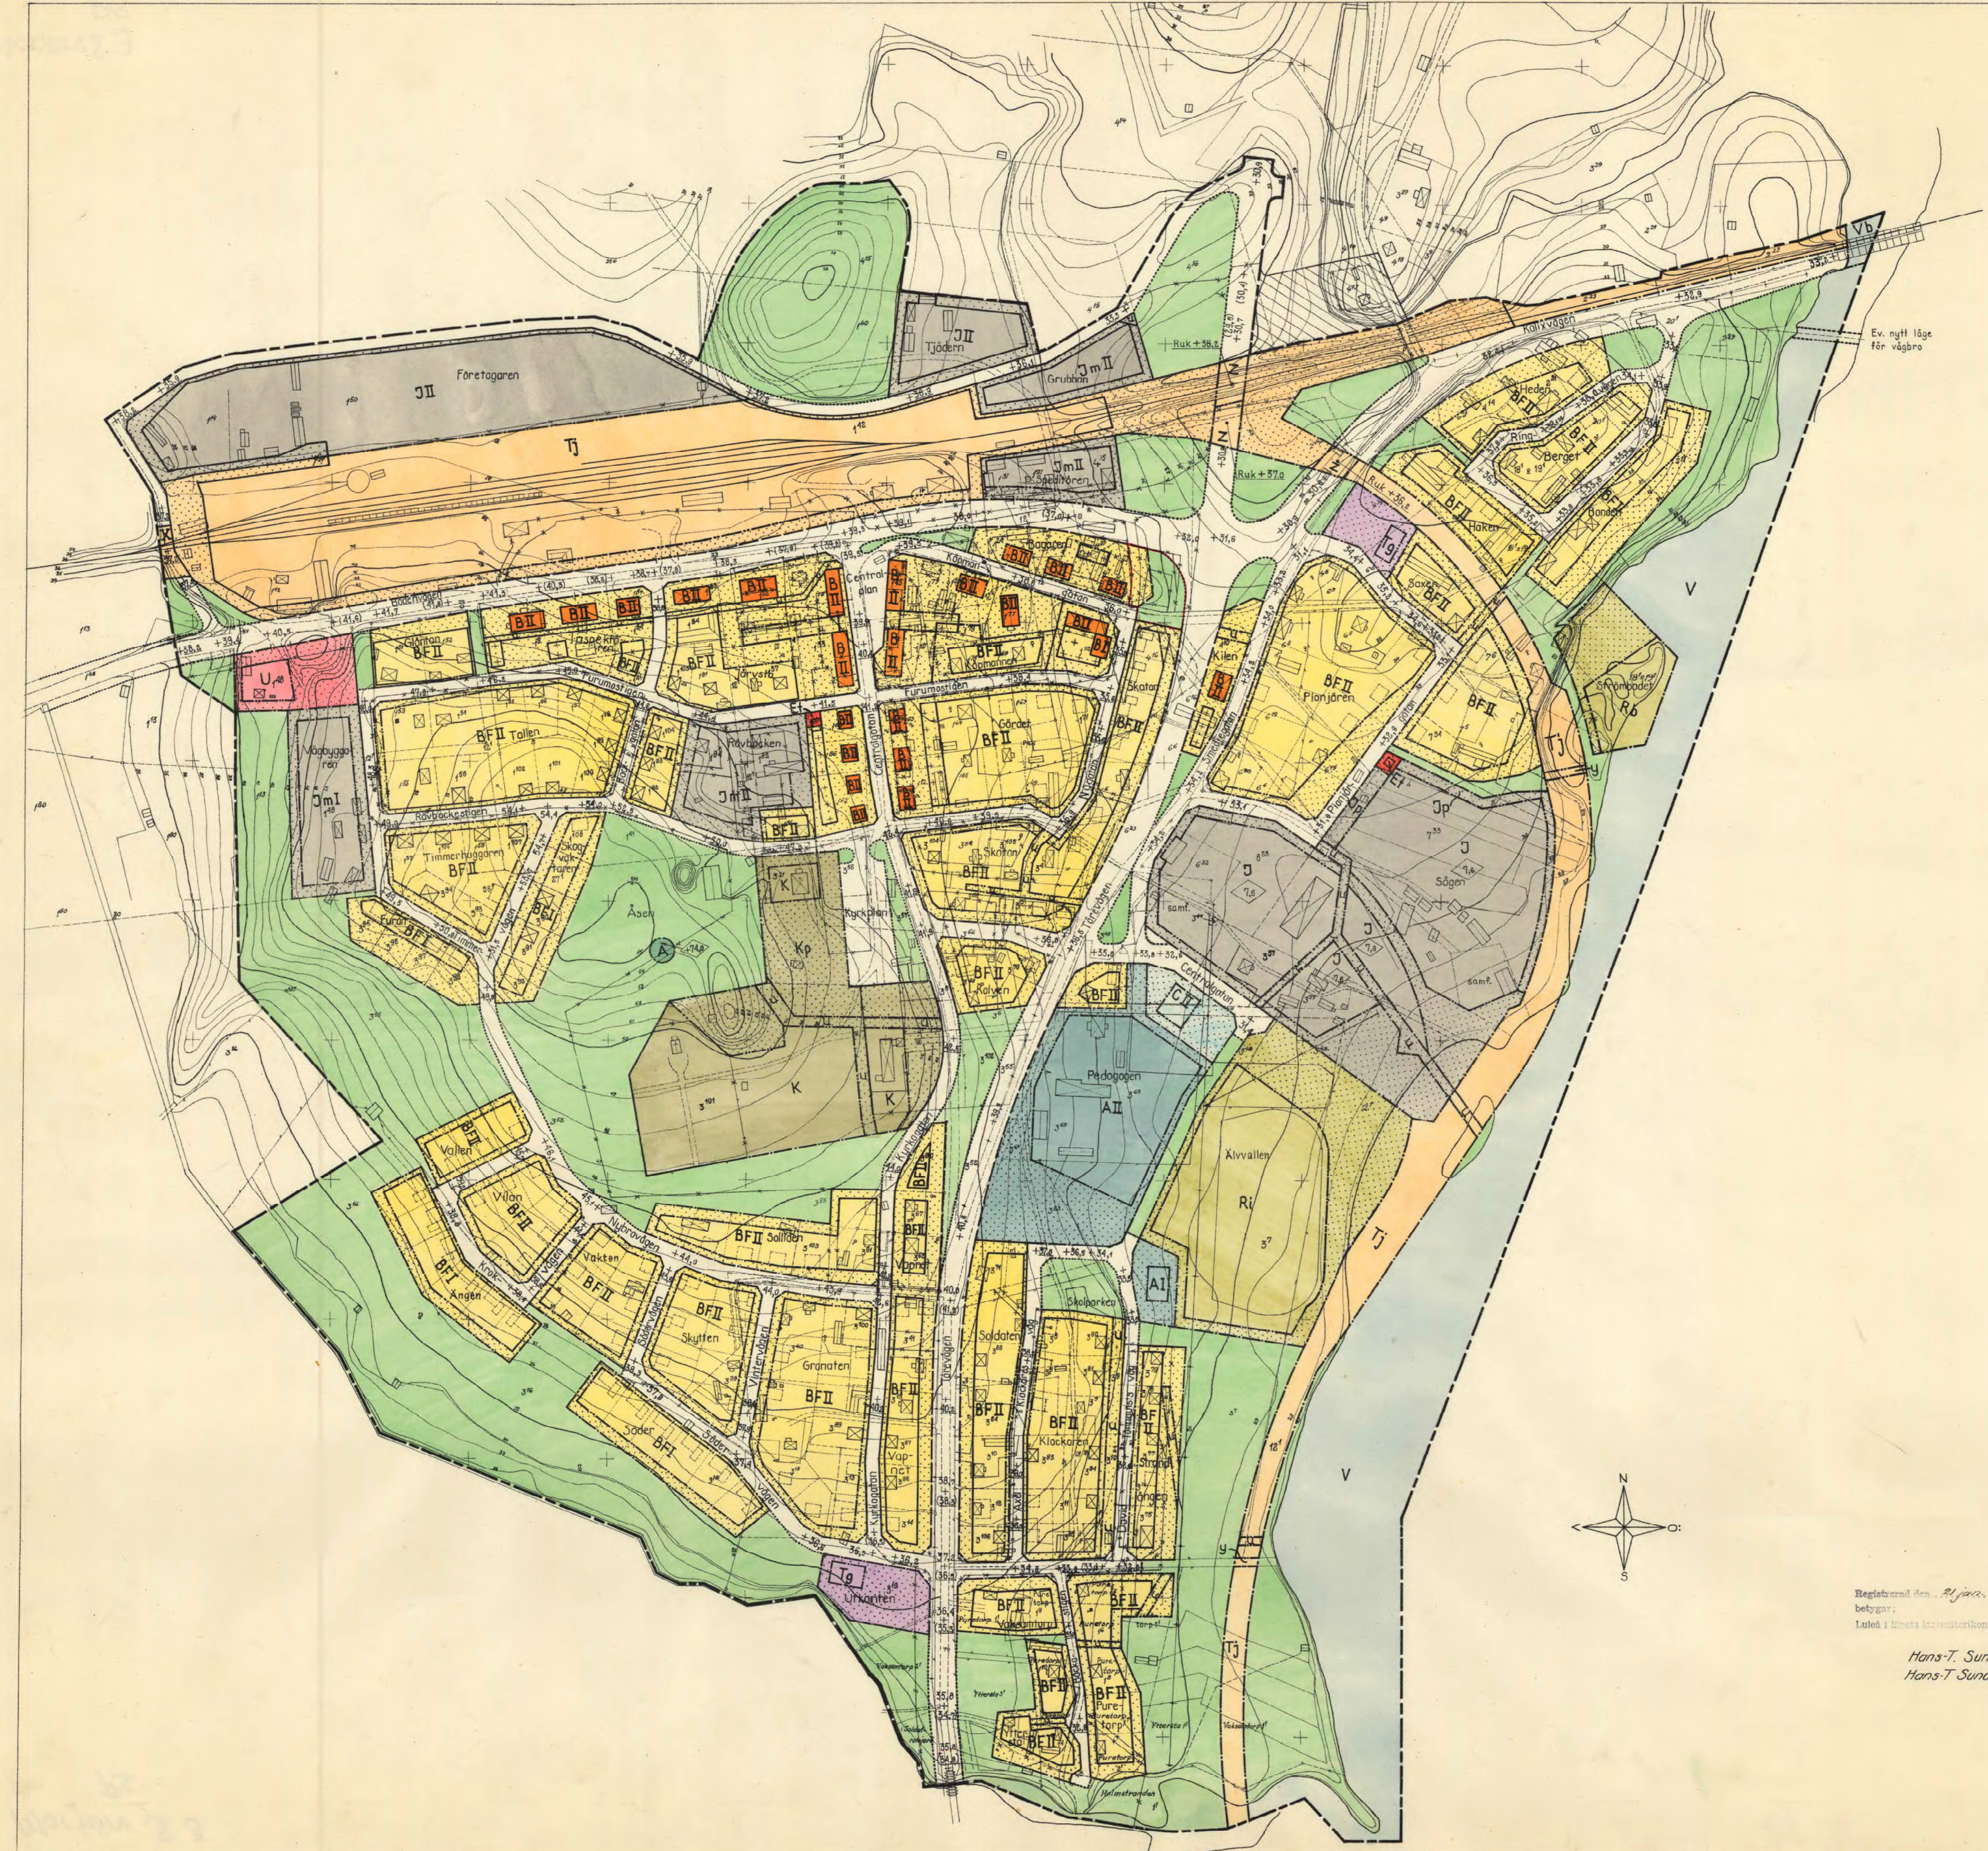

- BETECKNINGAR**
- GRUNDKARTAN**
- Färdlinjegränser
 - Vägar
 - Staket
 - Dike
 - Hägningsledning
 - Dränledning
 - Bostadshus resp. uthus
 - Fastighetsgränser
 - Nivåkurvor
 - Polygonpunkt
- STADSPLANEKARTAN**
- A. Gränsbeteckningar**
- Stadsplanegränser
 - Gällande område- och bestämmelsegränser
 - avsedd att utgå
 - Gatuavfarter och annan områdegränser
 - Bestämmelsegränser
 - Gränser mellan gator och annan mark över vilken utfart ej för anordnas
 - Gränslinjer ej avsedda att fastställas
- B. Områdesbeteckningar**
- ALLMÄN PLATS**
- Säte
 - Park eller plantering
- BYGGNADSKVARTER**
- A Område för allmänt ändamål
 - B Bostadsområde, fixerade huslängor
 - BF Bostadsområde, fristående hus
 - C Samlingslokaler
 - J Industriområde
 - U Småindustriområde
- SPECIALOMRÅDEN**
- J Område för järnvägsändamål
 - U Bilservice
 - V Upplagshöjningsområde
 - RS Friluftshälsa
 - R Område för idrottsändamål
 - K Kyrkligt ändamål och begravningsändamål
 - TS Transformatorstation
 - V Vattenområde
 - VB som får överbyggas
- C. Övriga beteckningar**
- Mark som inte får bebyggas
 - Mark för uthus o. dyl.
 - u Mark tillgänglig för underjordiska ledningar
 - x Del av järnvägsområde tillgänglig för allmän gatutrafik
 - y gånghälsa
 - z gatutrafik i ett plan under spåren
 - +0,0 Gällande gathöjd
 - +0,0 avsedd att utgå
 - +0,0 Föreslagen gathöjd
 - III Antal våningar jämte vindinredning
 - IV Byggnadshöjd
 - +0,0 räknad från samhällets nollplan
 - Ruk 50,0 Järnvägsspårens lägsta höjd över samhällets nollplan
- Diagonalstreck** Område för vilket stadsplanen föreslås bli upphävd

Tillhör kommunalfullmäktiges i Töre kommun
protokoll den 16 mars 1958 § 7 befattnings
Levi Boardy
Levi Boardy
Kom. fullm. ordf.

Tillhör Kungl. Maj:ts beslut
den 20 Mars 1958
Nils-Auréli
Nils-Auréli
I Kungl. Maj:ts beslut an-
givna linjer

Registratorn den 20 Mars 1958
Lästa i kretsarkivkontoret dag som ovan.
Hans-T. Sundquist
Hans-T. Sundquist

SKALA 1:2000
0 20 40 60 80 100 200 500
NAB 488/54
Kopians likhet med
originalen befattnings
Luleå den 7 Maj 1958
NAB *Ulf Boardy*
25-MOR-3