

FÖRSLAG TILL
BYGGNADSPAN
FÖR
RISÖN
I NEDERKALIX S: N NORRBOTTENS LÄN
upprättat år 1956 av:
K. E. Sandström
Distriktslantmätare

Beteckningar till bygnadsplanen avsedda att fastställas:


- Byggnadsplanegräns
- - - Väg-, byggnadsmark- och annan områdesgräns
- Bestämelsegräns
- [] Vägmark [RI] Idrottsområde
- [] Park eller plantering [TH] Område för hamnändamål
- [A] Område för allmänt ändamål [VB] Vattenområde
- [BF] Område för bostadsändamål, fristående hus
- [Jb] småindustri- och bostadsändamål
- [Lb] lantbruksändamål
- [EL] transformatorstation
- [Rv] vattennätverk
- [] Kvartersmark, som ej får bebyggas
- u Mark, som ska hållas tillgänglig för underjordiska ledningar
- I II Antal våningar
- Iv En våning jämte inredd vind
- 00 Våghöjd

Beteckningar till befintliga förhållanden:

- [] Huvudbyggnad resp. uthus
- Fasthetsgräns
- Staket
- Gräns för åker
- Väg
- Kraftledning
- ~ Nivåkurvor med 1 meters ekvidistans
- o Polygonpunkt
- ⊥ Markerad hörnpunkt i fasthetsgräns

III 2-7-56
Den 9 maj 1956 genom nummer 10644/56
beslut fastställde Länsstyrelsen i Norrbottens län den
byggnadsplan, som härmed avses (Länslag nr Länslags-
rådet nr 10644/56).
Den fastställda planen
E. Haapaniemi

i Länsstyrelsens beslut angivna linjer: —

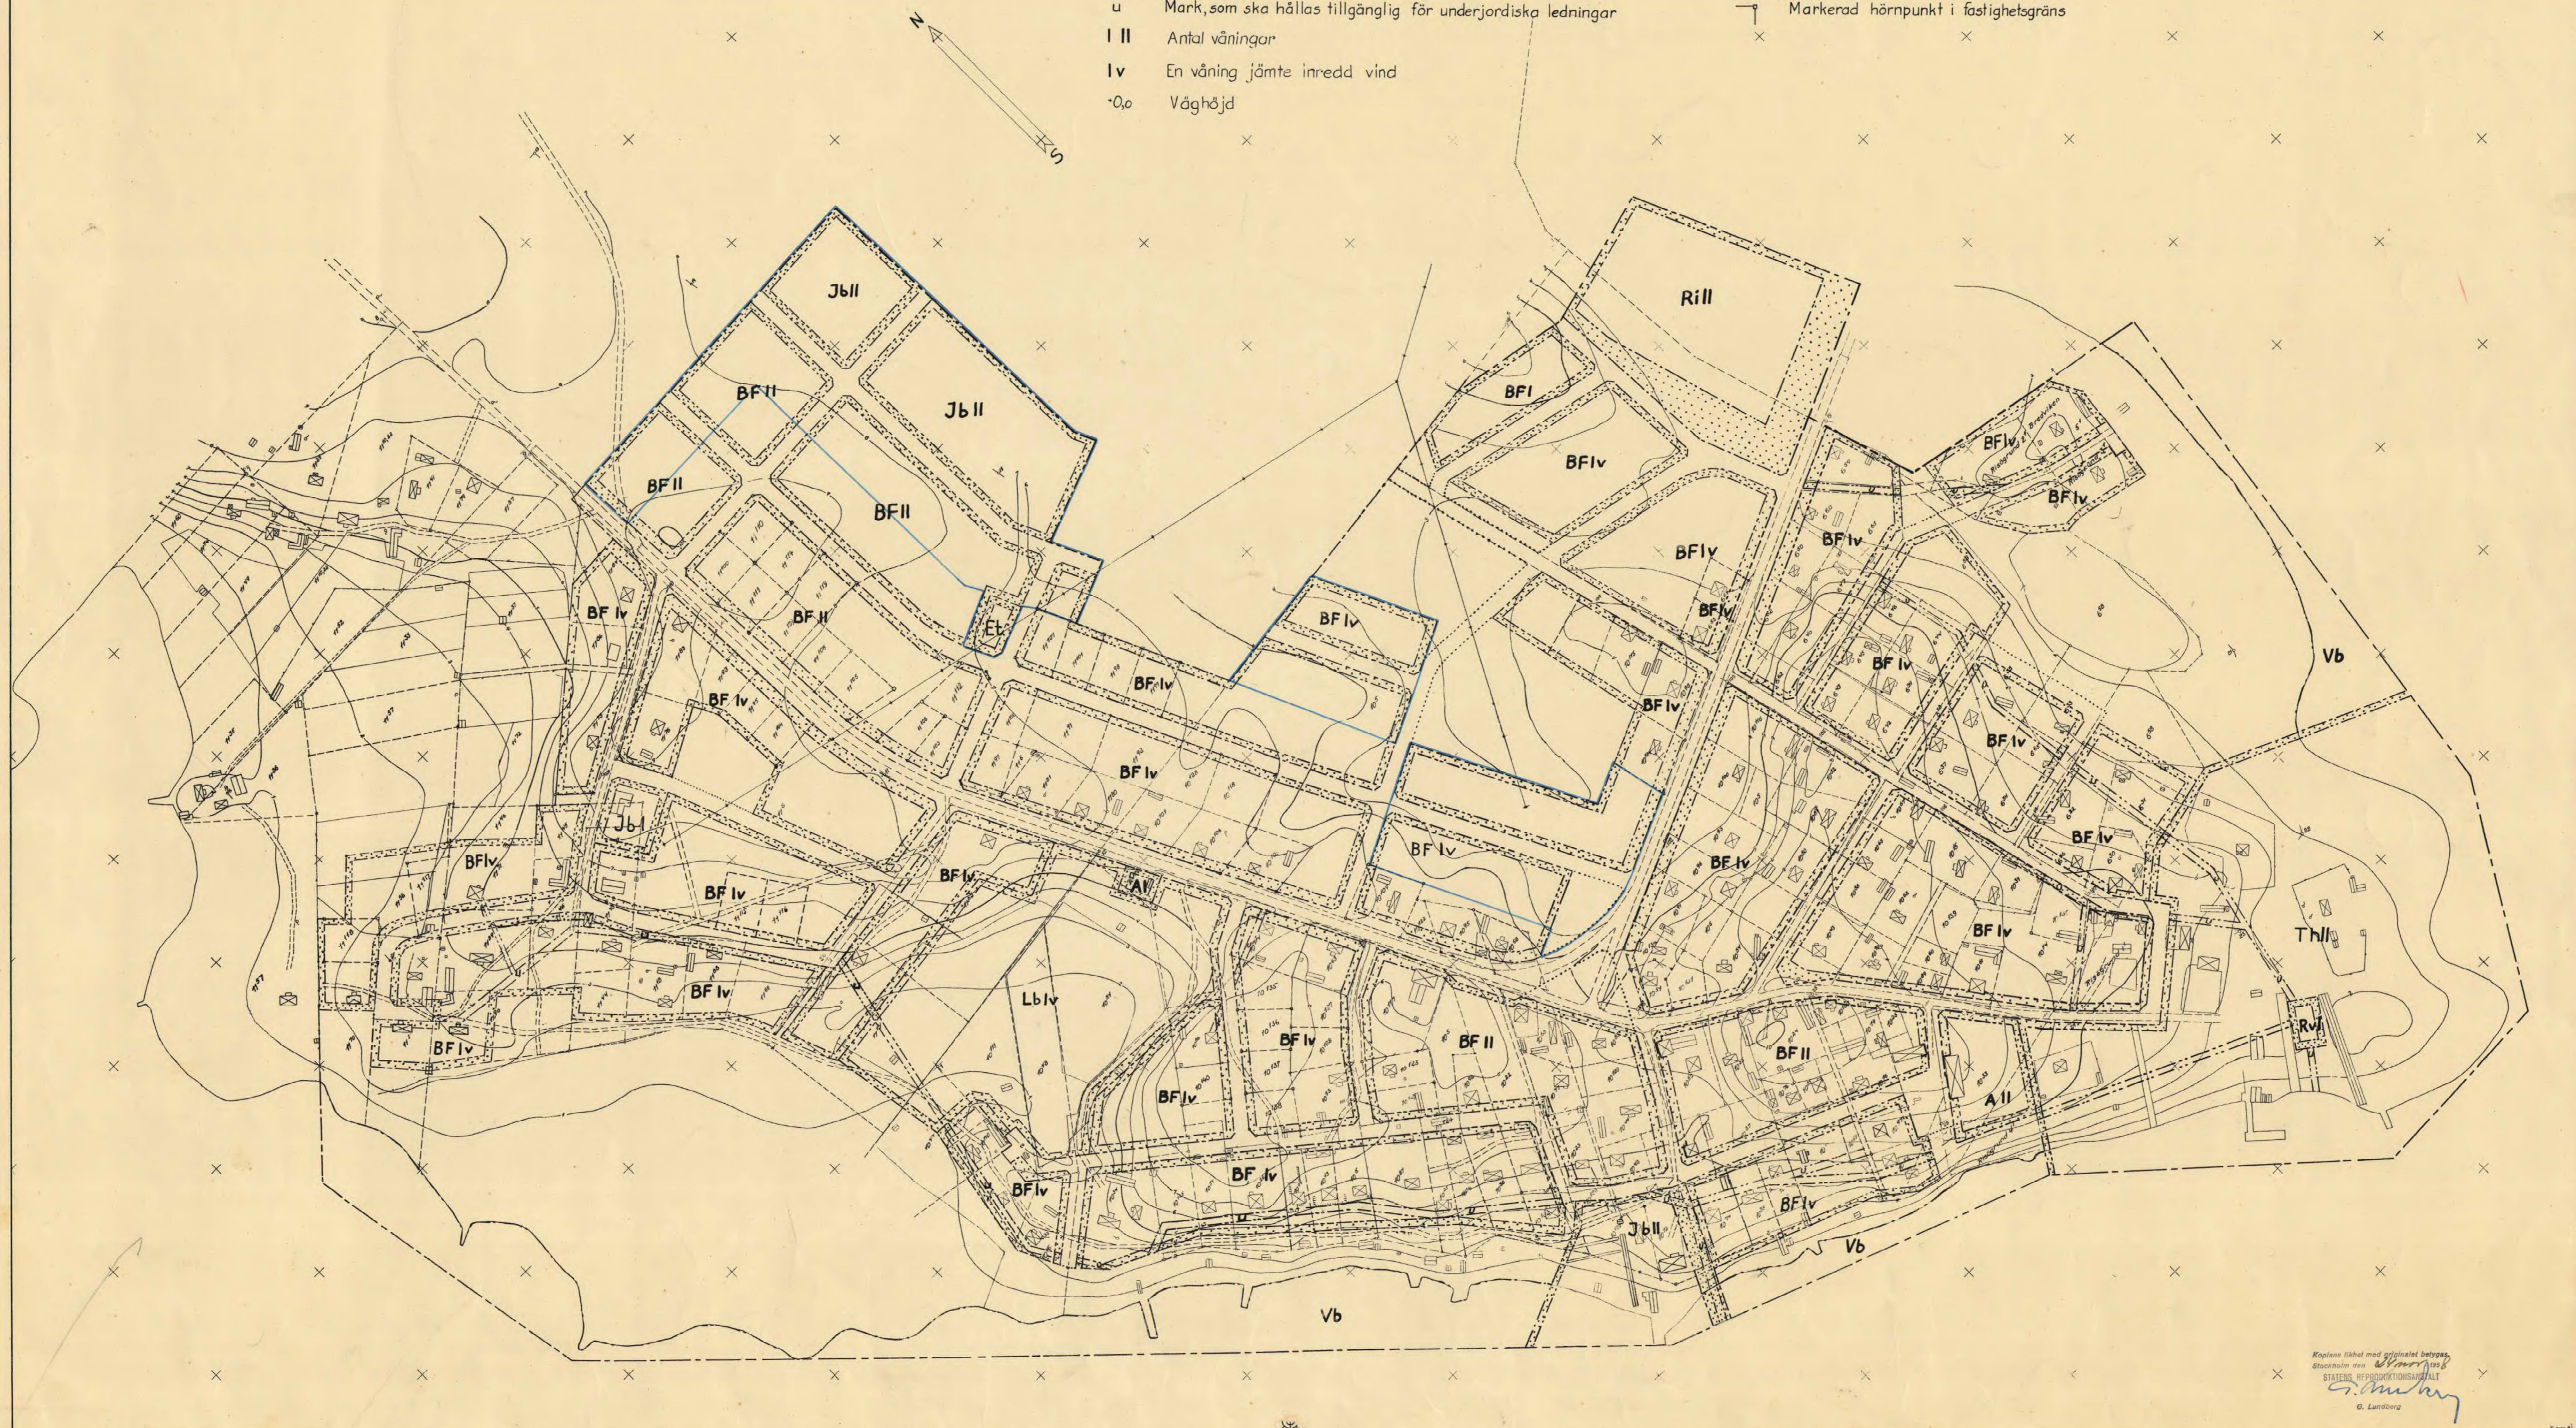

Skala 1:2000

25-NK X-3688

Statens Reproduktsentral 1958