

PLANKARTA

GRÄNSBETECKNINGAR

- Gräns för planområdet. Gränsen ligger i rastrets innerkant.
- Användningsgräns
- Egenskapsgräns
- Egenskapsgräns som utgår.

PLANBESTÄMMELSER

Följande gäller inom områden med nedanstående beteckningar. Där beteckning saknas gäller bestämmelsen inom hela planområdet. Endast angiven användning och utformning är tillåten.

1. Användning av allmänna platser

GENOMFART	Genomfartstrafik
L-GATA	Gata som ingår i lokalgalunätet
P-PLATS	Parkering
NATUR	Naturområde
BRÖ	Bro för allmän körtrafik

2. Användning av kvartersmark

J	Industri
---	----------

3. Användning av vattenområde

W	Öppet vattenområde
---	--------------------

4. Utformning av allmänna platser

+0,0	Föreskriven höjd över nollplanet
------	----------------------------------

5. Begränsning av markens bebyggande

z	Marken får inte bebyggas
u	Marken skall vara tillgänglig för allmän körtrafik
u	Marken skall vara tillgänglig för allmänna underjordiska ledningar

6. Markens anordnande

n ₁	Planerat skyddsbalte-ej upplag
+	Stängsel skall finnas
+0,0	Föreskriven höjd över nollplanet

7. Placering, Utformning, Utförande

II	Högsta antal våningar
----	-----------------------

8. Störningsskydd


m ₁	Verksamheten får inte vara störande för omgivningen. Bullernivån vid kvartersgräns får inte överskrida 55 dBA räknat i ekvivalent nivå.
m ₂	Rökgasutsläpp eller spånupplag får inte anordnas.

9. Administrativa bestämmelser


Genomförandetiden slutar 5 år efter det datum planen vunnit laga kraft

UPPLYSNINGAR

Planens handlingar består av:
 - Plankarta med bestämmelser
 - Planbeskrivning
 - Genomförandebeskrivning
 - Särskilt utlåtande

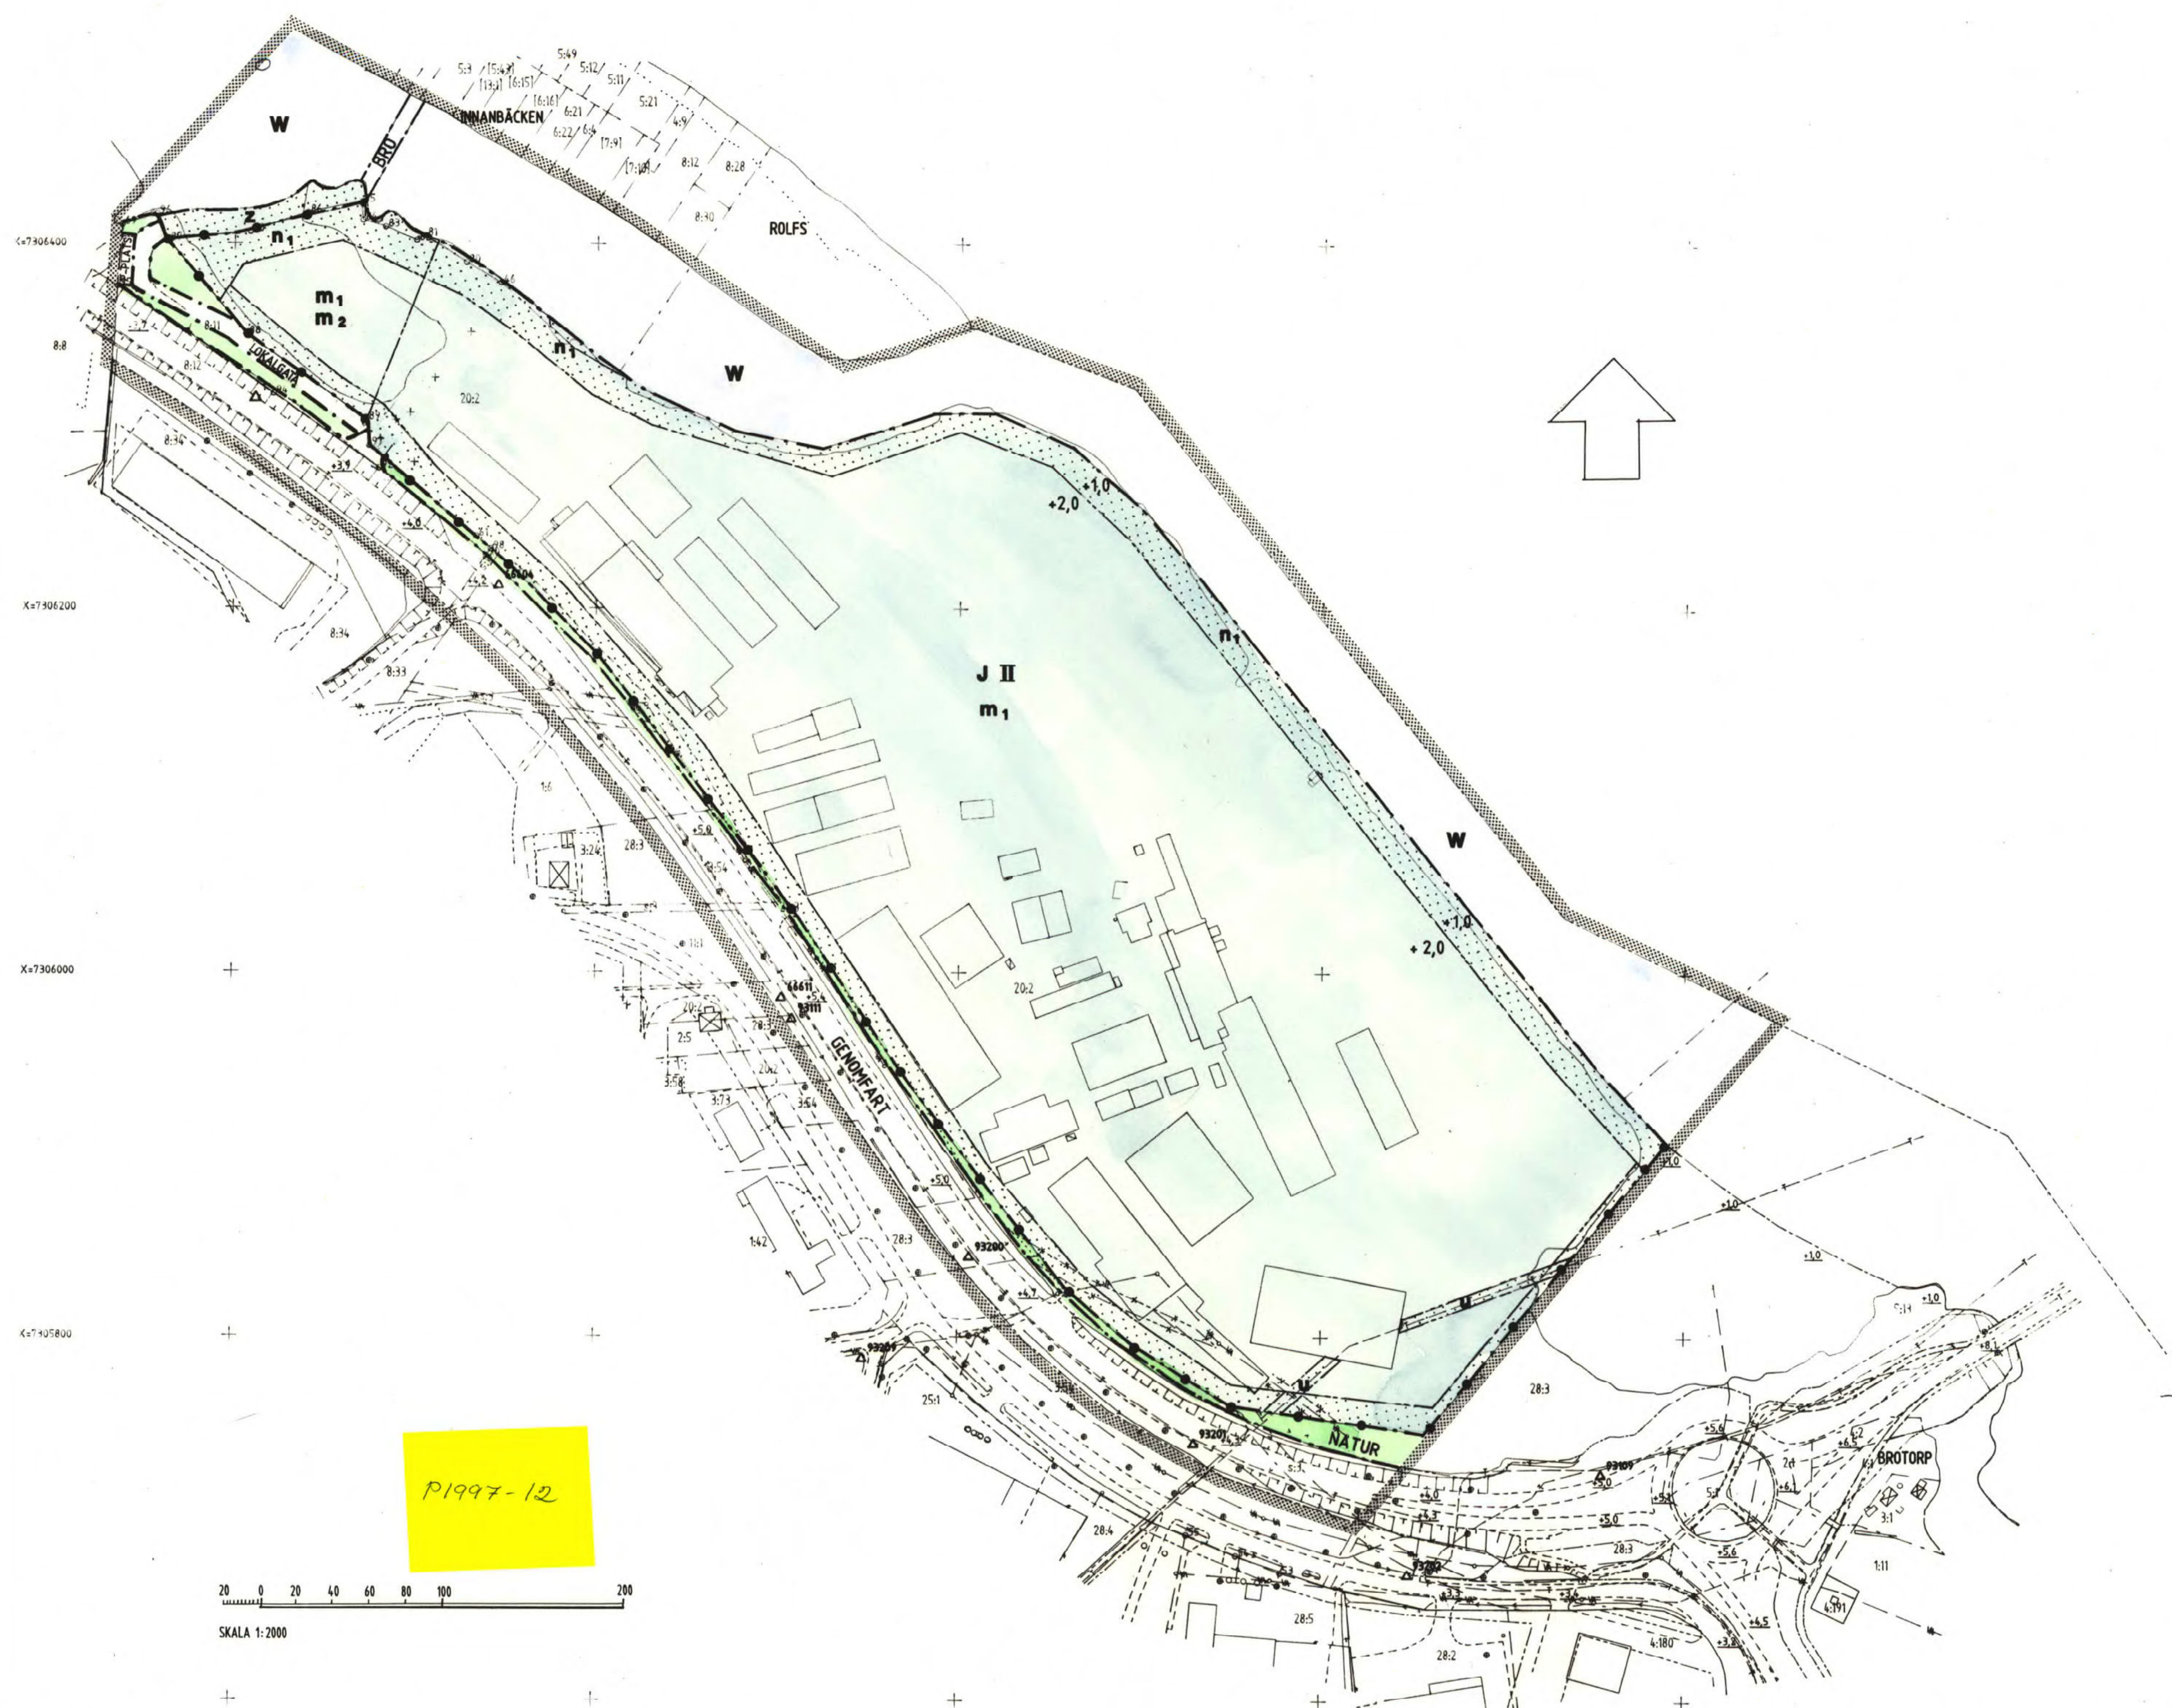

P1997-12

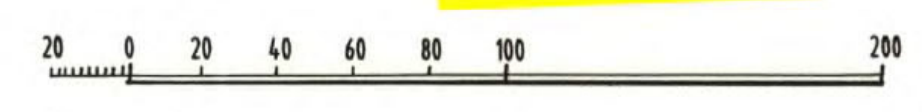

SKALA 1:2000

ANTAGEN AV BN 1996-06-17
 VUNNIT LAGA KRAFT 1996-07-19

Registrering
 Datum
 1997.05.12
 Inskrivning i Fastighetsregistret har verkställts
 För kontrollermyndigheten
 Ann-Christin Björklén

Detaljplan för **ROLFS SÅG** 25-P97/12

Kalix kommun Norrbottens län

MAF Arkitektkontor AB Luleå Reviderad 1996-06

Upprättad 1996-03

Per Persson
 Per Persson
 Arkitekt SAR

Mats Sandqvist
 Mats Sandqvist
 Planingenjör