

FÖRSLAG TILL ÄNDRING OCH UTVIDGNING AV STADSPLAN FÖR KALIX, JÄRNVÄGSGATAN, (DELEN NYA MORJÄRVSVÄGEN-VITVATTENVÄGEN MM.)



LULEÅ DEN 21. 4. 1972
MAF: S ARKITEKTKONTOR AB LULEÅ

(LENNART ALEXIS) (SVEN WESTERLUND)
ARKITEKT SAR INGENJÖR

BETECKNINGAR TILL STADSPLANEKARTAN

A. Gräsbeteckningar

- stadsplanegräns
- gällande områdes- och bestämmelsegräns
- avsedd att utgå
- gällande förbud mot utfart med stängelskyldighet, tvärstreck med pil markerar förbudets slut, avsett att utgå
- kvarters- eller annan områdesgräns
- bestämmelsegräns
- förbud mot utfart med stängelskyldighet, tvärstreck med pil markerar förbudets slut
- gränslinjer ej avsedda att fastställas

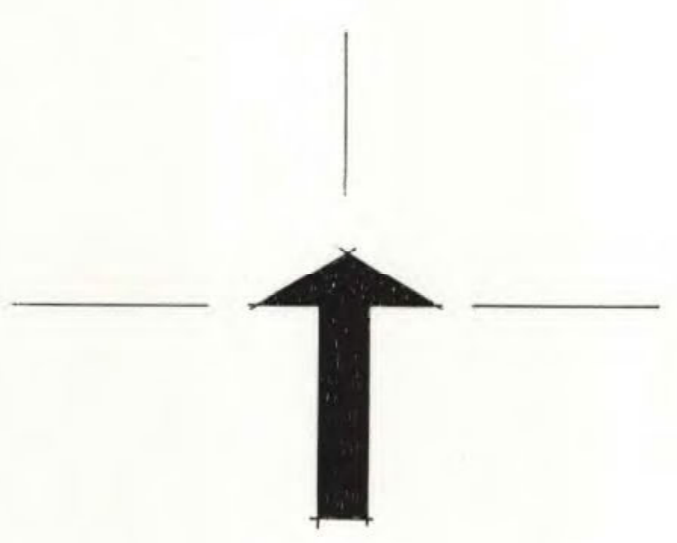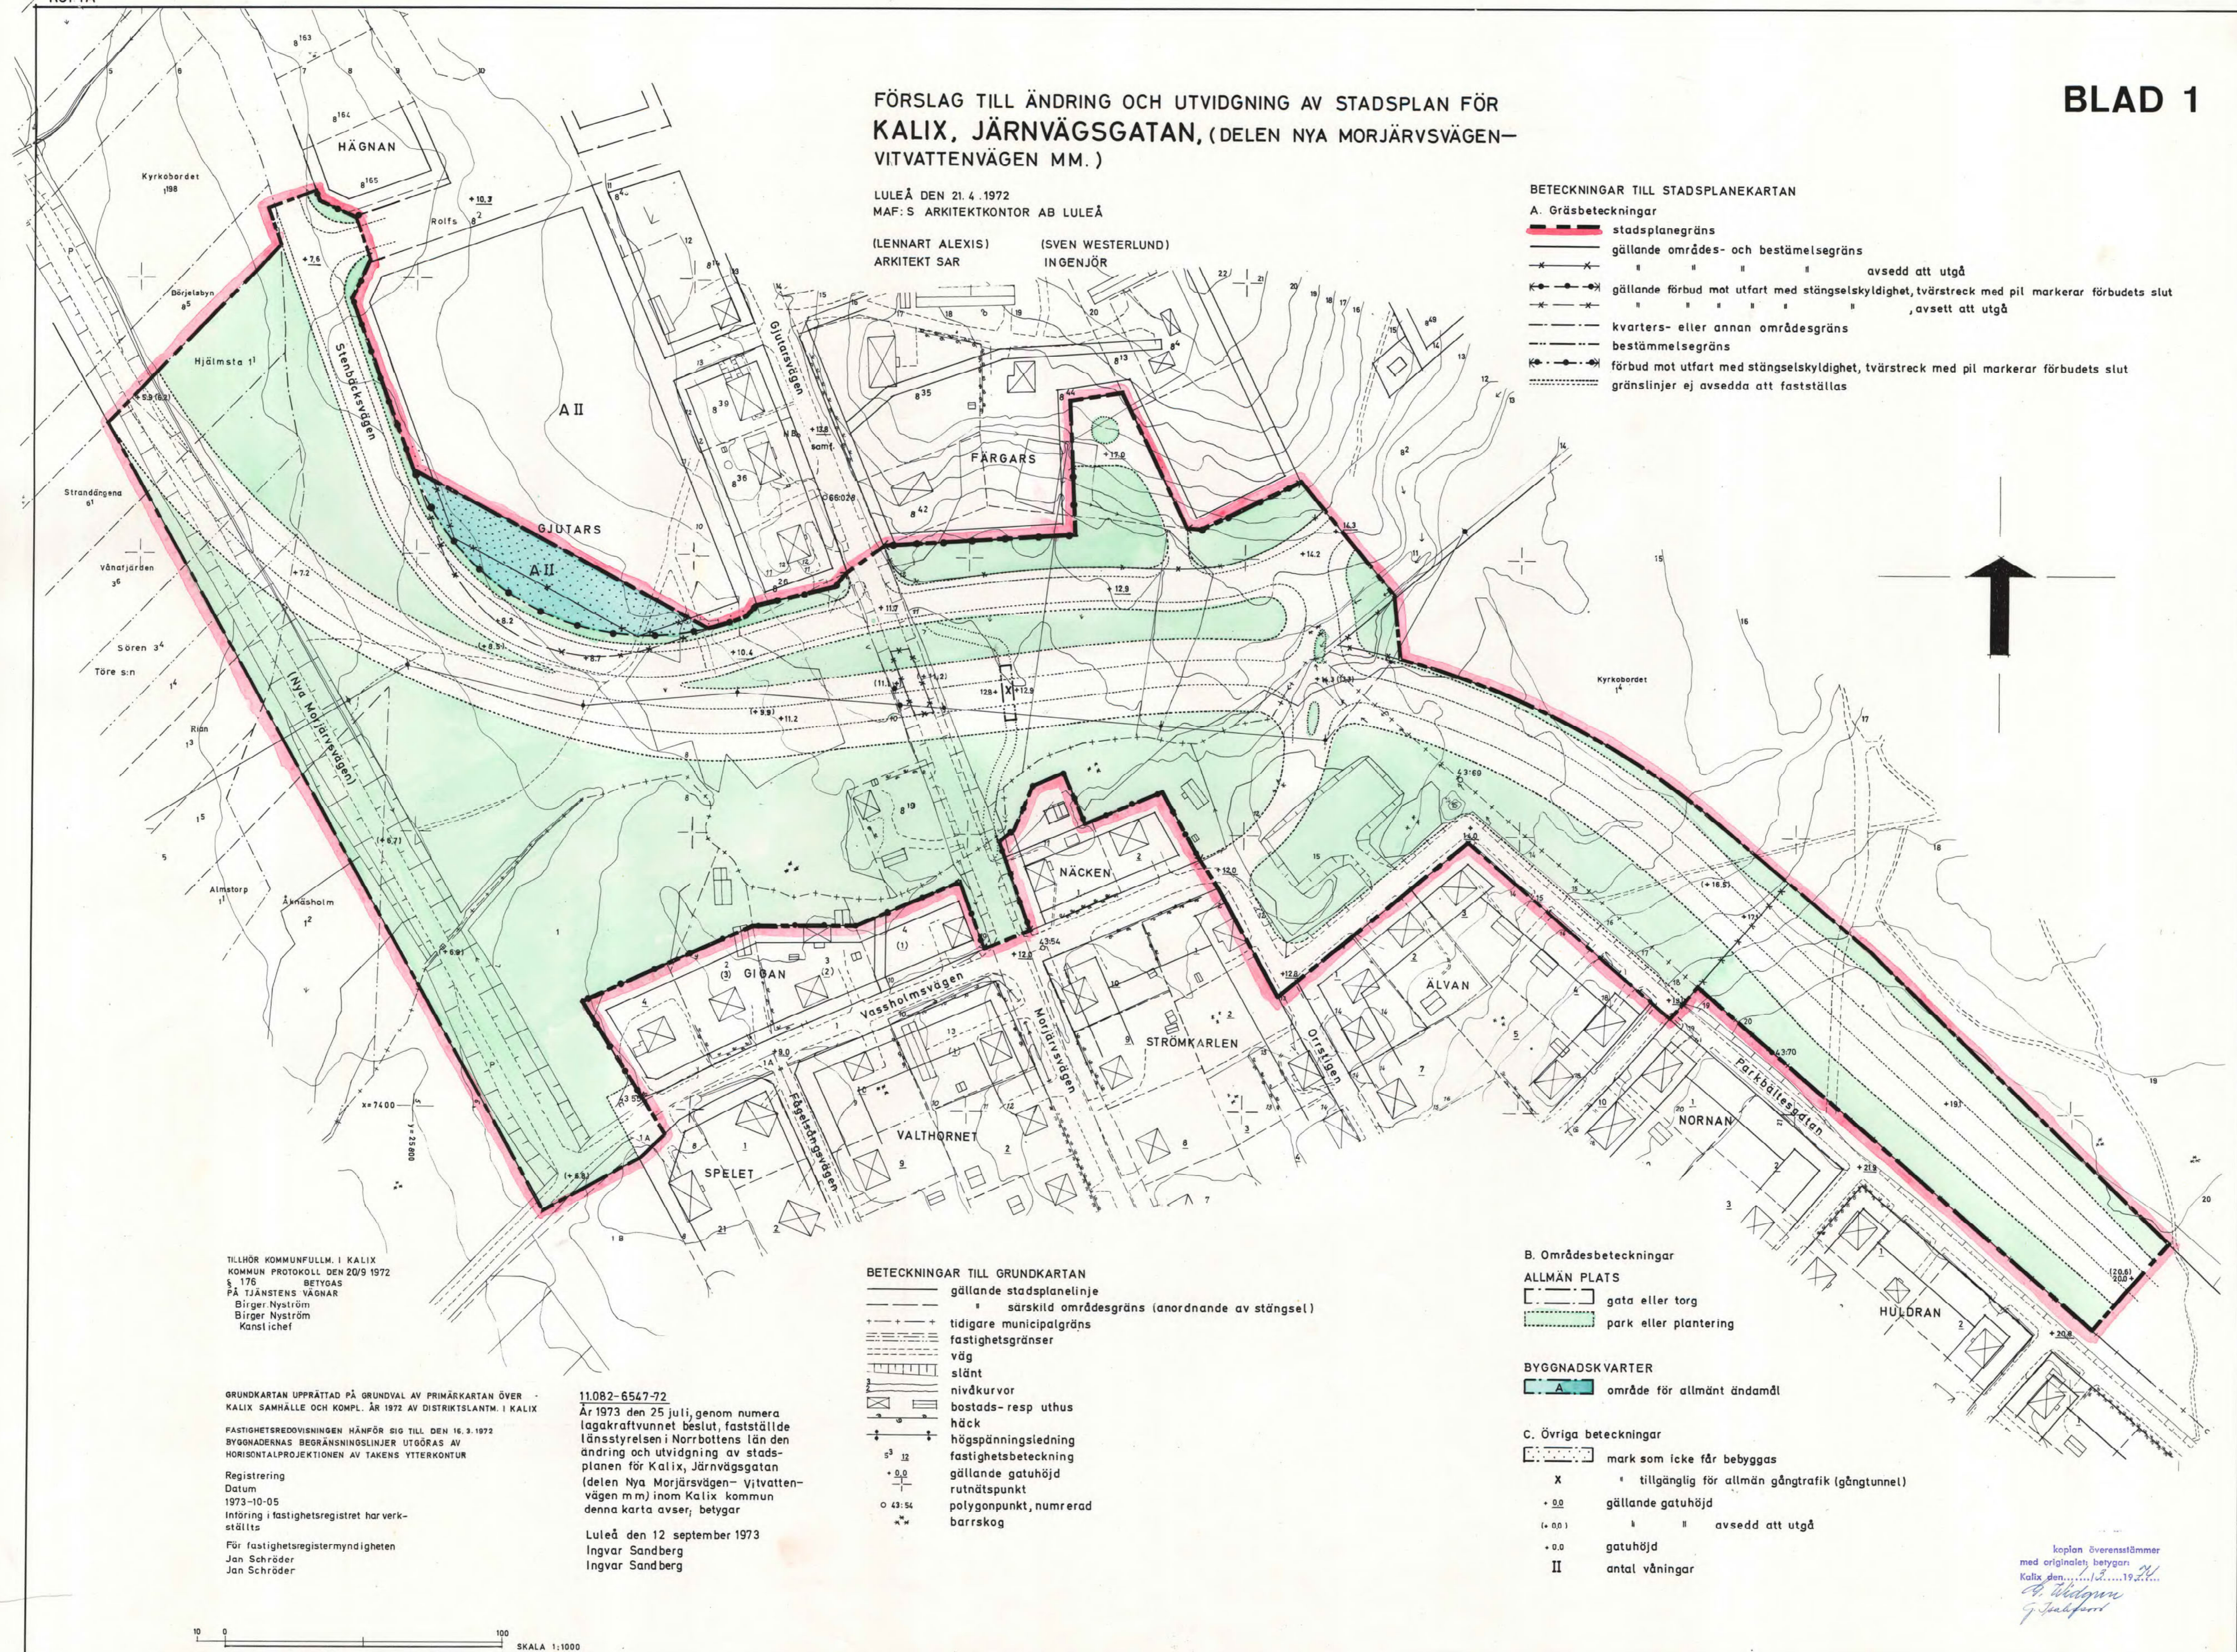

TILLHÖR KOMMUNFULLM. I KALIX
KOMMUN PROTOKOLL DEN 20/9 1972
S. 179 BETYGAS
PÅ TJÄNSTENS VÄGNAR
Birger Nyström
Birger Nyström
Kanslichef

GRUNDKARTAN UPPRÄTTAD PÅ GRUNDVAL AV PRIMÄRKARTAN ÖVER
KALIX SAMHÄLLE OCH KOMPL. ÅR 1972 AV DISTRIKTLANTM. I KALIX
FASTIGHETSREDOVISNINGEN HÄNFÖR SIG TILL DEN 16. 3. 1972
BYGGMÄTNINGS BEGRÄNSNINGSLINJER UTGÅS AV
HORIZONTALPROJEKTIONEN AV TAKENS YTTREKONTUR
Registrering
Datum
1973-10-05
Införing i fastighetsregistret har verk-
ställt
För fastighetsregistermyndigheten
Jan Schröder
Jan Schröder

11.082-6547-72
År 1973 den 25 juli, genom numera
lagkraftvetet beslut, fastställde
länsstyrelsen i Norrbottens län den
ändring och utvidgning av stads-
planen för Kalix, Järnvägsgatan
(delen Nya Morjärvsvägen - Vitvatten-
vägen m.m.) inom Kalix kommun
denna karta avser, betygar
Luleå den 12 september 1973
Ingvar Sandberg
Ingvar Sandberg

- #### BETECKNINGAR TILL GRUNDKARTAN
- gällande stadsplanelinje
 - särskild områdesgräns (anordnande av stängsel)
 - tidigare municipalgräns
 - fastighetsgräns
 - väg
 - slätt
 - nivåkurvor
 - bostads- resp uthus
 - häck
 - högsänplingsledning
 - fastighetsbeteckning
 - gällande gatuhöjd
 - rutnätspunkt
 - polygonpunkt, numererad
 - barrskog

B. Områdesbeteckningar

ALLMÄN PLATS

- gata eller torg
- park eller plantering

BYGGNADSKVARTER

- område för allmänt ändamål

C. Övriga beteckningar

- mark som icke får bebyggas
- X tillgänglig för allmän gångtrafik (gångtunnel)
- 0.0 gällande gatuhöjd
- (0.00) avsedd att utgå
- 0.0 gatuhöjd
- II antal våningar

Uppplan överensstämmer
med originalet, betygat
Ingvar Sandberg
1973-10-05

