

KOPIA

DEL AV TÖRE (MOSEBACKE)

KALIX KOMMUN NORRBOTTENS LÄN

FÖRSLAG TILL ÄNDR. OCH UTVIDGN. AV BYGGNADSPÄN

LULEÅ 1978 I DECEMBER
ALEXIS ARKITEKTKONTOR AB LULEÅ

(LENNART ALEXIS) (SVEN WESTERLUND)
ARKITEKT SAR INGENJÖR

BETECKNINGAR

GRUNDKARTA

- GÄLLANDE BYGGNADSMARKS- ELLER ANNAN OMRÄDESGRÄNS
- GÄLLANDE BESTÄMMESEGRÄNS
- FASTIGHETSGRÄNS
- BYGGNADER
- VÄG MED RESP. UTAN SIDOUTRYMMEN
- NIVÅKURVOR
- 5.8 GÄLLANDE VÄGHÖJD
- 5.87 REGISTERNUMMER FÖR FASTIGHET
- RUTNÄTSPUNKT

BYGGNADSPÄNEKARTA

- A. GRÄNSBETECKNINGAR
- BYGGNADSPÄNEGRÄNS BELÄGEN 3M UTANFÖR BERÖRT OMRÅDE
 - GÄLLANDE OMRÄDESGRÄNS AVSEDD ATT BEHÅLLAS
 - GÄLLANDE BESTÄMMESEGRÄNS AVSEDD ATT BEHÅLLAS
 - GÄLLANDE OMRÄDESGRÄNS AVSEDD ATT UTGÅ
 - GÄLLANDE BESTÄMMESEGRÄNS AVSEDD ATT UTGÅ
 - BYGGNADSMARKS- ELLER ANNAN OMRÄDESGRÄNS
 - BESTÄMMESEGRÄNS
 - OMRÄDESGRÄNS FRÅN VILKEN MINDRE AVVIKELSER I VISSA FALL FÅR GÖRAS
 - UTFARTSFÖRBUD, TVÄRSTRECK MED PIL MARKERAR FÖRBUDETS SLUT

B. OMRÄDESBETECKNINGAR

- ALLMÄN PLATS
- VÄG ELLER TORG
 - PARK ELLER PLANTERING

BYGGNADSMARK

- OMRÅDE FÖR BOSTADSÄNDAMÅL FRISTÄENDE HUS

SPECIALOMRÅDE


- OMRÅDE FÖR TRANSFORMATORSTATION

C. ÖVRIGA BETECKNINGAR AVSEDDA ATT FASTSTÄLLAS

- MARK SOM INTE FÅR BEBYGGAS
- u LEDNINGSMRÅDE
- 2.0 GÄLLANDE VÄGHÖJD
- 0.0 VÄGHÖJD
- I ANTAL VÅNINGAR

D. ILLUSTRATIONER OCH HÄNVISNINGAR

- ILLUSTRATIONS LINJE

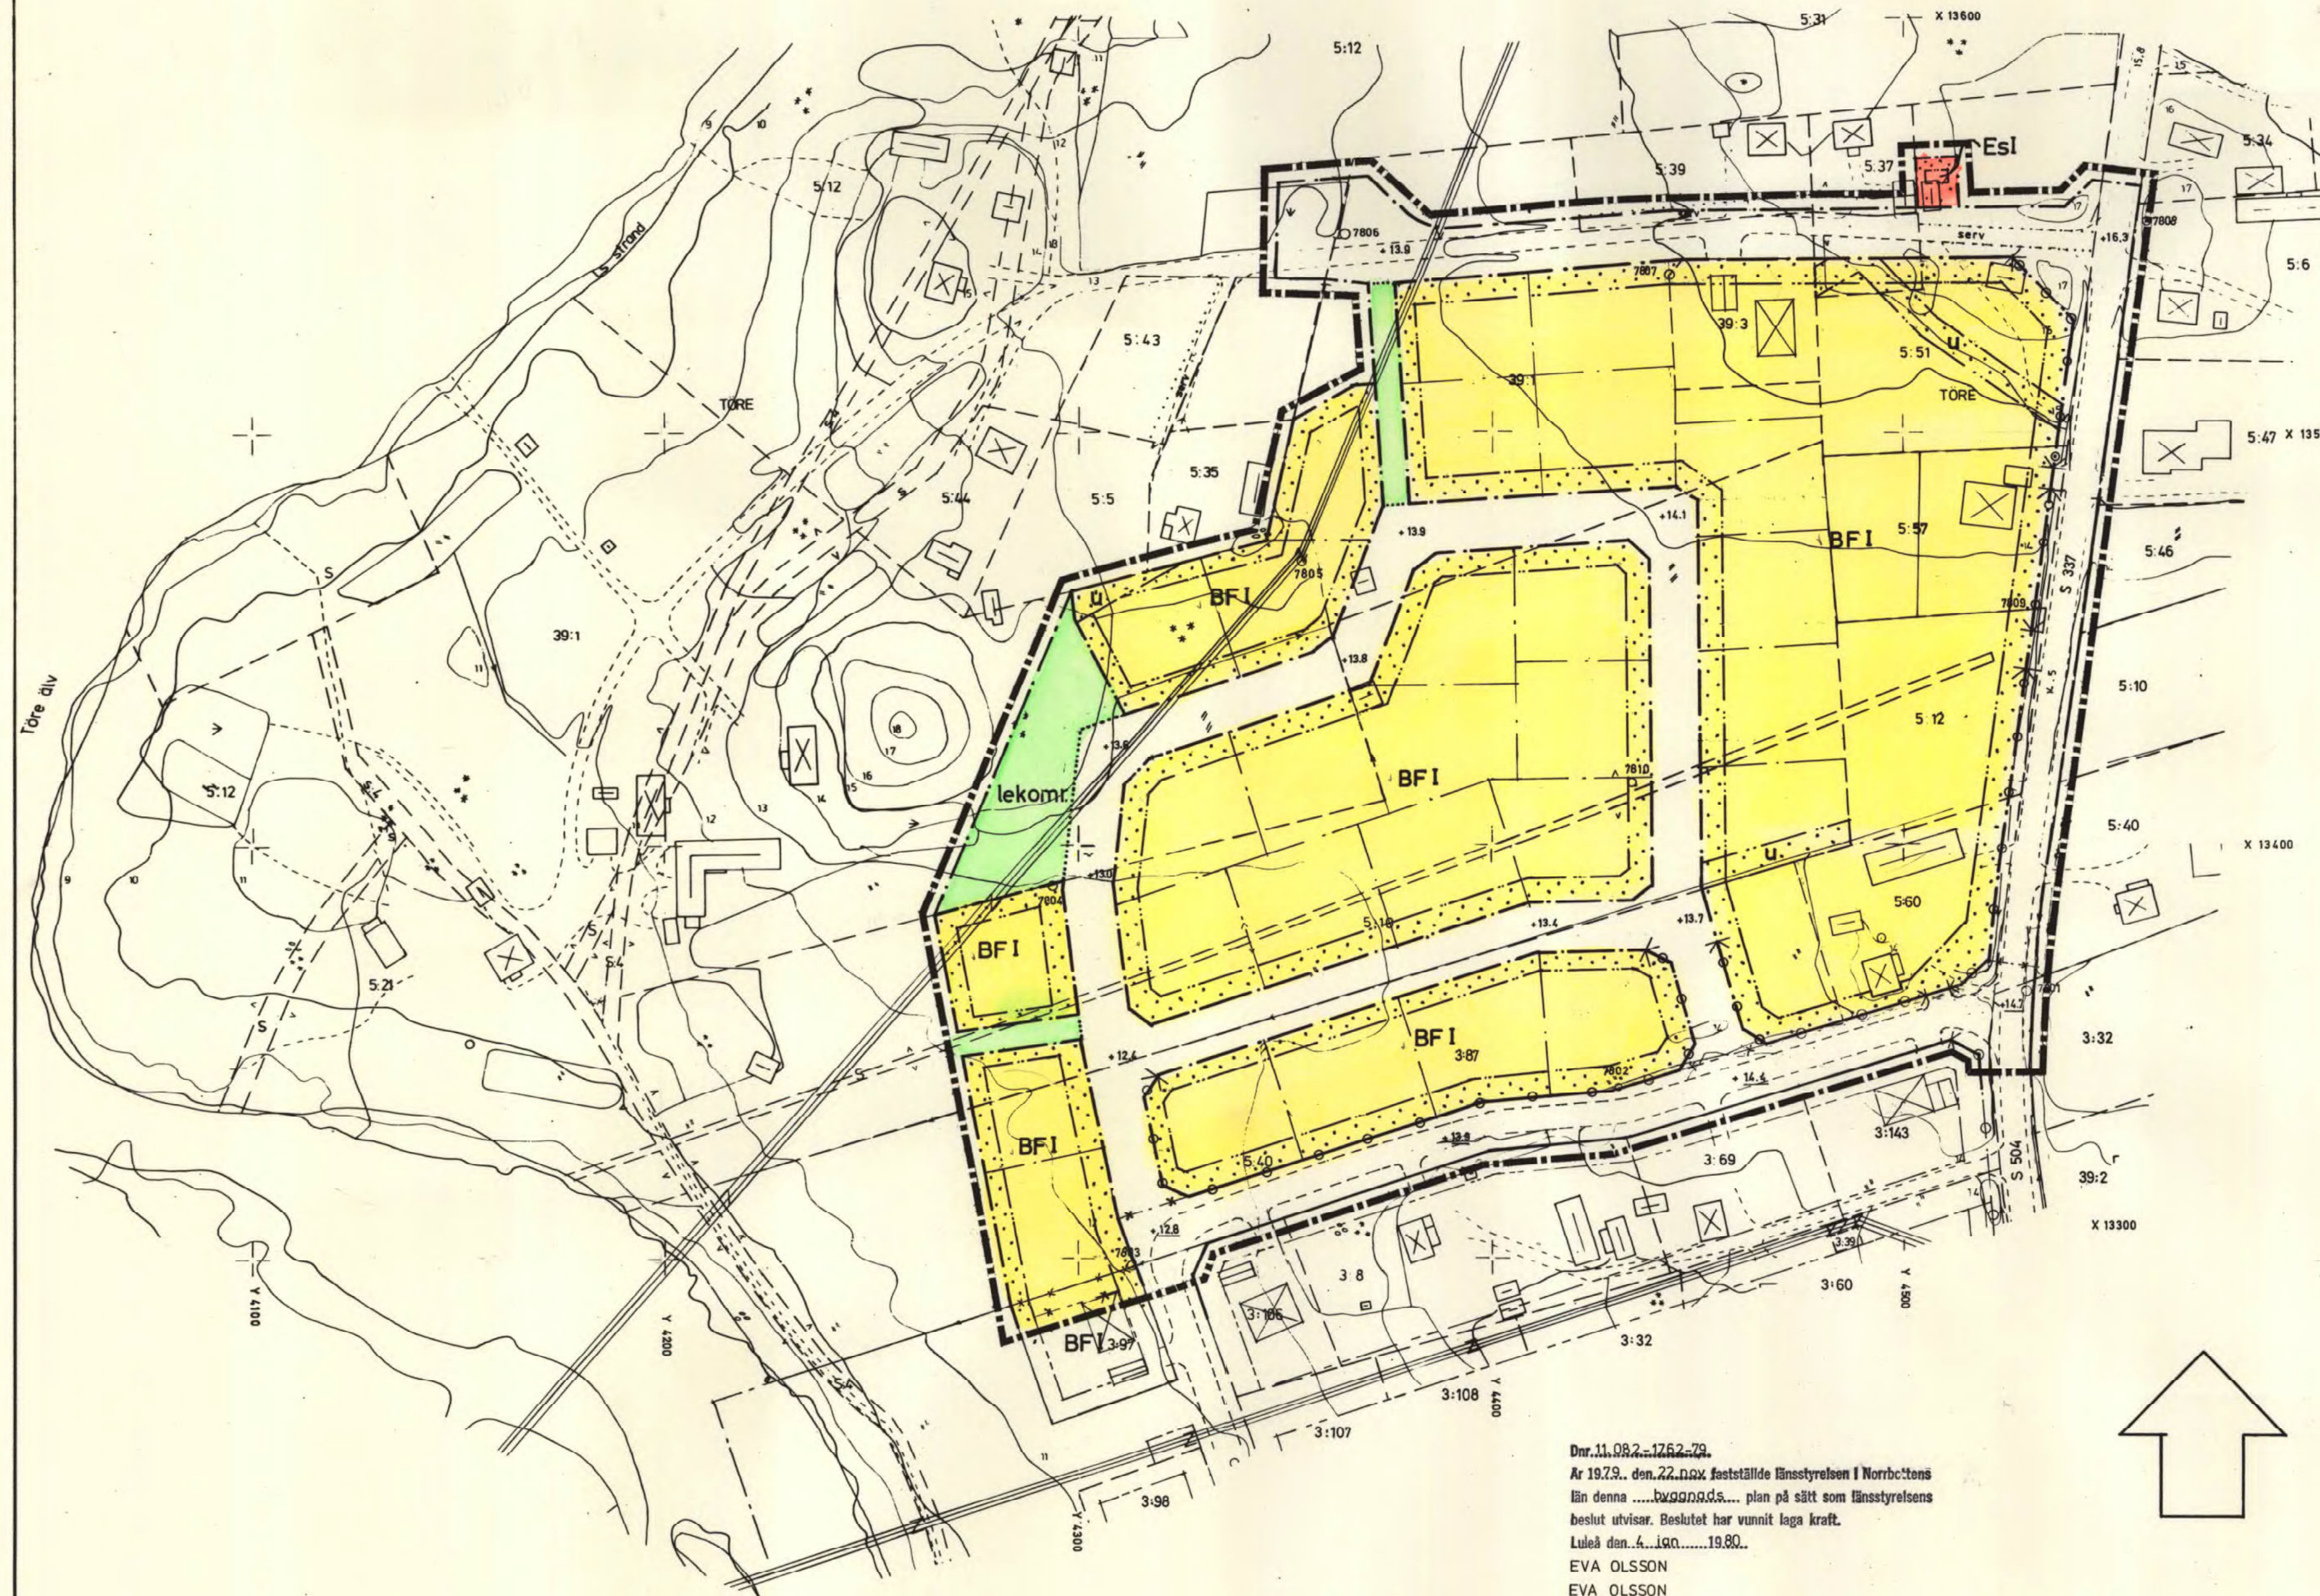

Den 11.08.2.1262/78
 År 1978, den 27.12.1978 beslutade Kommunstyrelsen i Norrbottens
 län denna plan på sätt som Kommunstyrelsen
 beslutat utveckla. Beslutet har vunnit laga kraft.
 Laga d. 27.12.1978.
 EVA OLSSON
 EVA OLSSON

TILLHÖR KOMMUNFULLM. I KALIX
 KOMMUN PROTOKOLL 1978 - 03 - 26
 § 41 BETYGAS
 PÅ TÄNKENS VÄGNAR
 BIRGER NYSTRÖM
 Birger Nyström
 Konstitue

GRUNDKARTAN UPPRÄTTAD ÅR 1978 AV BTR. DISTRIKTLANTM.
 U. OLMÅRS, KALIX
 FASTIGHETSREDOVISNINGEN HÄNFÖR SIG TILL 1978-11-02
 BYGGNADERNAS BEGRÄNSNINGSLINJER UTGÖRAS AV
 HORIZONTALPROJEKTIONEN AV TAKENS YTERKANTER
 GÄLLANDE PLANER TOLKADE AV LANTMÄTAREN

Region Övre Norrland
 Regionala Byggnadsnämnden
 L. Widgren
 L. Hansberg

25-P79/86

SKALA 1:1000