


kopia

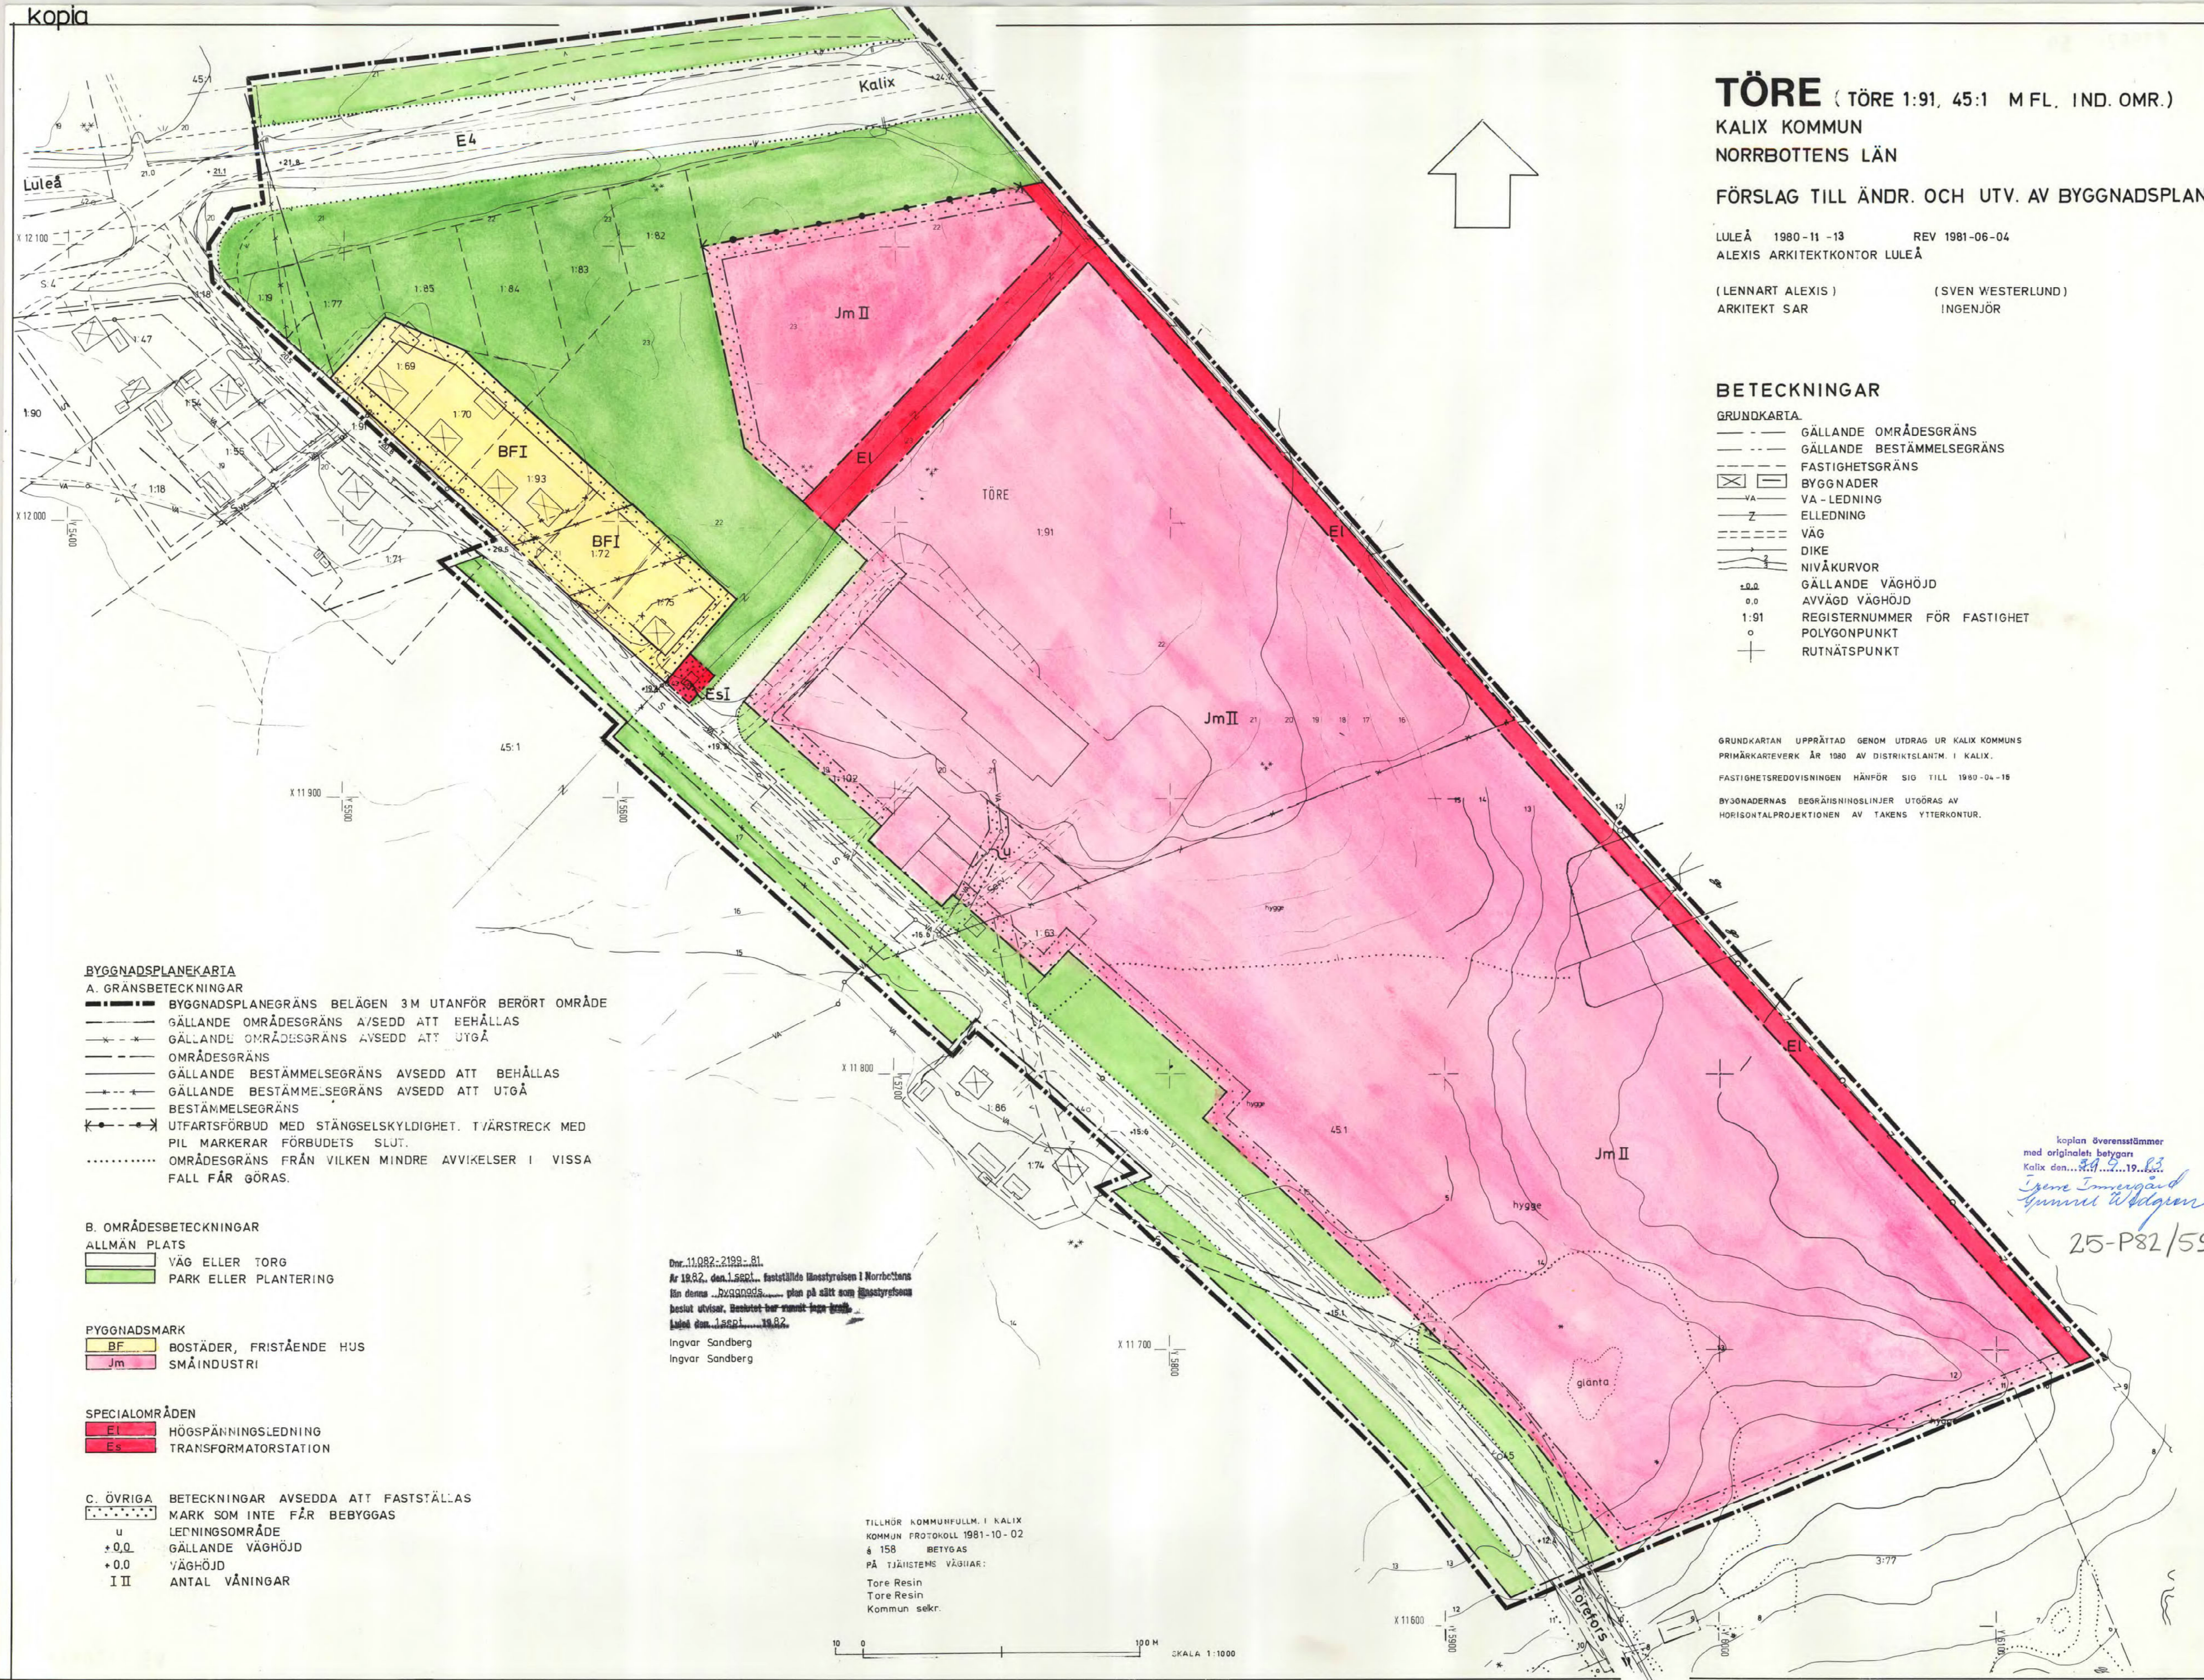

# TÖRE ( TÖRE 1:91, 45:1 M FL, IND. OMR.)

KALIX KOMMUN  
NORRBOTTENS LÄN

## FÖRSLAG TILL ÄNDR. OCH UTV. AV BYGGNADSPÄN

LULEÅ 1980-11-13 REV 1981-06-04  
ALEXIS ARKITEKTKONTOR LULEÅ

(LENNART ALEXIS) (SVEN WESTERLUND)  
ARKITEKT SAR INGENJÖR

### BETECKNINGAR

- GRUNDKARTA**
- GÄLLANDE OMRÅDESGRÄNS
  - - - GÄLLANDE BESTÄMMELESGRÄNS
  - FASTIGHETSGRÄNS
  - ▭ BYGGNADER
  - VA VA-LEDNING
  - Z ELLEDNING
  - VÄG
  - DIKE
  - NIVÅKURVOR
  - ▲ GÄLLANDE VÄGHÖJD
  - △ AVVÄGD VÄGHÖJD
  - 1:91 REGISTERNUMMER FÖR FASTIGHET
  - o POLYGONPUNKT
  - + RUTNÄTSPUNKT

GRUNDKARTAN UPPRÄTTAD GENOM UTDRAG UR KALIX KOMMUNS  
PRIMÄRKARTVERK ÅR 1960 AV DISTRIKTSLÄN I KALIX.  
FASTIGHETSREDOVISNINGEN HÄNFÖR SIG TILL 1940-04-18  
BYGGNADERNAS BESKRIVNINGSLINJER UTDRAGS AV  
HORIZONTALPROJEKTIONEN AV TAKENS YTERKONTUR.

### BYGGNADSPÄN

#### A. GRÄNSBETECKNINGAR

- BYGGNADSPÄNEN GRÄNS BELÄGEN 3 M UTANFÖR BERÖRT OMRÅDE
- GÄLLANDE OMRÅDESGRÄNS AVSEDD ATT BEHÅLLAS
- GÄLLANDE OMRÅDESGRÄNS AVSEDD ATT UTÖKA
- OMRÅDESGRÄNS
- GÄLLANDE BESTÄMMELESGRÄNS AVSEDD ATT BEHÅLLAS
- GÄLLANDE BESTÄMMELESGRÄNS AVSEDD ATT UTÖKA
- BESTÄMMELESGRÄNS
- UTFARTSFÖRBUD MED STÄNGSELSKYLDIGHET. T/ÄRSTRECK MED PIL MARKERAR FÖRBUDETS SLUT.
- ..... OMRÅDESGRÄNS FRÅN VILKEN MINDRE AVVIKELSER I VISSA FALL FÅR GÖRAS.

#### B. OMRÅDESBETECKNINGAR

- ALLMÄN PLATS
- VÄG ELLER TORG
- PARK ELLER PLANTERING

#### BYGGNADSMARK

- BF BOSTÄDER, FRISTÄNDE HUS
- Jm SMÅINDUSTRI

#### SPECIALOMRÅDEN

- E1 HÖGSPÄNNINGSLEDNING
- E2 TRANSFORMATORSTATION

#### C. ÖVRIGA

- BETECKNINGAR AVSEDDA ATT FASTSTÄLLAS
- MARK SOM INTE FÅR BEBYGGAS
- o LETNINGSMRÅDE
- +0.0 GÄLLANDE VÄGHÖJD
- +0.0 VÄGHÖJD
- I II ANTAL VÅNINGAR

Den 11.08.2.1981. Bl.  
År 1982, den 1. sept., beslutade Högstyrelsen i Norrbottens  
än denna byggnadsplan på sätt som Högstyrelsen  
beslut utvisar. Beslutet har varit i kraft sedan  
1. sept. den 1. sept. 1982.

Ingvar Sandberg  
Ingvar Sandberg

TILLÖR KOMMUNFULLM. I KALIX  
KOMMUN PROTOKOLL 1981-10-02  
§ 156 BEVILJAS  
PÅ TJÄNSTENS VÄRME:  
Töre Resin  
Töre Resin  
Kommun sekr.

Skapad Sverensstämman  
med originalen betygade  
Kalix den 11.08.1981  
Töre Resin  
Ingvar Sandberg  
25-P82/59