


KOPIA

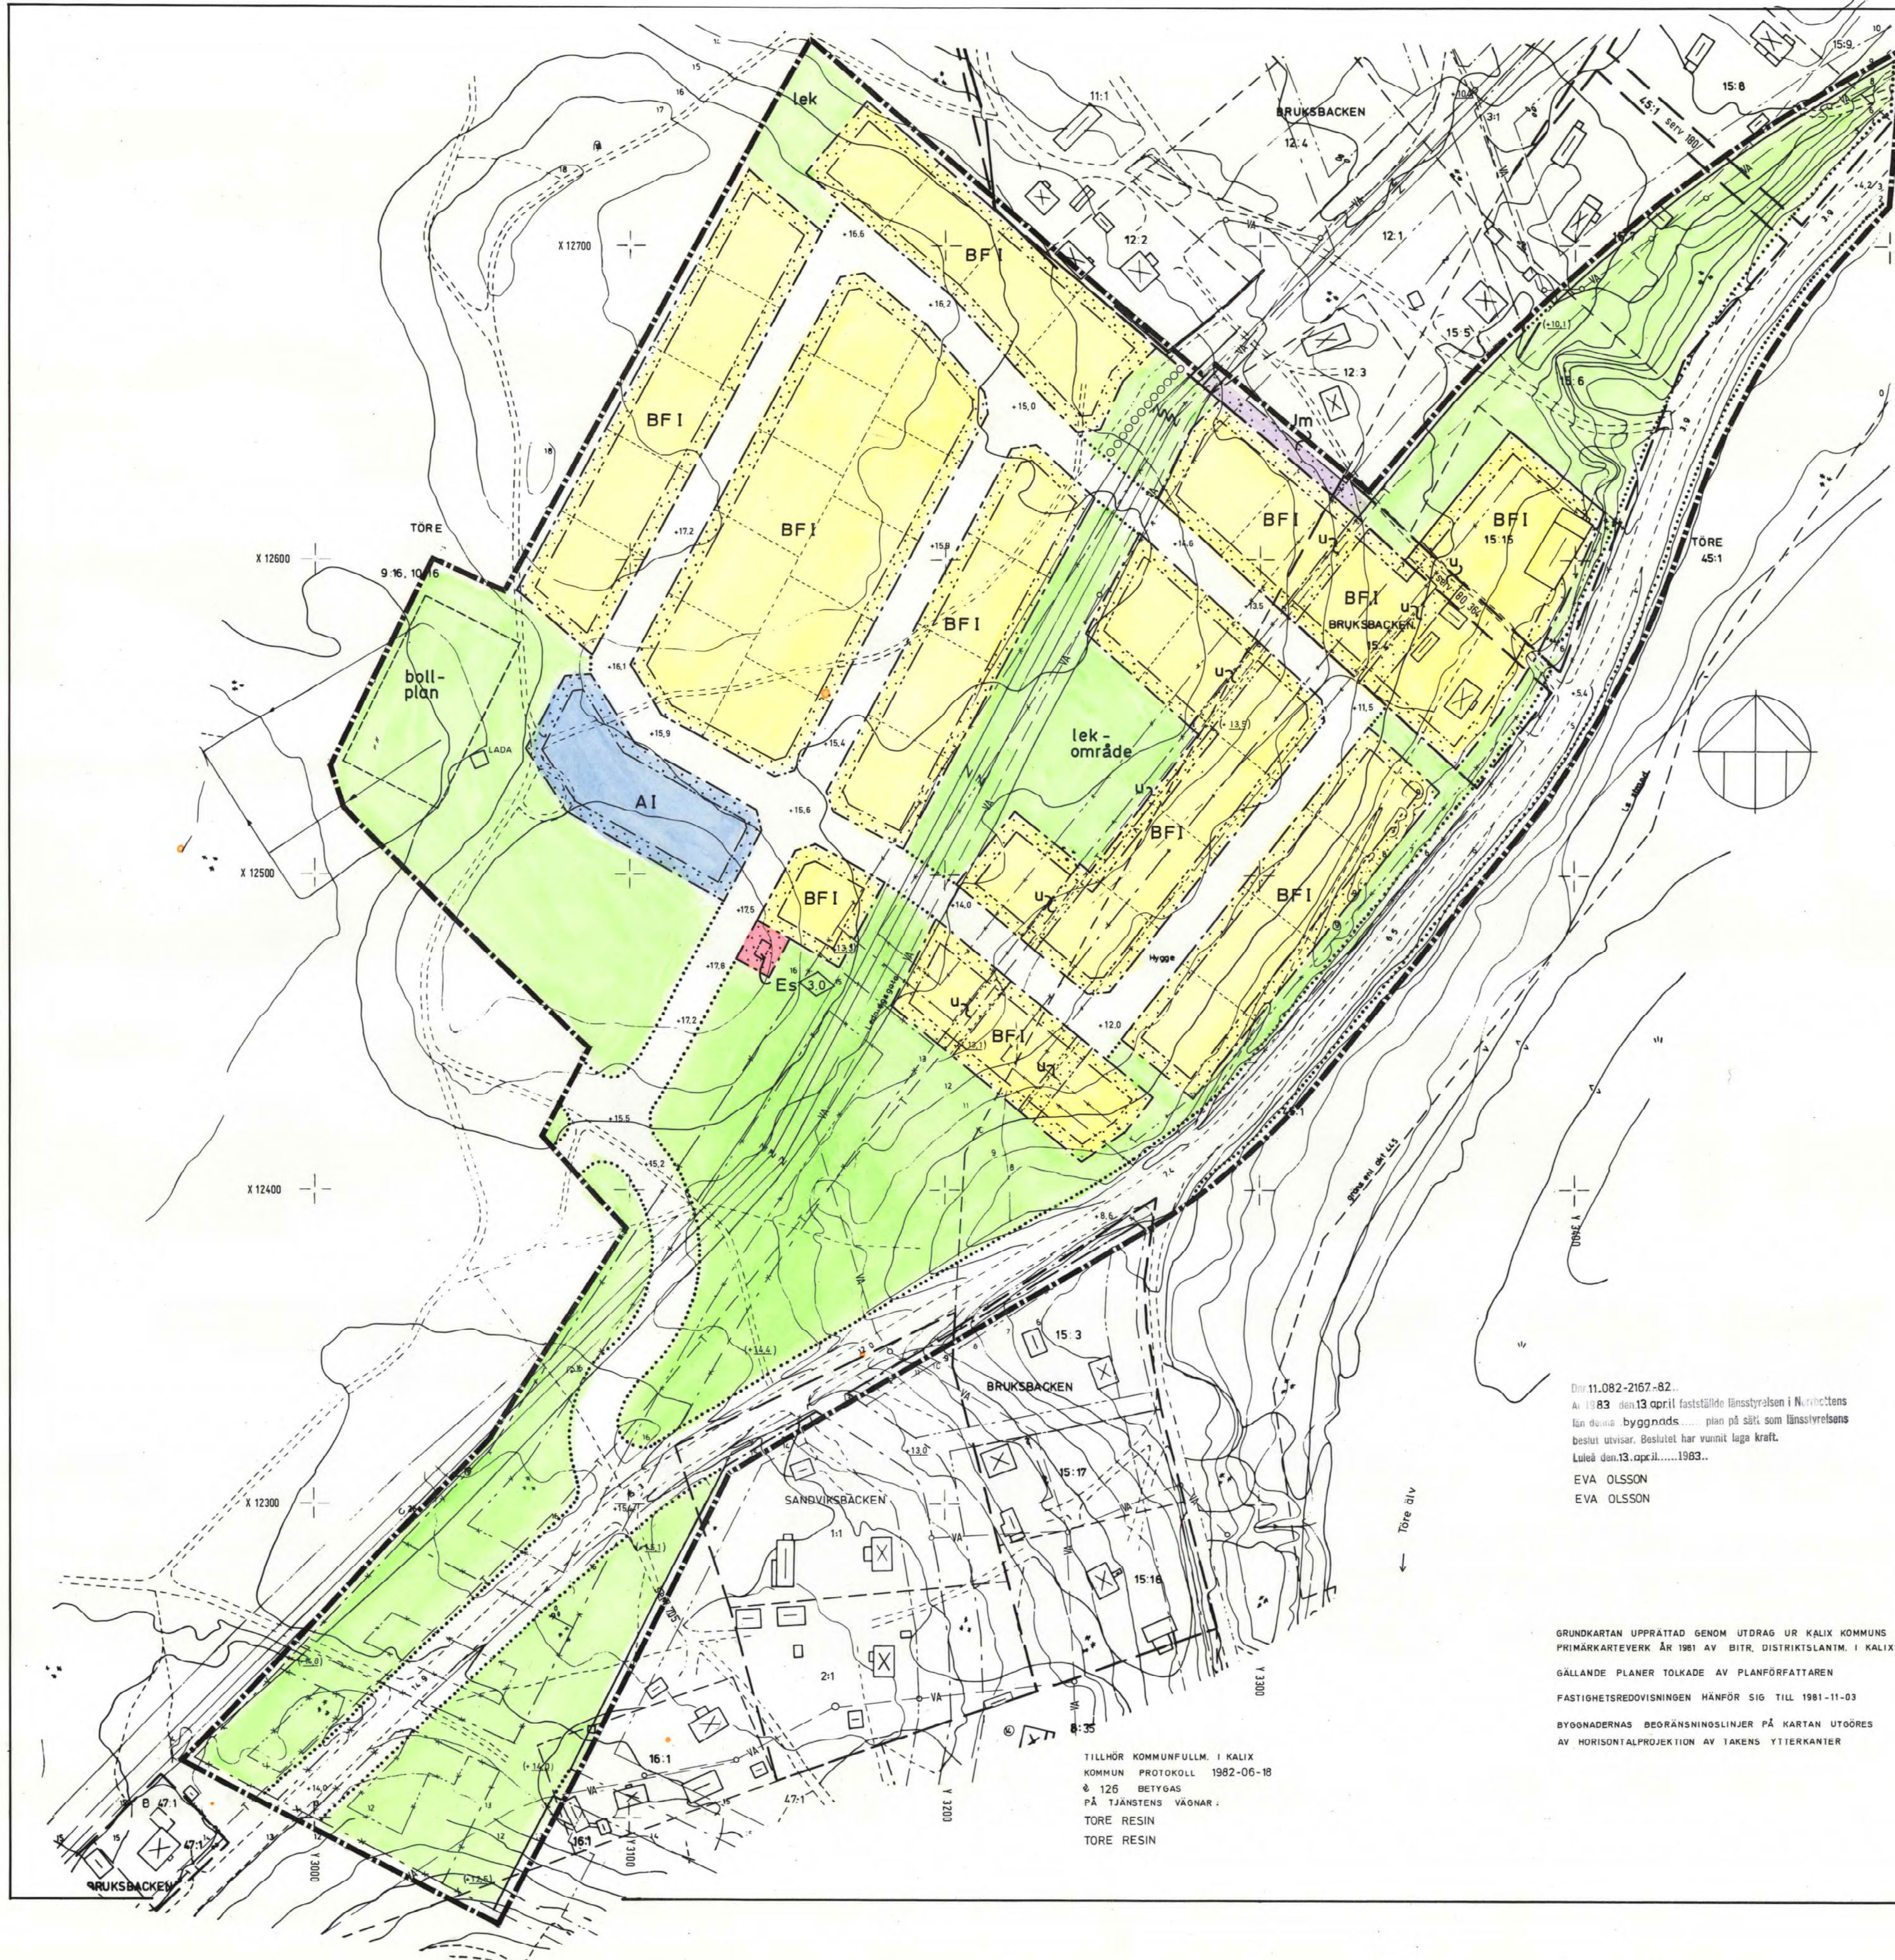

TÖRE, BRUKSBACKEN

(TÖRE 9:16, 10:16 M FL)

KALIX KOMMUN
NORRBOTTENS LÄN

FÖRSLAG TILL ÄNDRING OCH UTVIDGNING
AV BYGGNADSPÄN

UPPRÄTTAD 1981-12-11
ALEXIS ARKITEKTKONTOR, LULEÅ

LENNART ALEXIS MATS SANDQVIST
ARKITEKT S AR INGENJÖR

BETECKNINGAR

- GRUNDKARTA**
- TRAKTGRÄNS
 - - - FASTIGHETSGRÄNS
 - ▭ BYGGNADER
 - VÄG
 - VA- VA-LEDNING
 - T- TELELEDNING
 - + RUTNÄTSPUNKT
 - Z- HÖGSPÄNNINGSLEDNING
 - 50- FASTSTÄLLD VÄGHÖJD
 - HÖJDKURVOR
 - 12:1 FASTIGHETSBECKNING

- BYGGNADSPANEKARTAN**
- A. GRÄNSBETECKNINGAR**
- BYGGNADSPANEGRÄNS BELÄGEN 3M UTANFÖR BERÖRT OMRÅDE
 - GÄLLANDE OMRÅDEGRÄNS AVSEDD ATT BEHÅLLAS
 - - - OMRÅDEGRÄNS
 - - - BESTÄMMELEGRÄNS
 - - - GÄLLANDE OMRÅDEGRÄNS AVSEDD ATT UTGÅ
 - - - GÄLLANDE BESTÄMMELEGRÄNS AVSEDD ATT UTGÅ
 - OMRÅDEGRÄNS FRÅN VILKEN MINDRE AVVIKELSER I VISSA FALL FÅR GÖRAS

- B. OMRÅDESBETECKNINGAR**
- ALLMÄN PLATS**
- ▭ VÄG ELLER TORG
 - ▭ PARK ELLER PLANTERING

- BYGGNADSMARK**
- A ALLMÄNT ÄNDAMÅL
 - B BOSTÄDER
 - Jm SMÅINDUSTRI

- SPECIALOMRÅDE**
- Es TRANSFORMATORSTATION

- C. ÖVRIGA BETECKNINGAR AVSEDDA ATT FASTSTÄLLAS**
- MARK SOM INTE FÅR BEBYGGAS
 - U LEDNINGSOMRÅDE
 - (-5.0) GÄLLANDE VÄGHÖJD AVSEDD ATT UTGÅ
 - +0.0 VÄGHÖJD
 - F FRISTÅENDE HUS
 - I ANTAL VÄNINGAR
 - 30 BYGGNADSHÖJD

- D. ILLUSTRATIONER OCH HÄNVISNINGAR**
- GÅNG OCH CYKELVÄG
 - - - ILLUSTRATIONS LINJER

Den 11.08.2-2167-82.
År 1983 den 13 april fastställdes länsstyrelsen i Norrbottens län denna byggnadsplan på såväl som länsstyrelsens beslut utvisar. Beslutet har varit laga kraft.
Luleå den 13 april 1983.
EVA OLSSON
EVA OLSSON

GRUNDKARTAN UPPRÄTTAD GENOM UTDRAK UR KALIX KOMMUNS PRIMÄRKARTEVERK ÅR 1981 AV BIRK, DISTRIKTLÄNIN, I KALIX
GÄLLANDE PLANER TOLKADE AV PLANFÖRFATTAREN
FASTIGHETSREDOVISNINGEN HÄNFÖR SIG TILL 1981-11-03
BYGGNADERNAS BEGRÄNSNINGSLINJER PÅ KARTAN UTÖRRES AV HORIZONTALPROJEKTION AV TAKENS TYTKANTER

TILLHÖR KOMMUNFULLM I KALIX
KOMMUN PROTOKOLL 1982-06-18
& 126 BETYGAS
PÅ TJÄNSTENS VÄGNAR.
TÖRE RESIN
TÖRE RESIN

Kopien överensstämmer
med originalteckningen
tölse den 13 april 1983
E. Sandqvist
M. Sandqvist

SKALA 1:1000

25-P83/24