
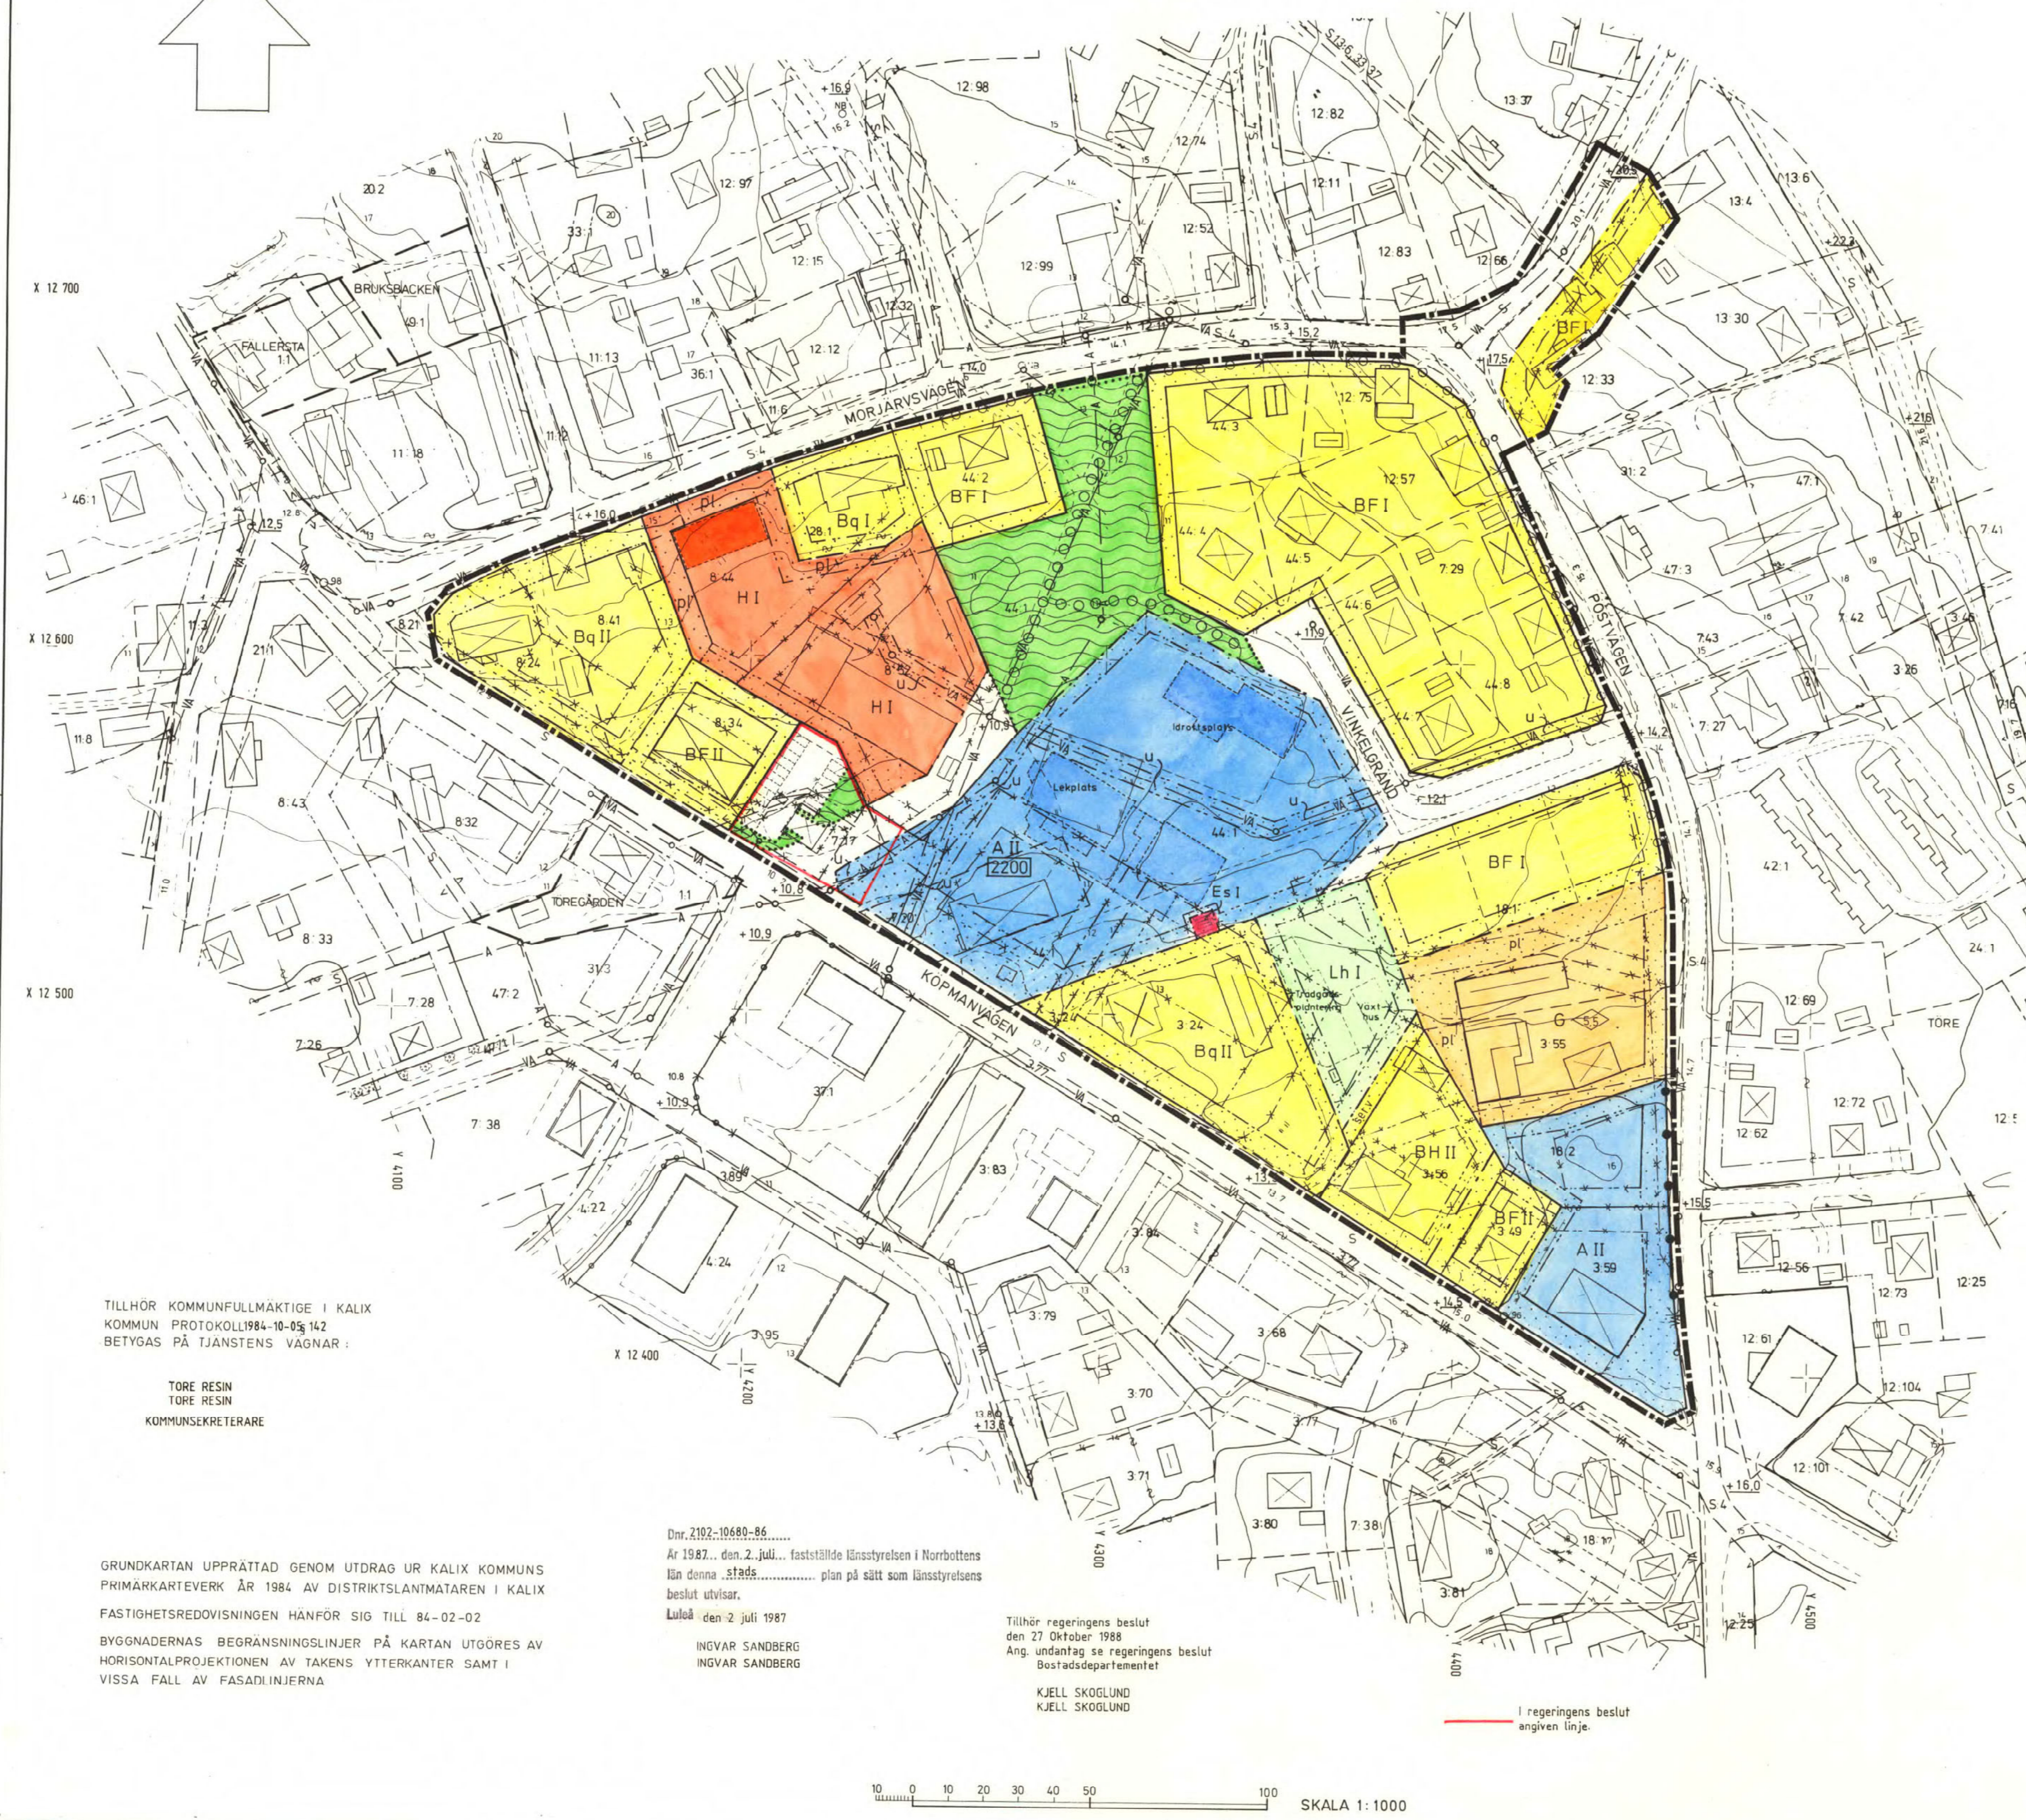


KOPIA

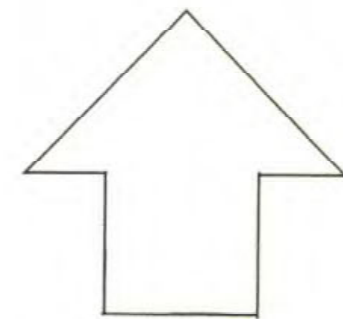

# DEL AV TÖRE CENTRUM

(TÖRE 8:44, 44:1 M FL)

KALIX KOMMUN, NORRBOTTENS LÄN

FÖRSLAG TILL STADSPLAN OCH UPPHÄVANDE AV BYGGNADSPÄN

UPPRÄTTAD 1984-03-27  
ALEXIS ARKITEKTKONTOR, LULEÅ

LENNART ALEXIS  
ARKITEKT S:AR  
MATS SANDQVIST  
INGENJÖR

## BETECKNINGAR

### GRUNDKARTA

- FASTIGHETSGRÄNS
- 44.1 REGISTERNUMMER FÖR FASTIGHET
- KVARTERSGRÄNS ELLER ANNAN OMRÅDESGRÄNS SAMMANFALLANDE MED FASTIGHETSGRÄNS
- KVARTERS ELLER ANNAN OMRÅDESGRÄNS I ÖVRIGA FALL
- BOSTADS RESP UTHUS
- STAKET
- VÄG MED RESP UTAN SIDOUTRYMMEN
- VA VATTEN OCH AVLOPPSLEDNING
- A AVLOPPSLEDNING
- +14.2 FASTSTÄLLD HÖJD PÅ VÄG
- HÖJDKURVOR

### STADSPLANEKARTA

#### A GRÄNSBETECKNINGAR

- STADSPLANEGRÄNS BELÄGEN 3M UTANFÖR FASTSTÄLLESEOMRÅDET
- GÄLLANDE OMRÅDESGRÄNS AVSEDD ATT BEHÅLLAS
- GÄLLANDE BESTÄMMELSEGRÄNS AVSEDD ATT BEHÅLLAS
- GÄLLANDE OMRÅDESGRÄNS AVSEDD ATT UTGÅ
- GÄLLANDE OMRÅDESGRÄNS TILLIKA FASTIGHETSGRÄNS AVSEDD ATT UTGÅ
- GÄLLANDE BESTÄMMELSEGRÄNS AVSEDD ATT UTGÅ
- OMRÅDESGRÄNS
- BESTÄMMELSEGRÄNS
- OMRÅDESGRÄNS FRÅN VILKEN MINDRE AVVIKELSER I VISSA FALL FÅR GÖRAS.

#### B OMRÅDESBETECKNINGAR

- ALLMÄN PLATS
- GATA ELLER TORG
- PARK ELLER PLANTERING

#### BYGGNADSKVARTER

- A ALLMÄNT ÄNDAMÅL
- B BOSTÄDER
- BH BOSTÄDER OCH HANDEL
- BH II BOSTÄDER MED SÄRSKILD MILJÖHÄNSYN
- G GARAGE
- H HANDEL
- Lh HANDELSTRÄDGÅRD

#### SPECIALOMRÅDE

- TRANSFORMATORSTATION

#### C ÖVRIGA BETECKNINGAR AVSEDDA ATT FASTSTÄLLAS

- MARK SOM INTE FÅR BEBYGGAS
- PI SKYDDSBÄLTE
- U LEDNINGSOMRÅDE
- +12.5 GÄLLANDE GATUHÖJD
- +10.9 GATUHÖJD
- F FRISTÄENDE HUS
- I ANTAL VÅNINGAR
- BYGGNADSYTA I KVADRATMETER
- UTFARTSFÖRBUD TVÄRSTRECK MED PIL MARKERAR FÖRBUDETS SLUT
- UTFARTSFÖRBUD MED STÄNGELSKYLDIGHET TVÄRSTRECK MED PIL MARKERAR FÖRBUDETS SLUT
- BYGGNADHÖJD

#### D ILLUSTRATIONER

- FÖRESLAGEN HUSPLACERING
- PARKERINGSPLATSER
- GÅNG OCH CYKELVÄG

25-PS7/30  
Sjunde överstyrelsens  
med originalt godkännt  
Påsk. den 12.11.1984  
K. Sandberg

TILLHÖR KOMMUNFULLMÄKTIGE I KALIX  
KOMMUN PROTOKOLL 1984-10-25 142  
BETYGAS PÅ TJANSTENS VAGNAR  
TÖRE RESIN  
TÖRE RESIN  
KOMMUNSEKRETERARE

GRUNDKARTAN UPPRÄTTAD GENOM UTDRAG UR KALIX KOMMUNS  
PRIMÄRKARTEVERK ÅR 1984 AV DISTRIKTLANMÄTAREN I KALIX  
FASTIGHETSREDOVISNINGEN HÄNFÖR SIG TILL 84-02-02  
BYGGNADERNAS BEGRÄNSNINGSLINJER PÅ KARTAN UTGÖRES AV  
HORIZONTALPROJEKTIONEN AV TAKENS YTTERRÄNTER SAMT I  
VISSA FALL AV FASADLINJERNA

Dir. 2192:1988:86  
År 1987, den 2. juli, fastställde Länsstyrelsen i Norrbottens  
Län denna stadsplan på sätt som Länsstyrelsens  
beslut utvisar.  
Luleå den 2 juli 1987  
INGVAR SANDBERG  
INGVAR SANDBERG  
Tillhör regeringens beslut  
den 27 Oktober 1988  
Ang. undantag se regeringens beslut  
Dokumentationsnummeret  
KJELL SKOGLUND  
KJELL SKOGLUND  
I regeringens beslut  
angiven linje

