

PLANBESTÄMMELSER

FÖLJANDE GÄLLER INOM OMRÅDEN MED NEDANSTÅENDE BETECKNINGAR. DAR BETECKNINGAR SAKNAS GÄLLER BESTÄMMELEN INOM HELA PLAN-OMRÅDET. ANGIVEN ANVÄNDNING OCH UTFORMNING ÄR TILLÅTEN.

GRÄNSBETECKNINGAR

- — — — — GRÄNSLINJE FÖR PLANOMRÅDET, RITAD 3 MM UTANFÖR PLANOMRÅDETS GRÄNS.
- — — — — GÄLLANDE ANVÄNDNINGSGRÄNS SOM SKALL BEHÅLLAS
- — — — — GÄLLANDE EGENSKAPSGRÄNS SOM SKALL BEHÅLLAS
- — — — — NY ANVÄNDNINGSGRÄNS
- — — — — NY EGENSKAPSGRÄNS
- * — * — * — UTGÅENDE GRÄNS

MARKANVÄNDNING

- KVARTERSMARK
- B BOSTÄDER
 - D DISTRIKTSVÅRD

BEGRENSNING AV MARKENS BEBYGGANDE

- ⋯⋯⋯⋯⋯ MARKEN FÅR INTE BEBYGGAS
- +++++ MARKEN FÅR ENDAST BEBYGGAS MED UTHUS OCH GARAGE

MARKENS ANORDNANDE



- MARK
- lek LEKPLATS SKALL FINNAS
 - parkering PARKERINGSPLATS SKALL FINNAS
 - tvätt TVÄTTSTUGA FÅR ANORDNAS
- UTFART
- ⊖ ⊖ ⊖ ⊖ ⊖ UTFART FÅR INTE ANORDNAS, HALVCIRKEL MOT TVÄRSTRECK MED MARKERAR FÖRBUDETS SLUT.

UTFORMNING

- ◊ HÖGSTA BYGGNADSHÖJD I METER
- I, II HÖGSTA ANTAL VÅNINGAR
- TAKFÖTSHÖJD I = 4,5 M, II = 7,5 M
- v VIND FÅR INTE INREDAS

ADMINISTRATIVA BESTÄMMELSER

GENOMFÖRANDETIDEN ÄR FEM ÅR FRÅN DEN DAG PLANEN VINNER LAGA KRAFT.

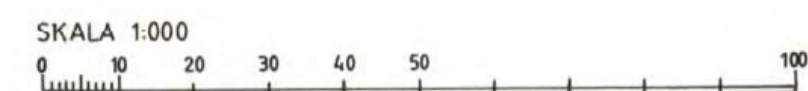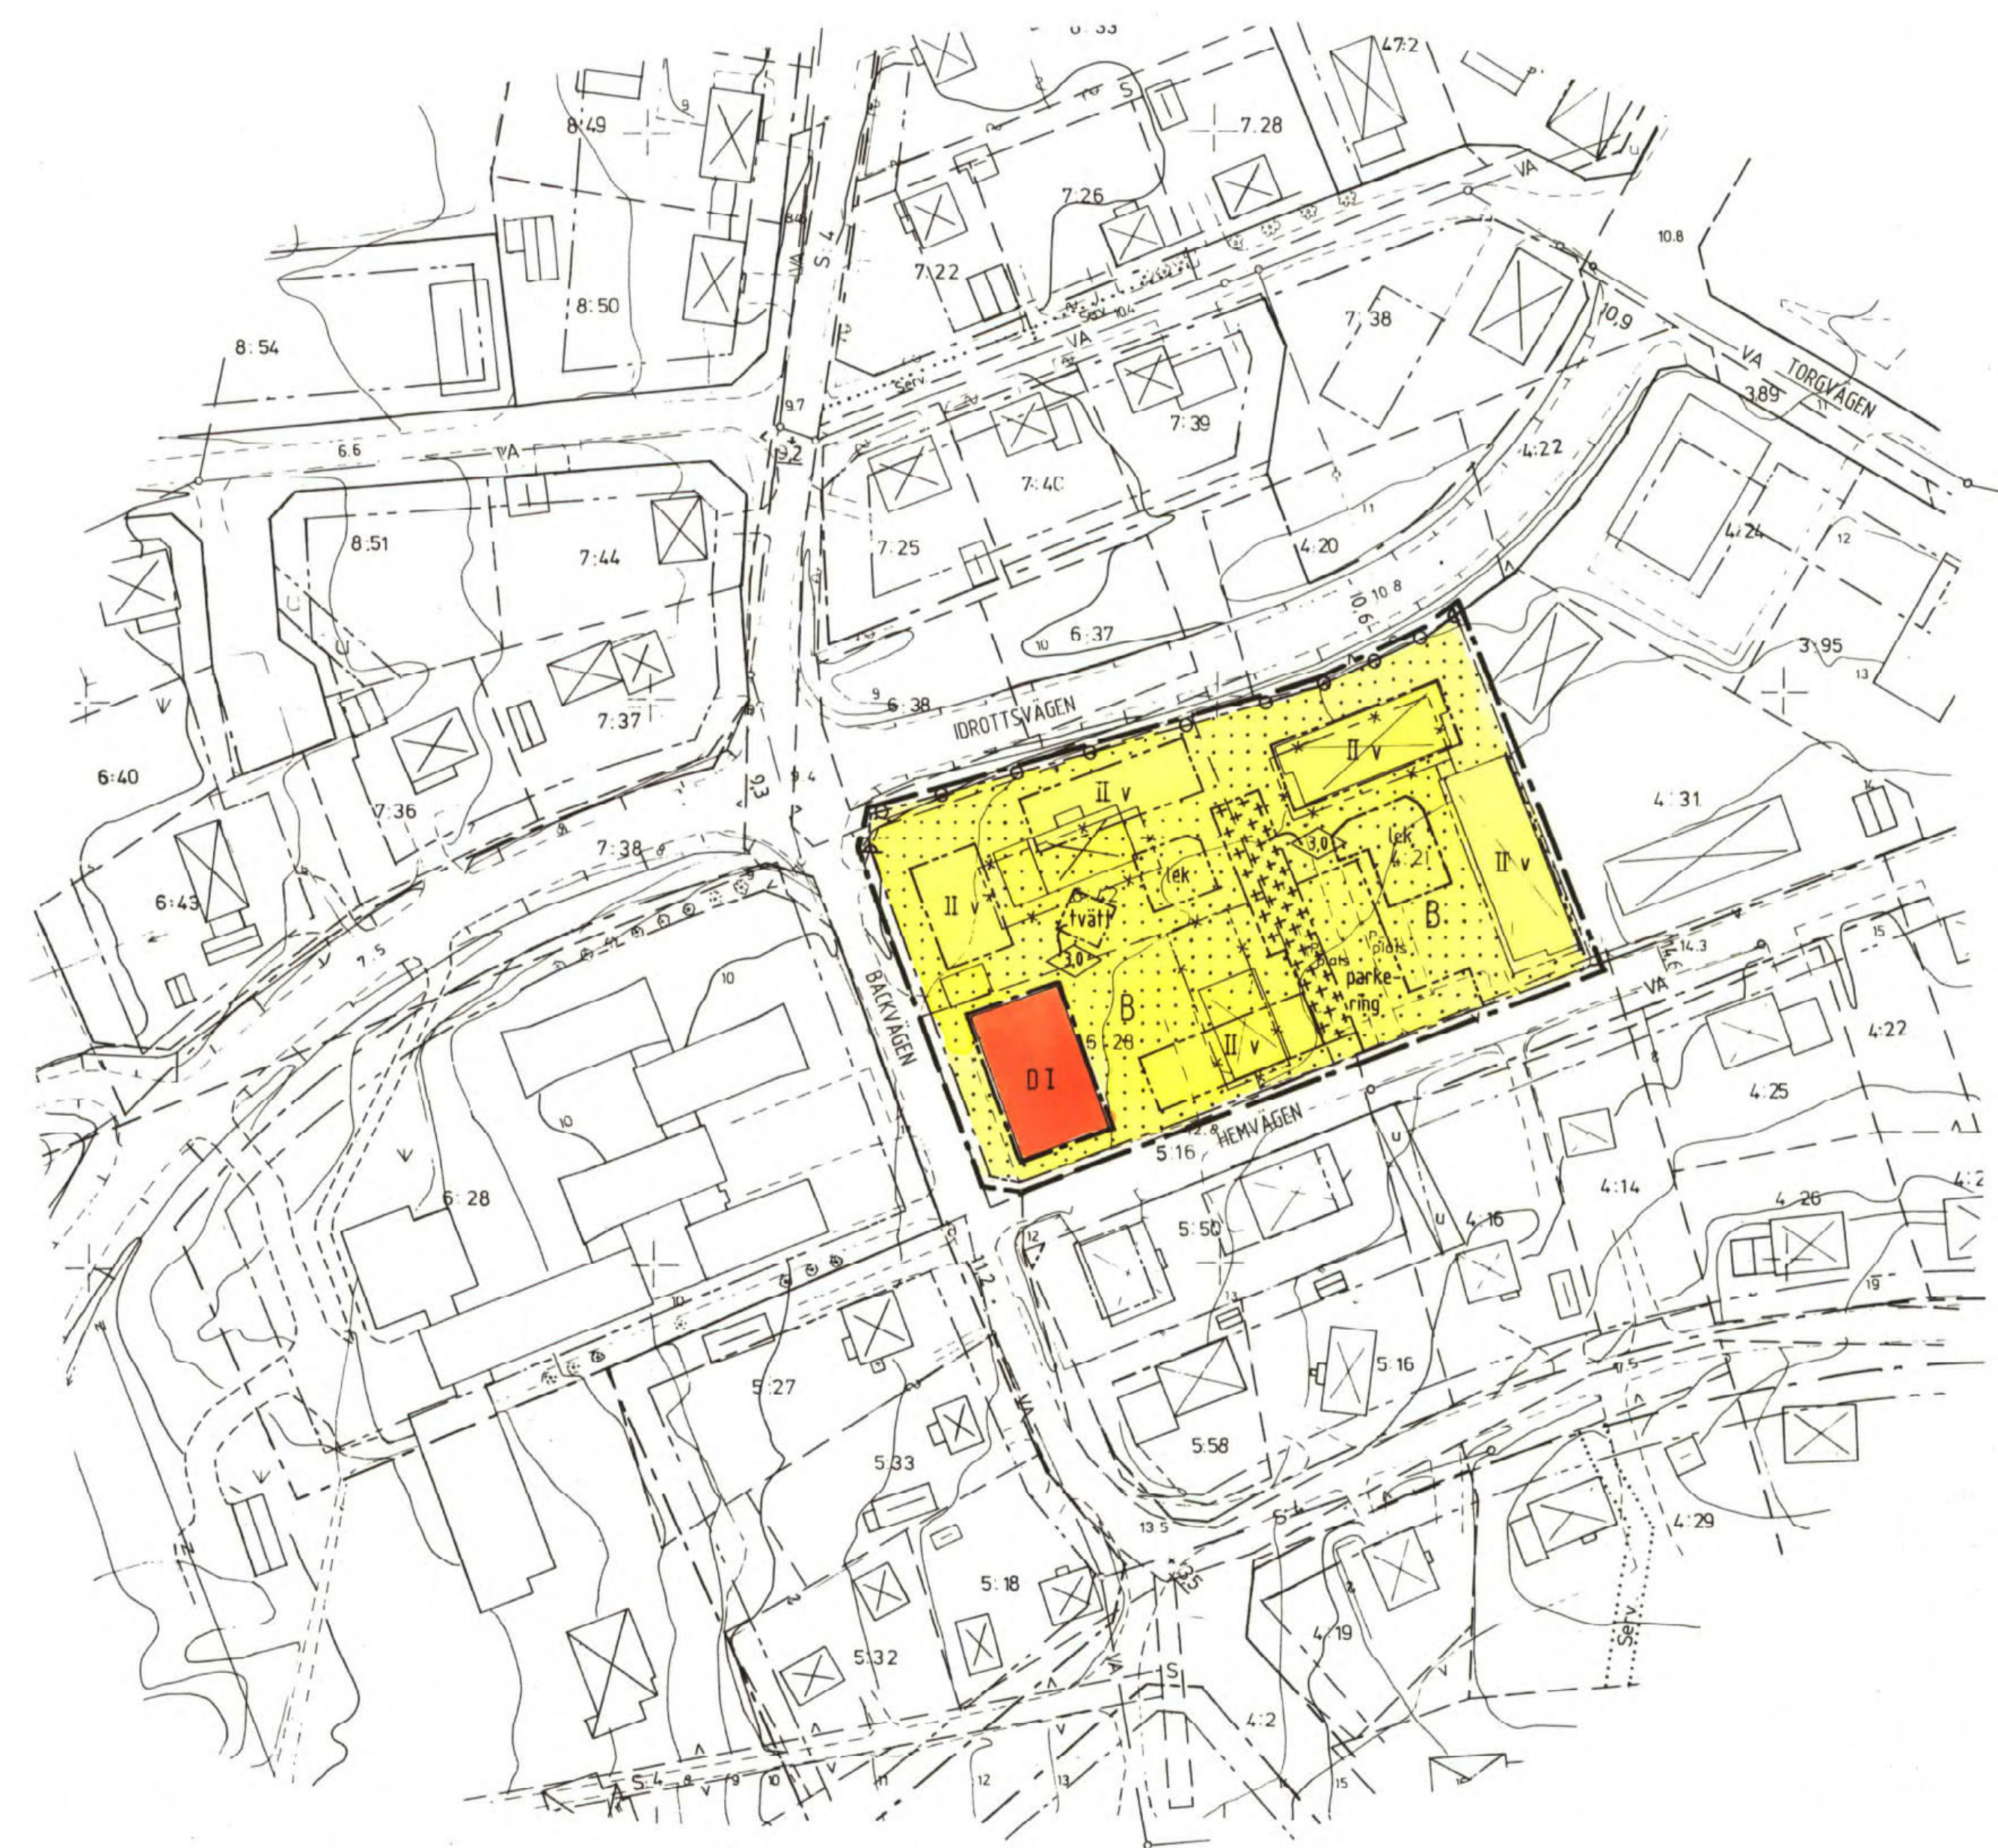

- BETECKNINGAR
- — — — — FASTIGHETSGRÄNS
 - — — — — KVARTERSGRÄNS ELLER ANNAN OMRÅDESGRÄNS SAMMANFALLANDE MED FASTIGHETSGRÄNS
 - — — — — KVARTERSGRÄNS ELLER ANNAN OMRÅDESGRÄNS I ÖVRIGA FÄLL
 - — — — — BESTÄMMELESGRÄNS
 - ⊠ BYGGNADER I ALLMÄNHET
 - — — — — STAKET
 - — — — — AGOSLAGSGRÄNS
 - — — — — HÄCK
 - — — — — VÄG MED RESP UTAN SIDDUTRYMMEN
 - — — — — SLÄNT
 - — — — — DIKE
 - — — — — VATTEN OCH AVLOPPSLEDNING
 - — — — — HÖJDKURVOR
 - — — — — RUTNATSPUNKT
 - + FASTSTÄLLD HÖJD PÅ GATA ELLER VÄG
 - 0,00
 - 0,00
 - 0,00

UPPLYSNINGAR

- TILL PLANEN HÖR FÖRUTOM DENNA KARTA
- PLANBESKRIVNING
 - GENOMFÖRANDEBESKRIVNING
- PLANEN ÄR UPPRÄTTAD ENLIGT PLAN- OCH BYGGLAGEN (PBL)

HANDLINGAR

- HANDLINGARNA BESTÅR AV:
- PLANKARTA MED BESTÄMMELSER
 - PLANBESKRIVNING
 - GENOMFÖRANDEBESKRIVNING
 - FASTIGHETSFÖRTECKNING
 - GRUNDKARTA
 - SITUATIONSPLAN

DETALJPLAN

GODKÄND AV: BYGGNADSNÄMNDEN 1988 - 04 - 14 § 127
 ANTAGEN AV: BYGGNADSNÄMNDEN 1988 - 04 - 14 § 127
 LAGA KRAFT: LAGA KRAFT 1988 - 05 - 24

DETALJPLAN FÖR DEL AV TÖRE (FASTIGHETEN 6:28)

KALIX KOMMUN
NORRBOTTENS LÄN

UPPRÄTTAD AV: NAB KONSULT/PLAN
 DATUM: MARS 1988 25-P88/50

CLAESGÖRAN OLOFSSON
 PLANFÖRFATTARE: GÖRAN BERGGREN
 ARKITEKT SAR
 CLAESGÖRAN OLOFSSON
 PLANINGENJÖR
 NAB-KONSULT